



REV.	DESCRIÇÃO	MODIFICADO POR	DATA


Quadro de Areas			
Piso de Origem	Cômodo	Área Medida	
Nível 0,00	01	ESTAR / COZINHA	19,10
	02	DORM. 01	8,40
	03	BANHO	4,44
	04	DORM. 02	8,40
	05	VARANDA	3,56
	06	LAVANDERIA	3,56
		<b>Total</b>	<b>47,46 m²</b>

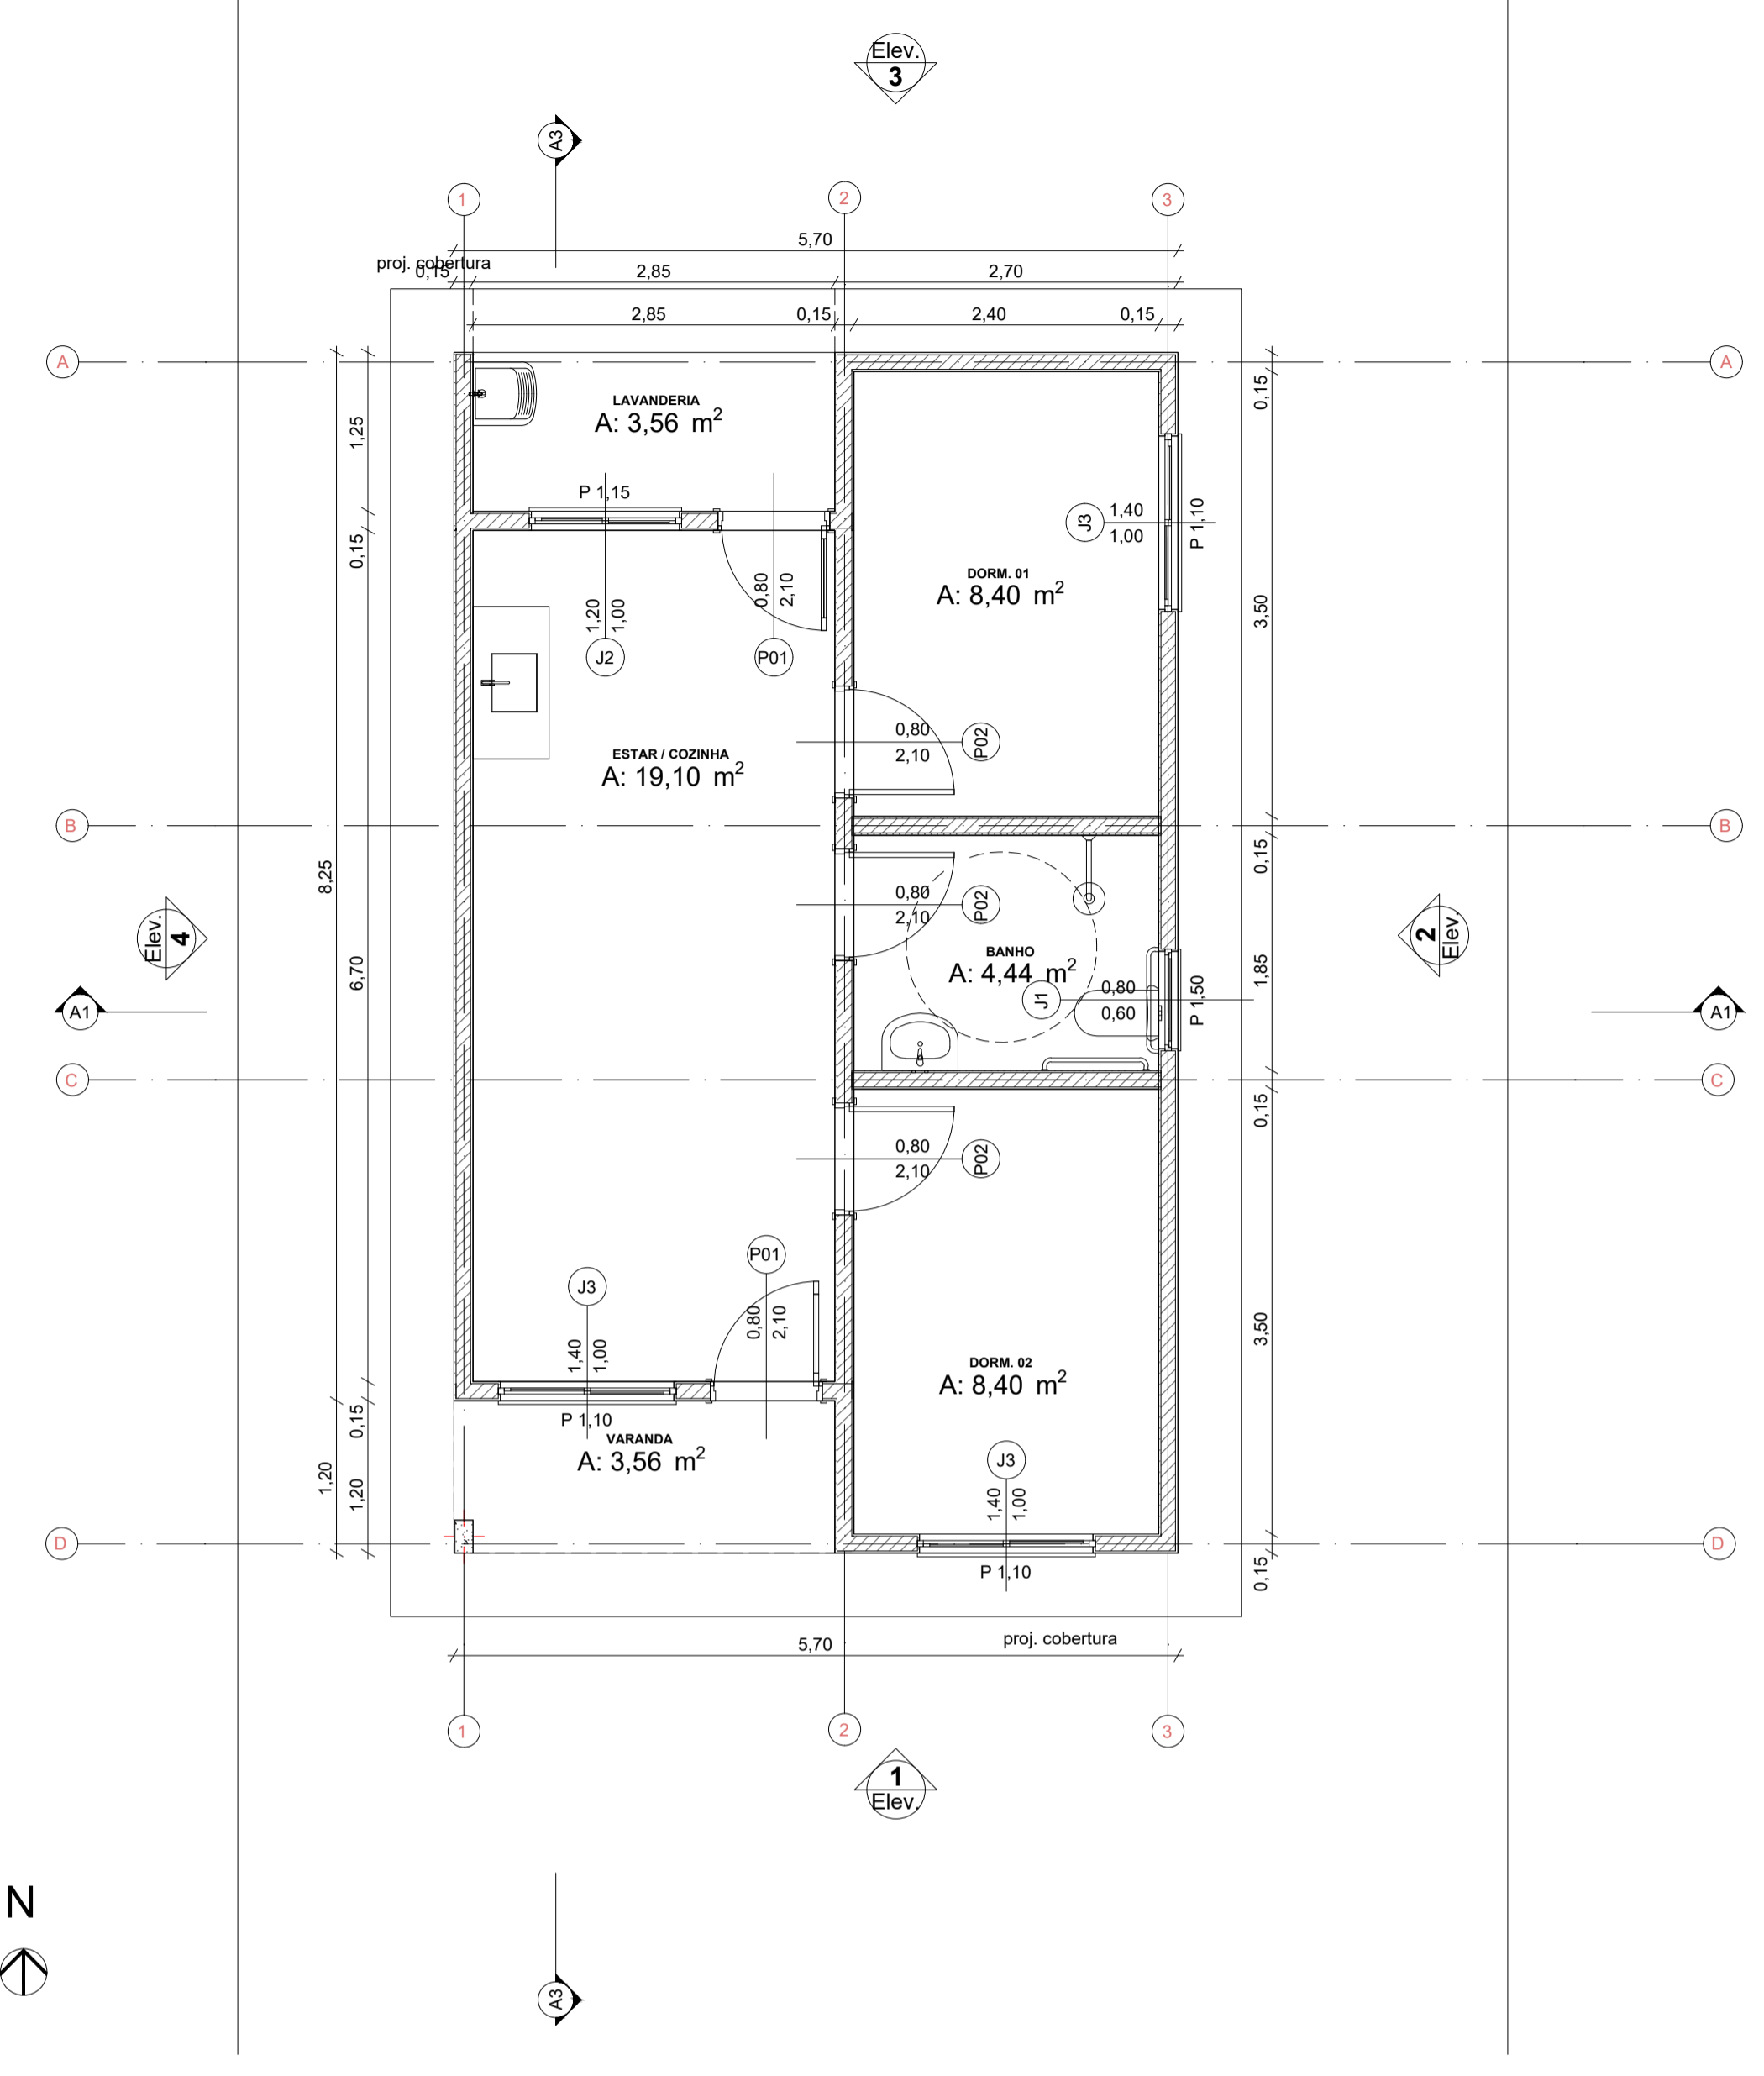



0 Planta Térreo  
Escala: 1:50

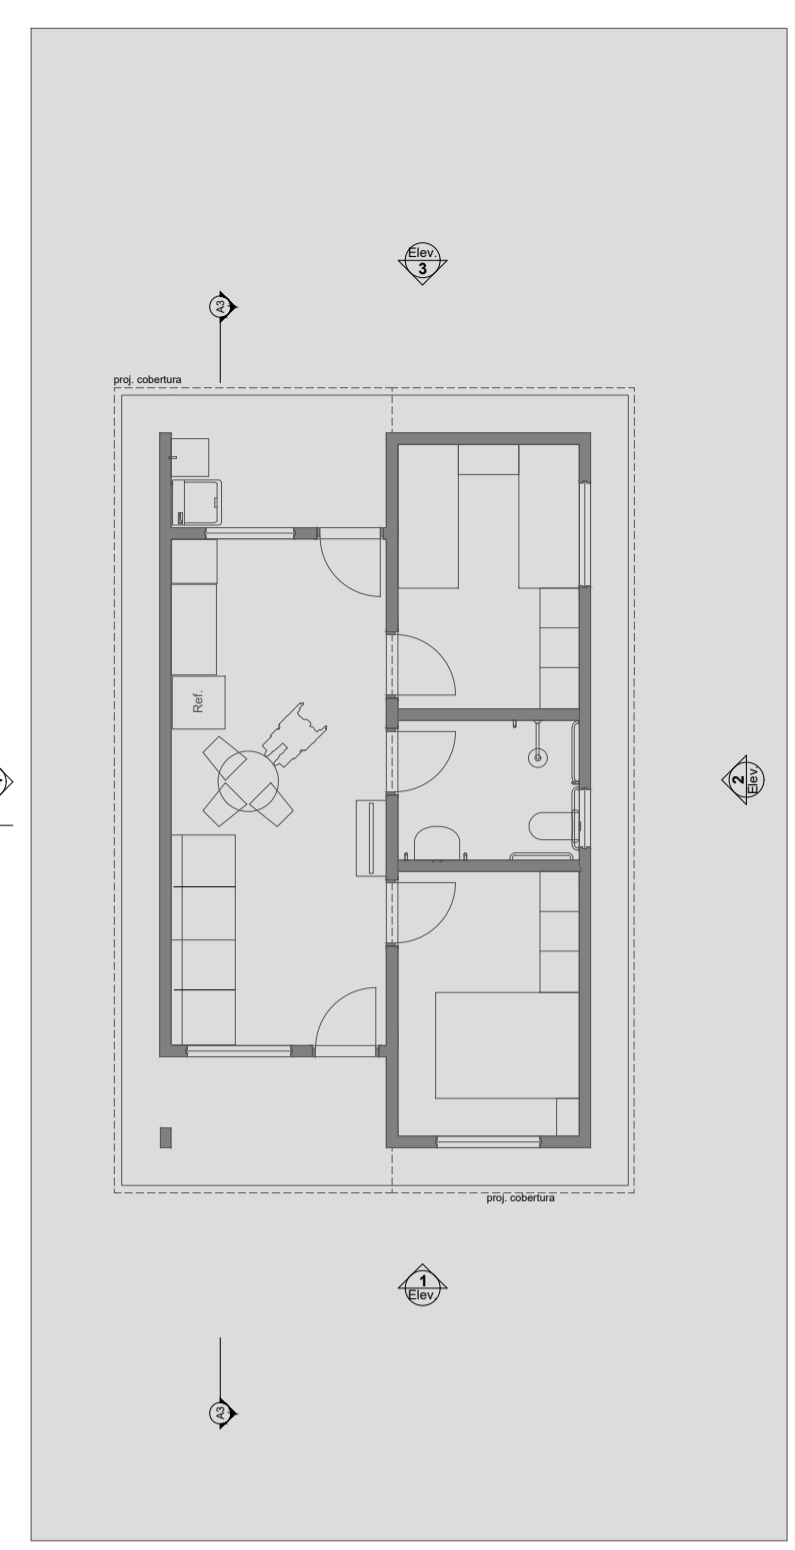



1 LAYOUT  
Escala: 1:100

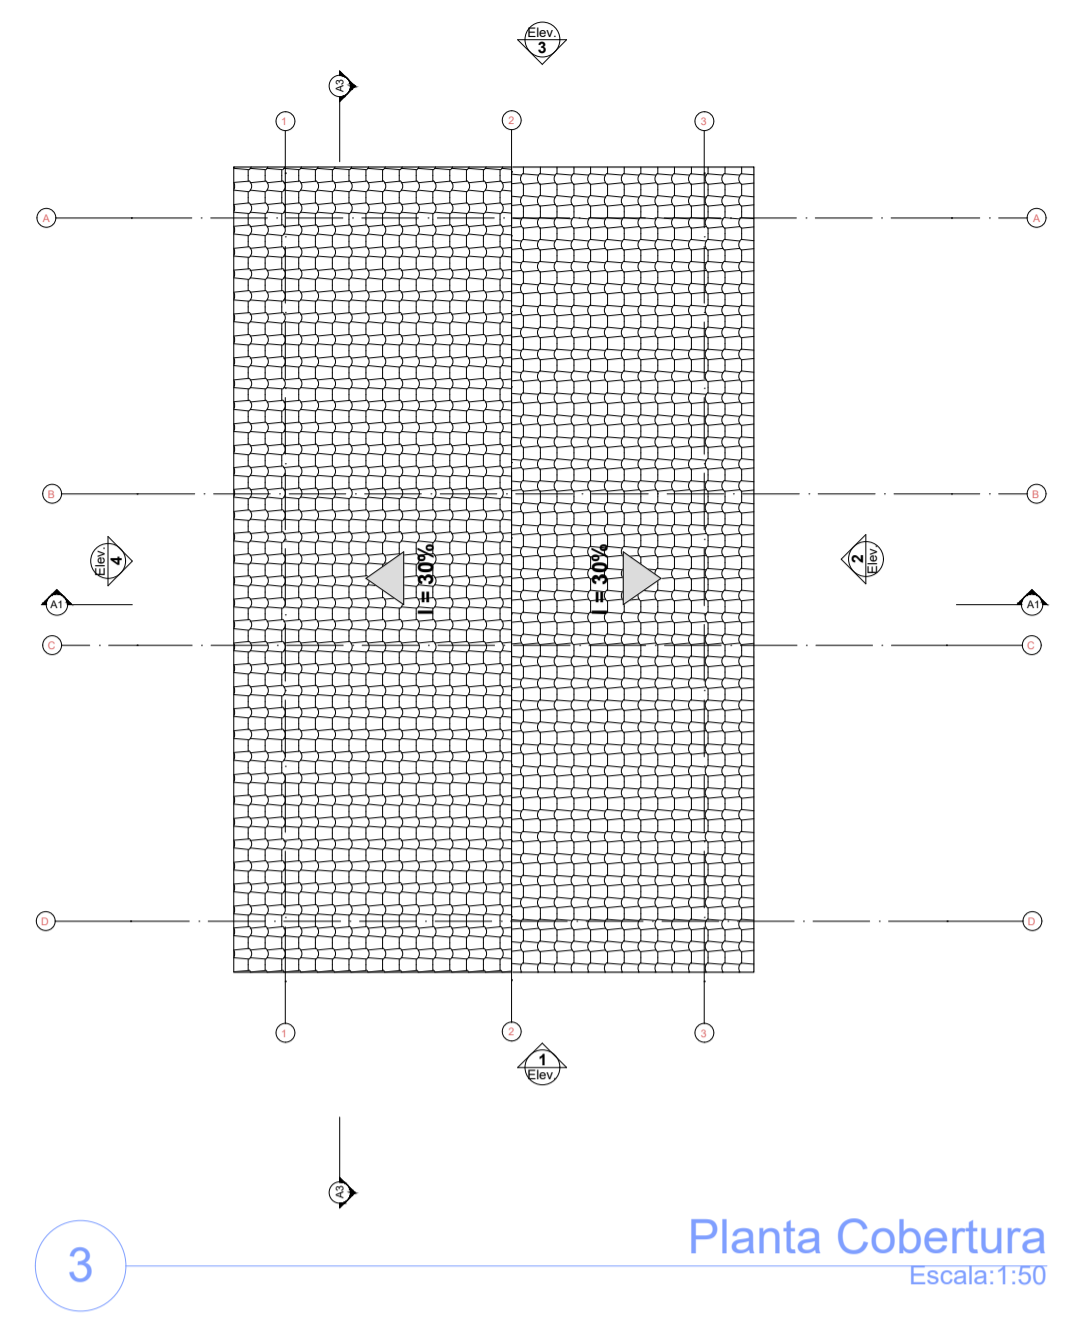


3 Planta Cobertura  
Escala: 1:50

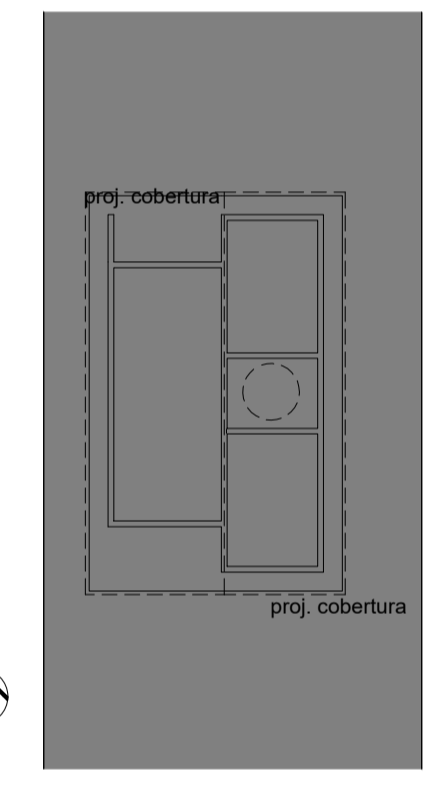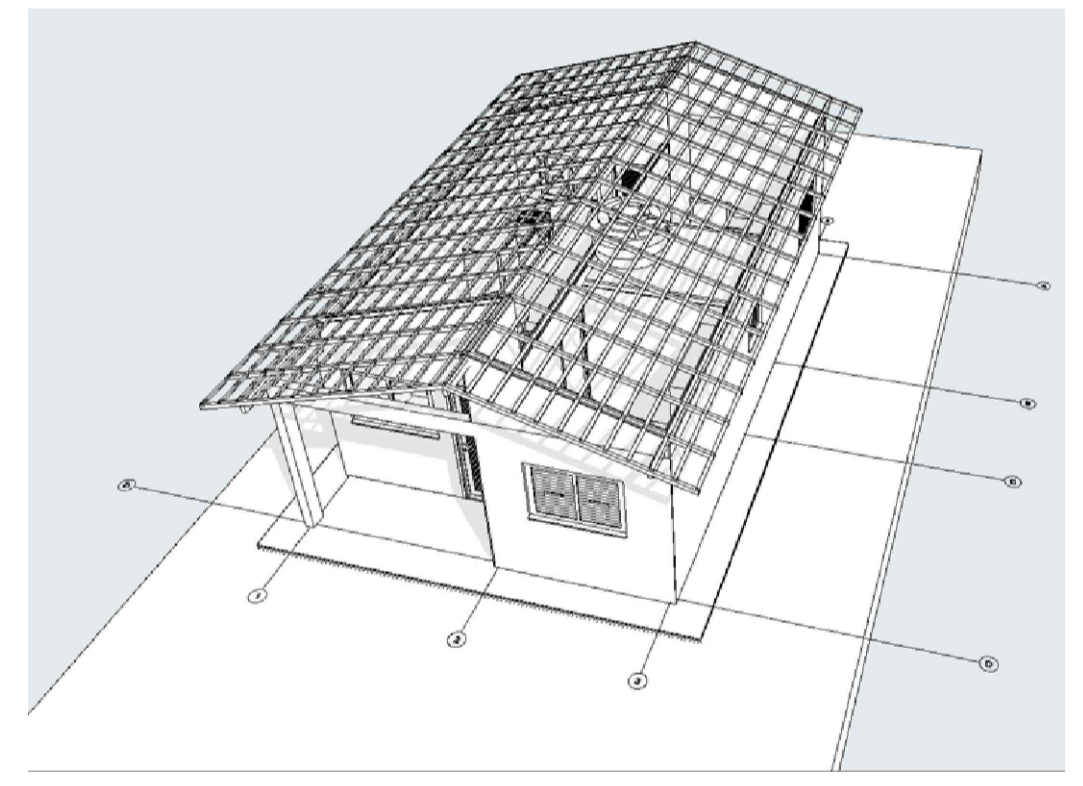


2 Implantação  
Escala: 1:200

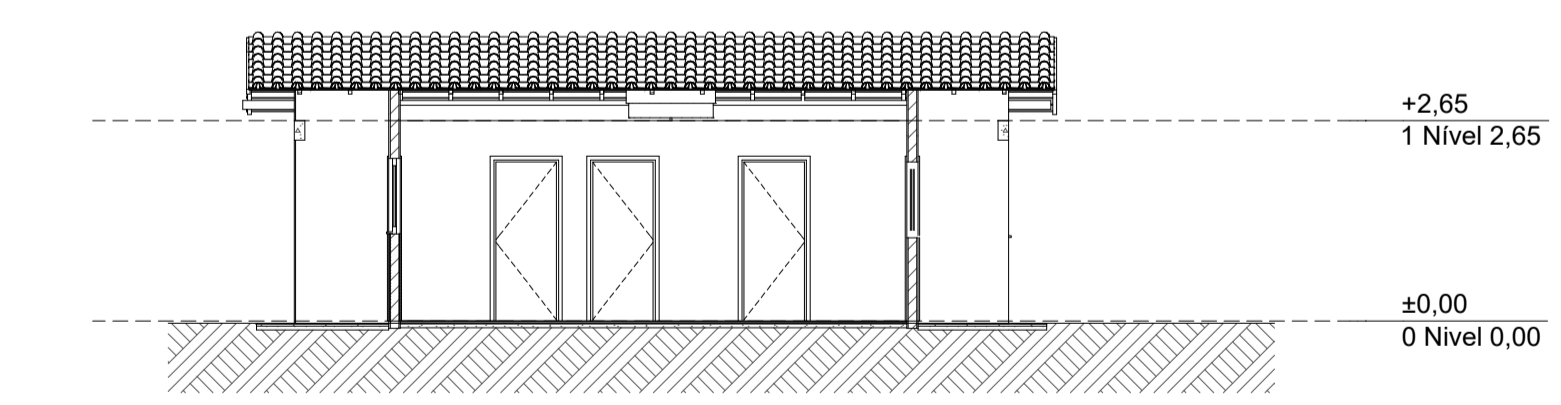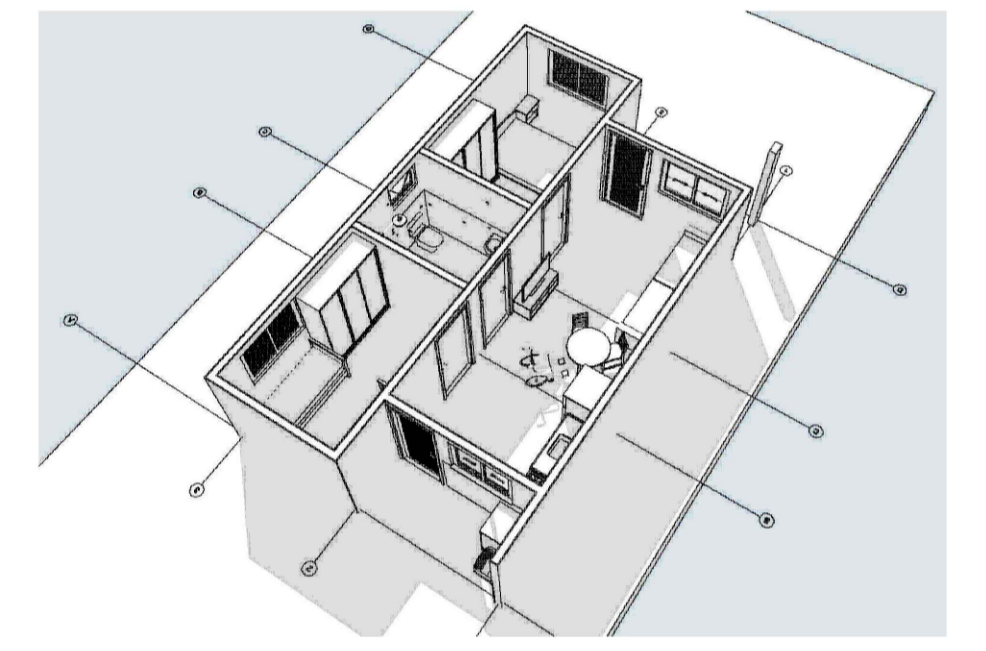


1 Elevação Frontal  
Escala: 1:100

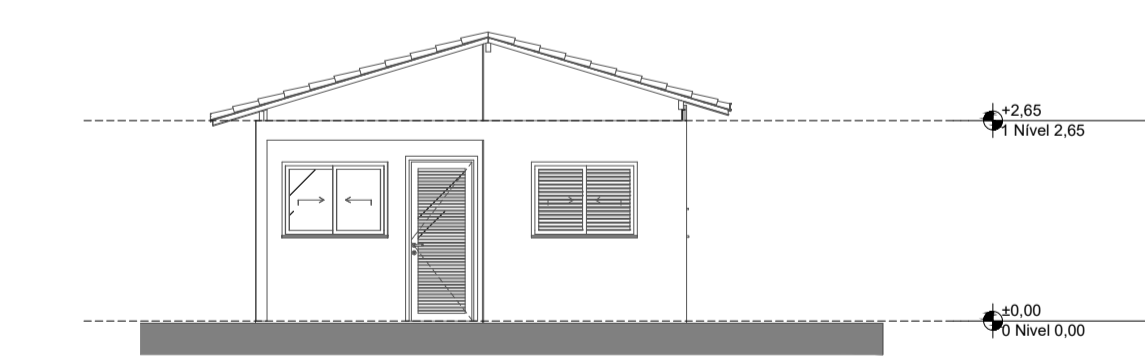


2 Lateral Direita  
Escala: 1:100

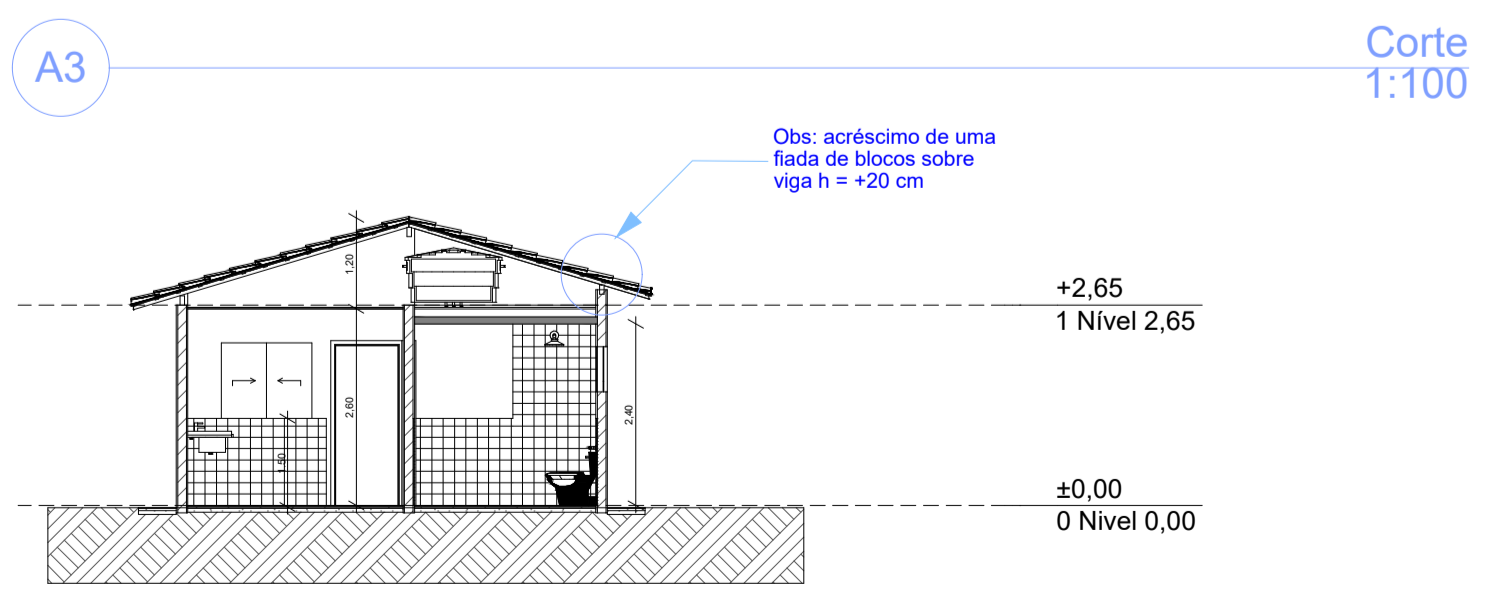

Corte  
Escala: 1:100

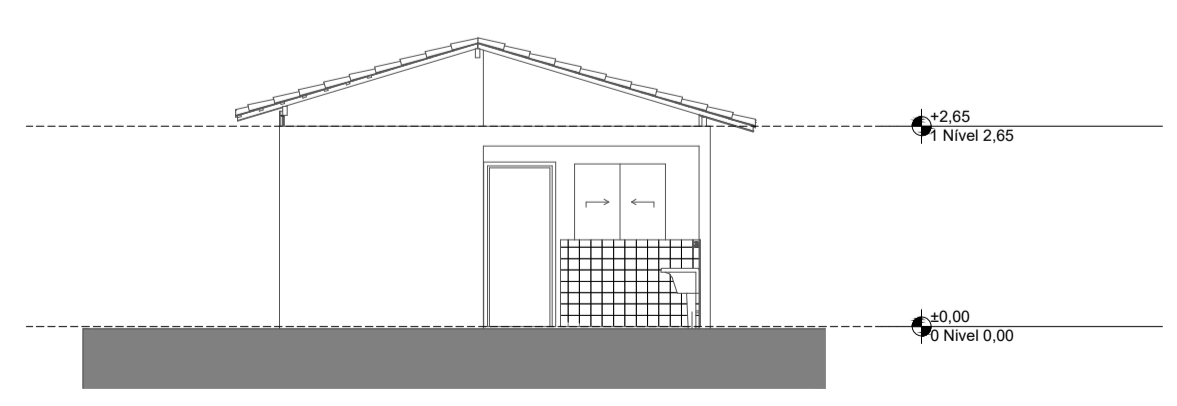

3 Elevação Posterior  
Escala: 1:100

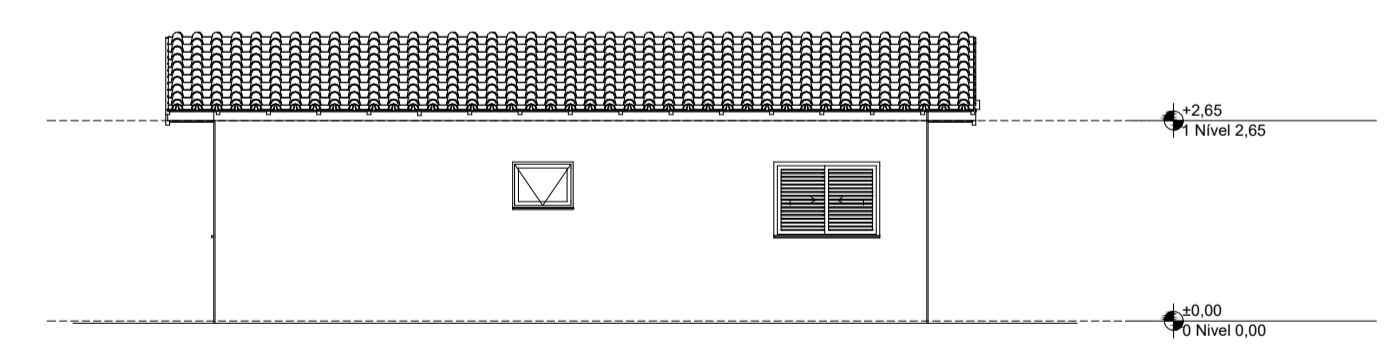

4 Lateral Esquerda  
Escala: 1:100



PROJETO : Novo PAC FHNIS Sub50  
ENDEREÇO : RUA JOSÉ GERALDO DOS SANTOS E RUA ALAMEDA DO HORTO - BAIRRO DO HORTO

CIDADE : PRESIDENTE KUBITSCHEK ESTADO : MG

CLIENTE  
**PREFEITURA MUNICIPAL DE PRESIDENTE KUBITSCHEK**  
- ESTADO DE MINAS GERAIS -  
RUA AGOSTINHO DE OLIVEIRA MALAQUIAS, 35 - CENTRO / CEP: 39.135-000

ARQUITETO  
CAIXA  
#Nº Registro do Projetista

FASE PROJETO  
PL | Projeto Legal  
ESCALA  
1:50, 1:200, 1:100, 1:1  
DIMENSÃO DA FOLHA  
A1

CONTEÚDO  
**PLANTAS**  
RESPONSÁVEL  
CAIXA  
ARQUIVO DIGITAL  
FHNIS GEPAD.pln  
DATA  
26/05/2025  
REVISÃO  
FOLHA  
**01**