





**PLANTA DE LOCALIZAÇÃO**  
S/E

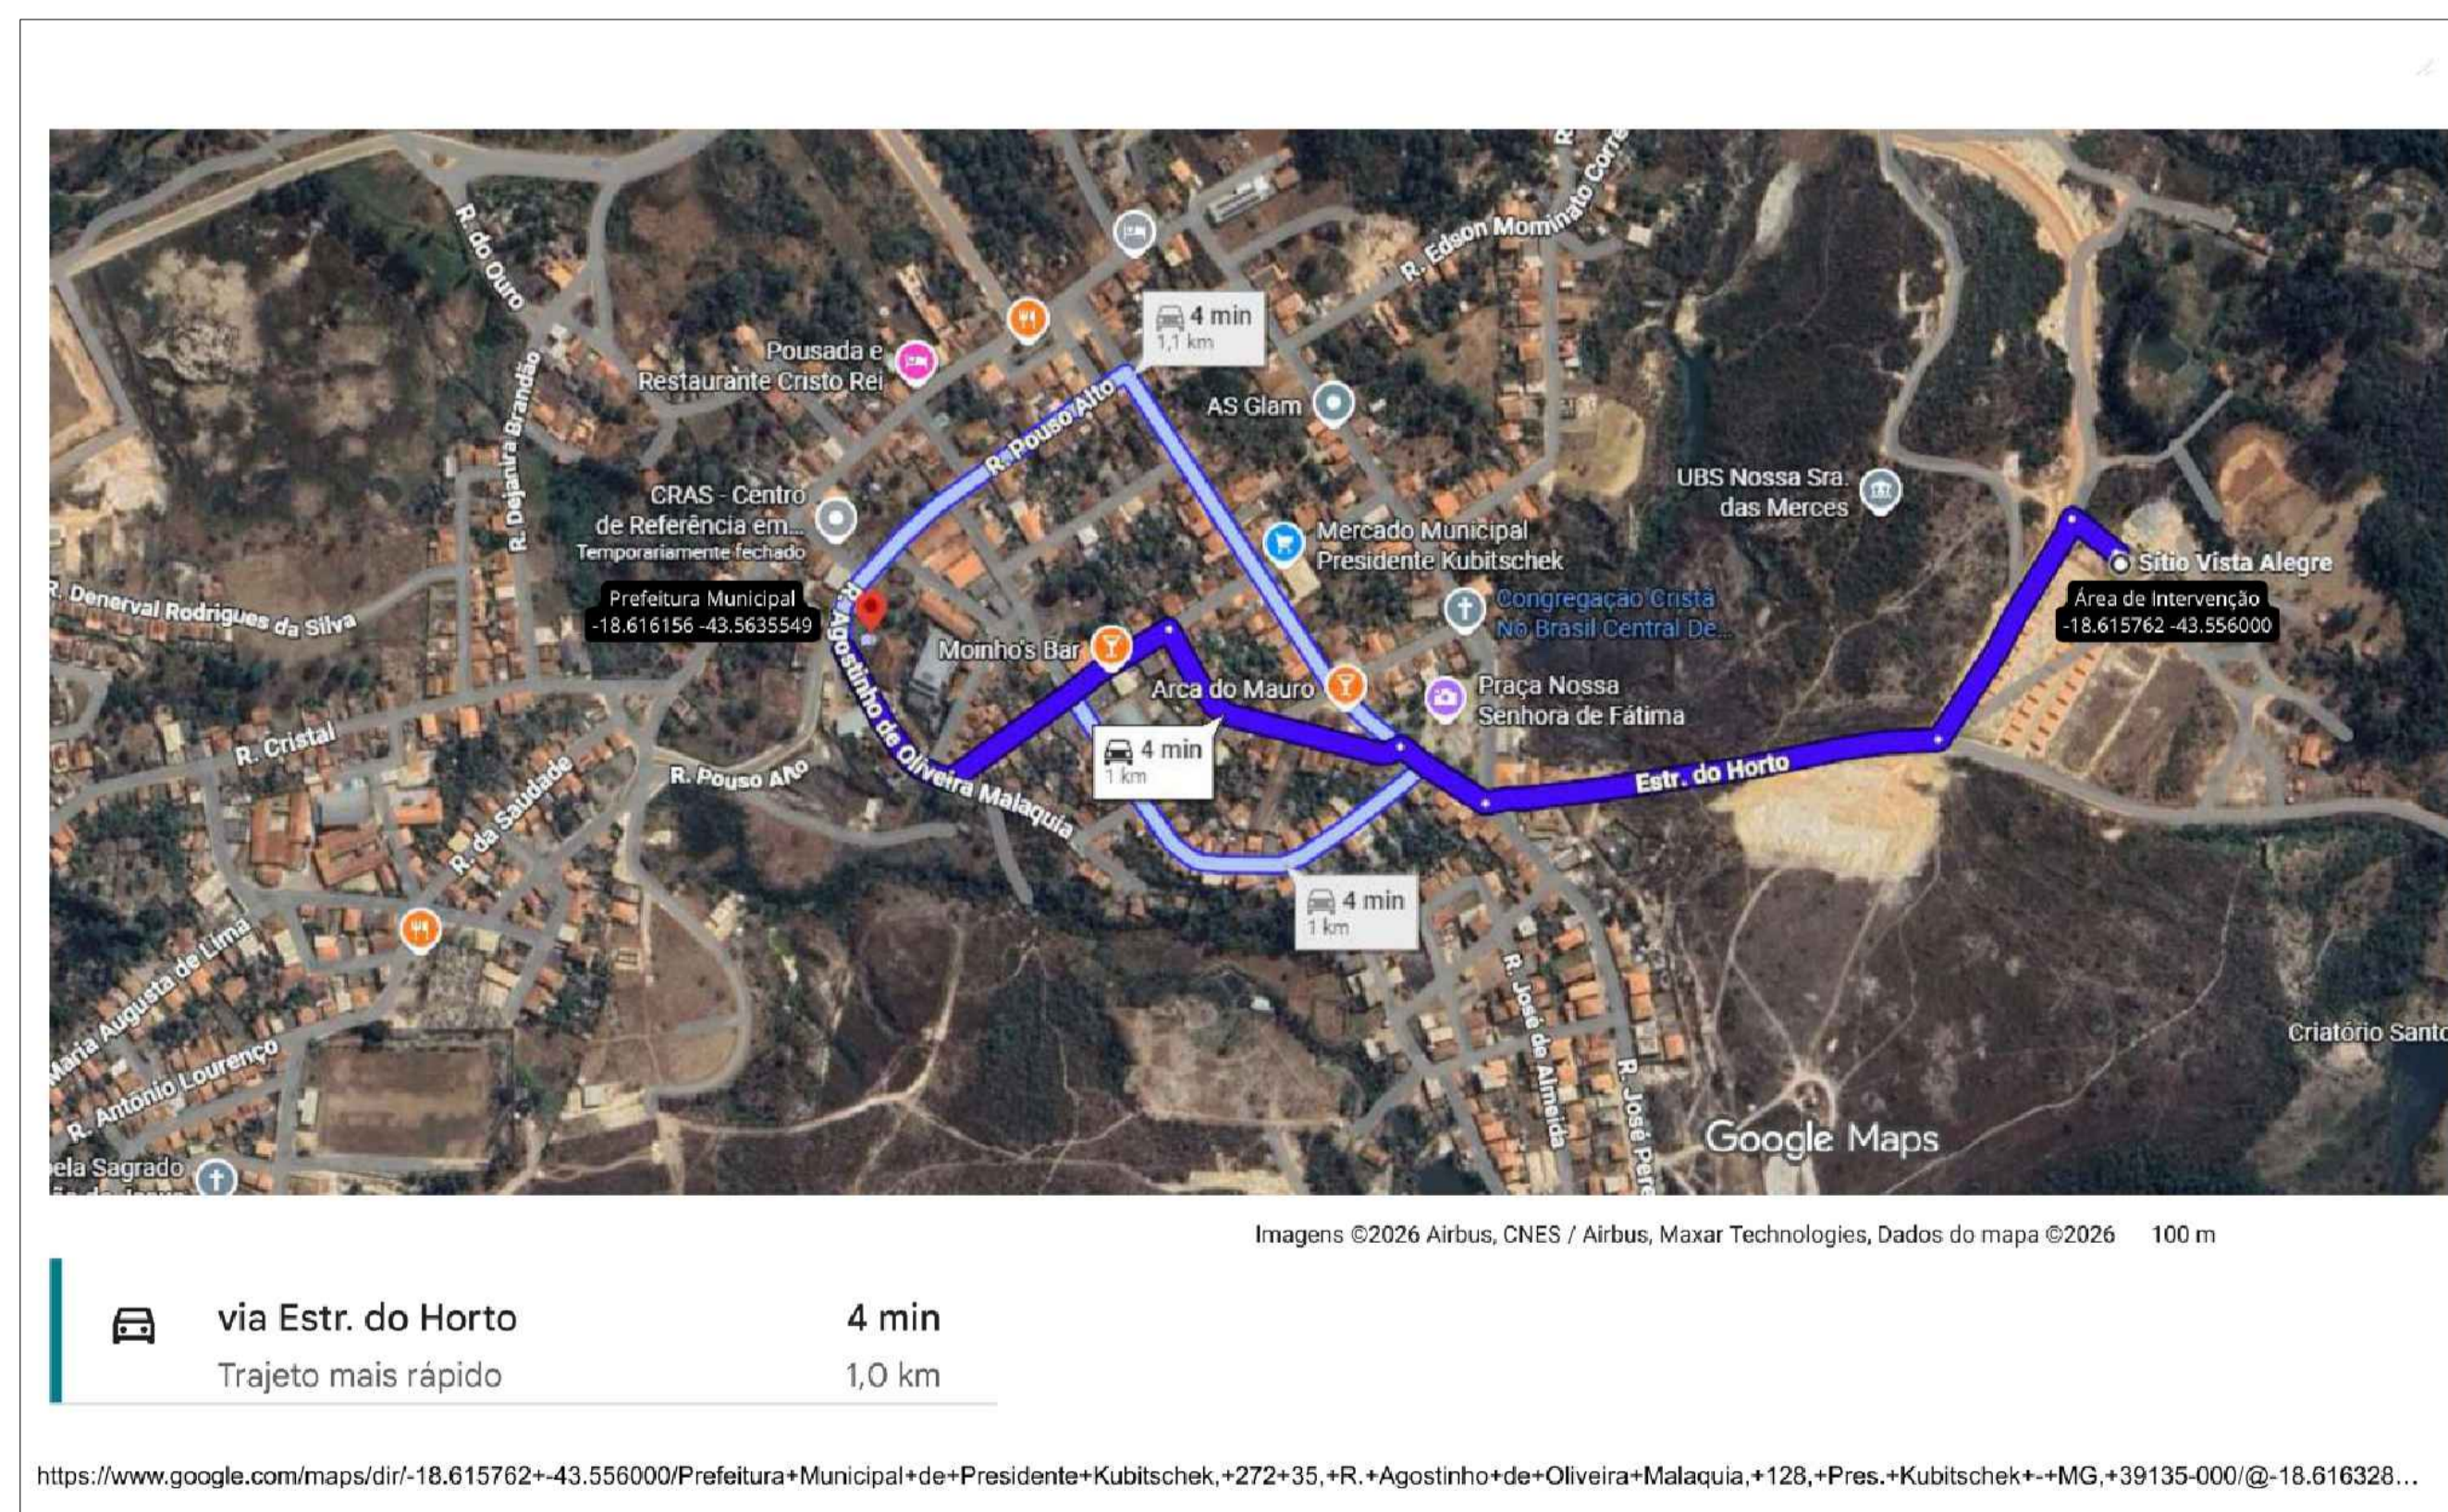

 <b>PREFEITURA MUNICIPAL DE PRESIDENTE KUBITSCHEK</b> - ESTADO DE MINAS GERAIS - RUA AGOSTINHO DE OLIVEIRA MALAQUIAS, 35 - CENTRO / CEP: 39.135-000		FOLHA: Única
<b>PLANTA DE LOCALIZAÇÃO E IMPLANTAÇÃO</b>		
ENDEREÇO: RUA JOSÉ GERALDO DOS SANTOS E RUA ALAMEDA DO HORTO BAIRRO DO HORTO - PRESIDENTE KUBITSCHEK/MG		
DATA: FEVEREIRO/2026		
PROPRIETÁRIO: OSVALDINO REIS DA SILVA PREFEITO MUNICIPAL DE PRESIDENTE KUBITSCHEK		
AUTOR DO PROJETO E RESPONSÁVEL TÉCNICO: ÉRIC RODRIGUES OLIVEIRA CREA: MG 221365/D		
CONTEÚDO DA FOLHA: PLANTA DE LOCALIZAÇÃO PLANTA DE LOCALIZAÇÃO DMT ATÉ O CENTRO URBANO		ESCALA: INDICADA  FORMATO: A1