


- LEGENDA**
- PMO POÇO DE MONITORAMENTO DO LENÇOL FREÁTICO
 - CAIXA DE VISITA/PASSAGEM DE EFLUENTE
 - ACESSO/ESTRADA
 - CERCA DE ARAME - DÍVISA (APROXIMADO)
 - VEGETAÇÃO
 - CONTENÇÃO DE ÁGUA PLUVIAL
 - CANAleta DE ÁGUAS PLUVIAIS

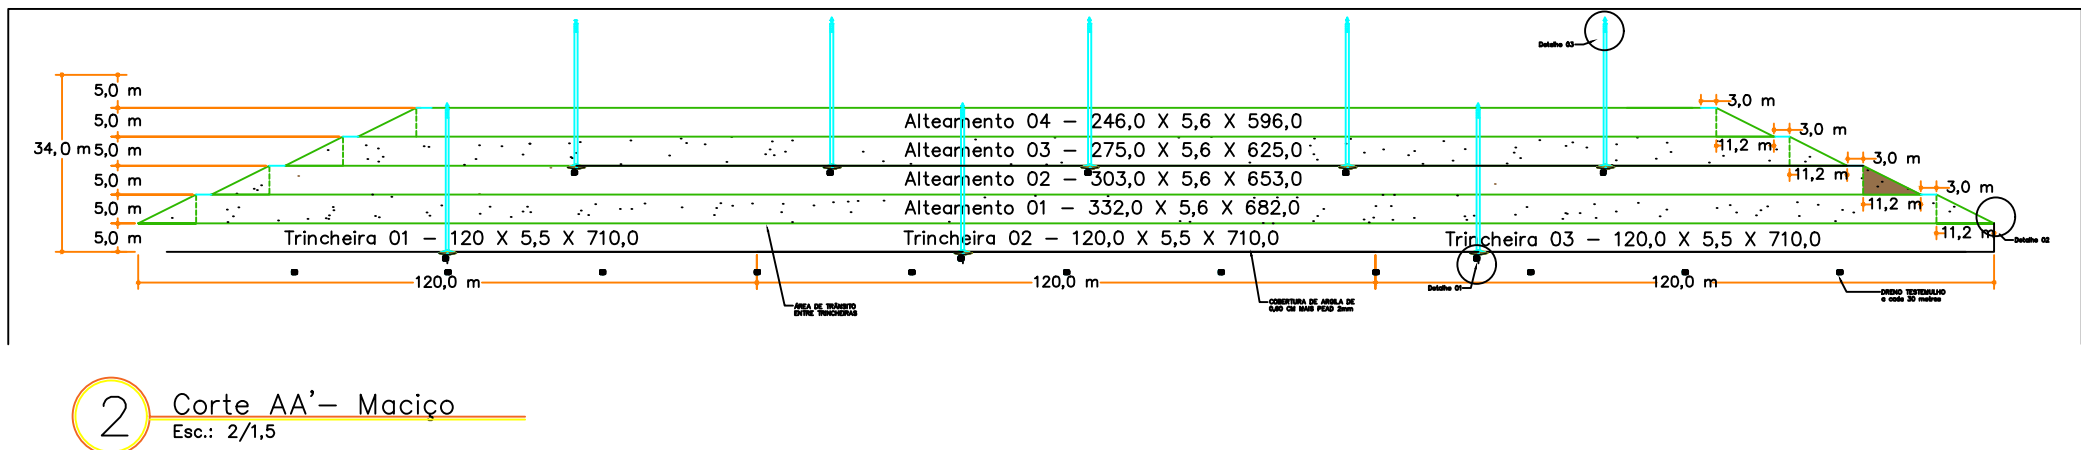

PROJETO DE ATUALIZAÇÃO DE ATERRO SANITÁRIO

DATA DE LEVANTAMENTO: 08/09/2025

ATERRO SANITÁRIO DE ITUIUTABA-MG

PROPRIETÁRIO: Prefeitura Municipal de Ituiutaba - MG
ENDEREÇO: R. Aloizio Andrade Alves s/nº, Setor Industrial

MUNICÍPIO: Ituiutaba-MG

Prancha:

01/01

DATA:

08/09/2025

ESCALA:

1:750