



PLANTA BAIXA  
ESC. 1:100

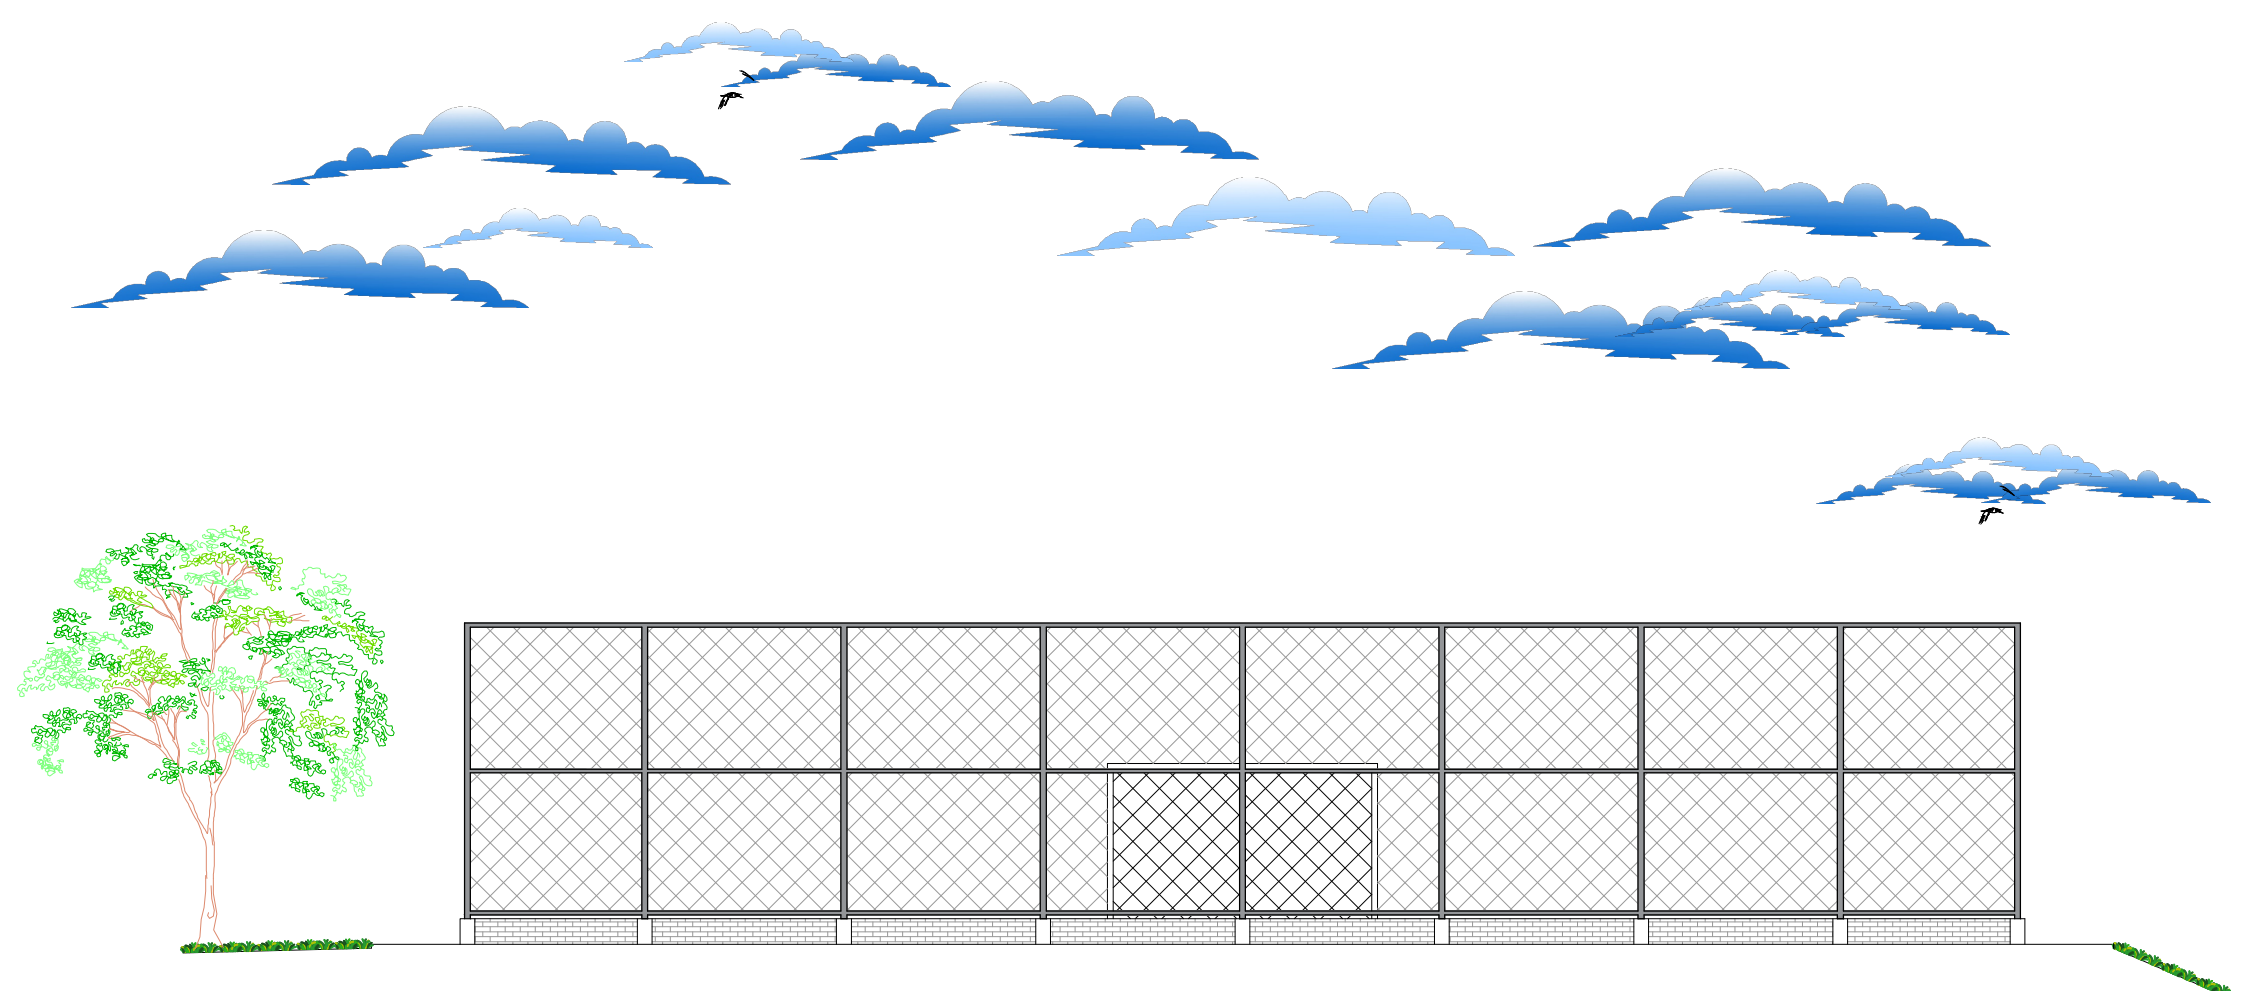

VISTA  
ESC. 1:100

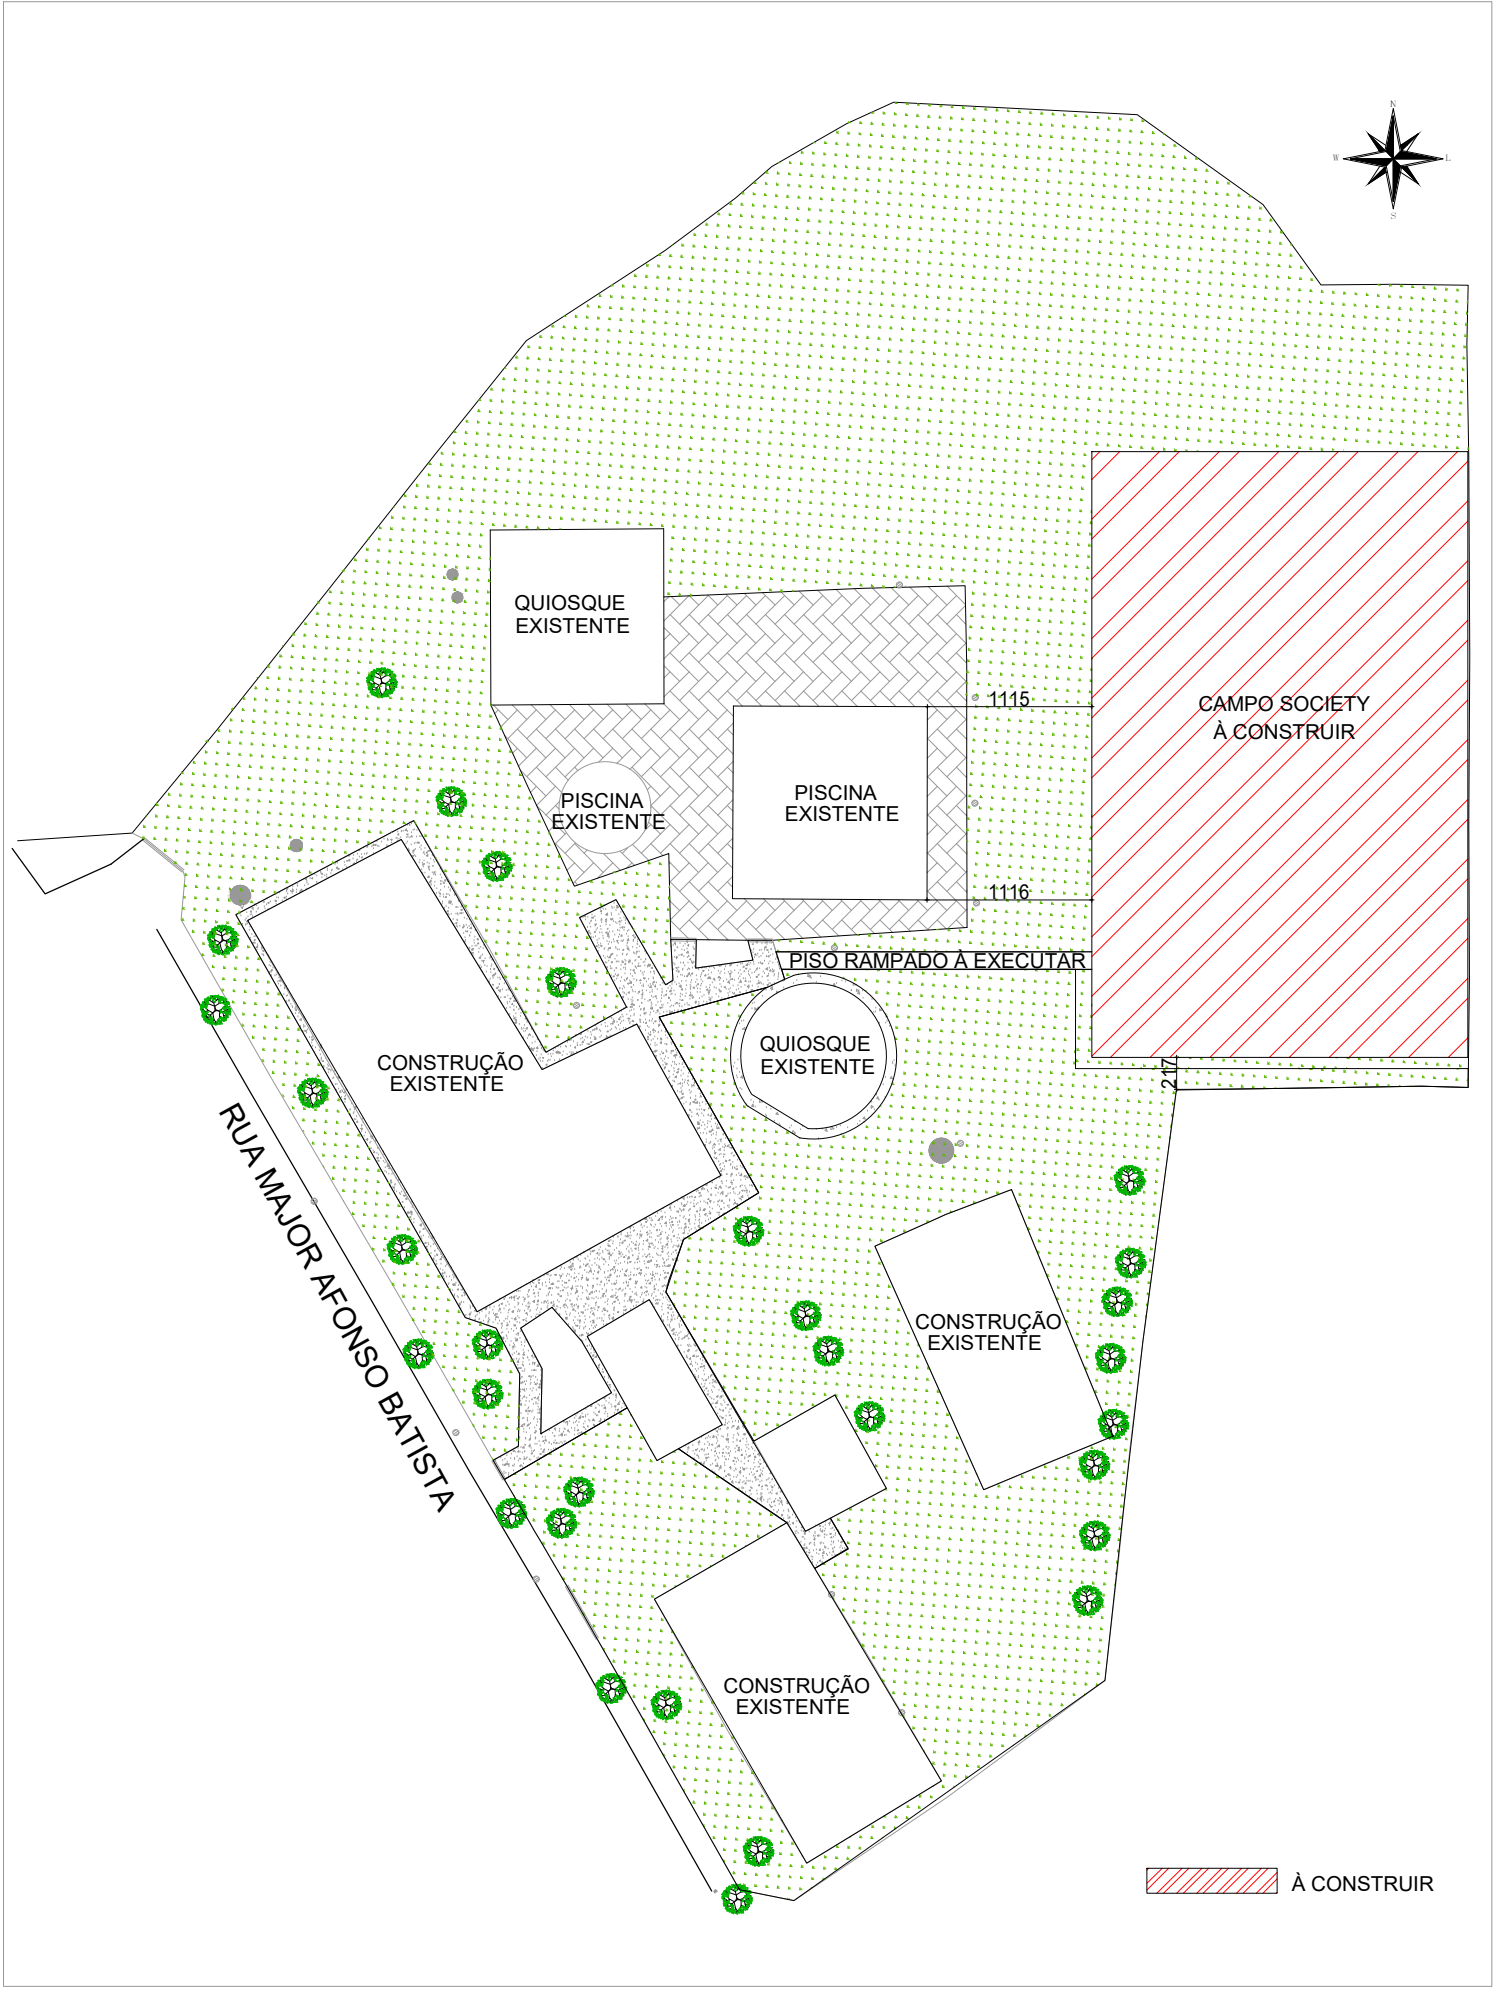

PLANTA DE IMPLANTAÇÃO/LOCAÇÃO  
ESC. 1:500

TÍTULO	
PROJETO ARQUITETÔNICO	
CREA:	
OBSERVAÇÕES:	
ASSINATURAS:	
PREFEITURA MUNICIPAL DE GRUPIARA	
Projeto - AMVAP Assoc. Munic. Mic. V. do Paranaíba Engenheiro Civil: JOICE ROBERTA RIBEIRO CREA-104.978/D-MG	
Processo nº	
ART. nº:	
CONTEÚDO:	
- PLANTA BAIXA; - PLANTA DE IMPLANTAÇÃO/LOCAÇÃO; - VISTA.	
Data: MARÇO DE 2026	
Folha: 1/2	
Escala: INDICADAS	
Desenho: DAYANNE REIS	
ARQUITETURA	
ESCALA DE PLOTAGEM	
JOICE	
1:100	
RED YELLOW GREEN CYAN BLUE ARGENTA WHITE	
0.15 0.20 0.25 0.30 0.40 0.60 0.10 0.15 0.20 0.25	
CONFIGURAÇÃO DAS PENAS	
11 21 31 41 51 61 71 81 91 101	
0.10 0.15 0.20 0.25 0.30 0.40 0.60 0.10 0.15 0.20 0.25	