

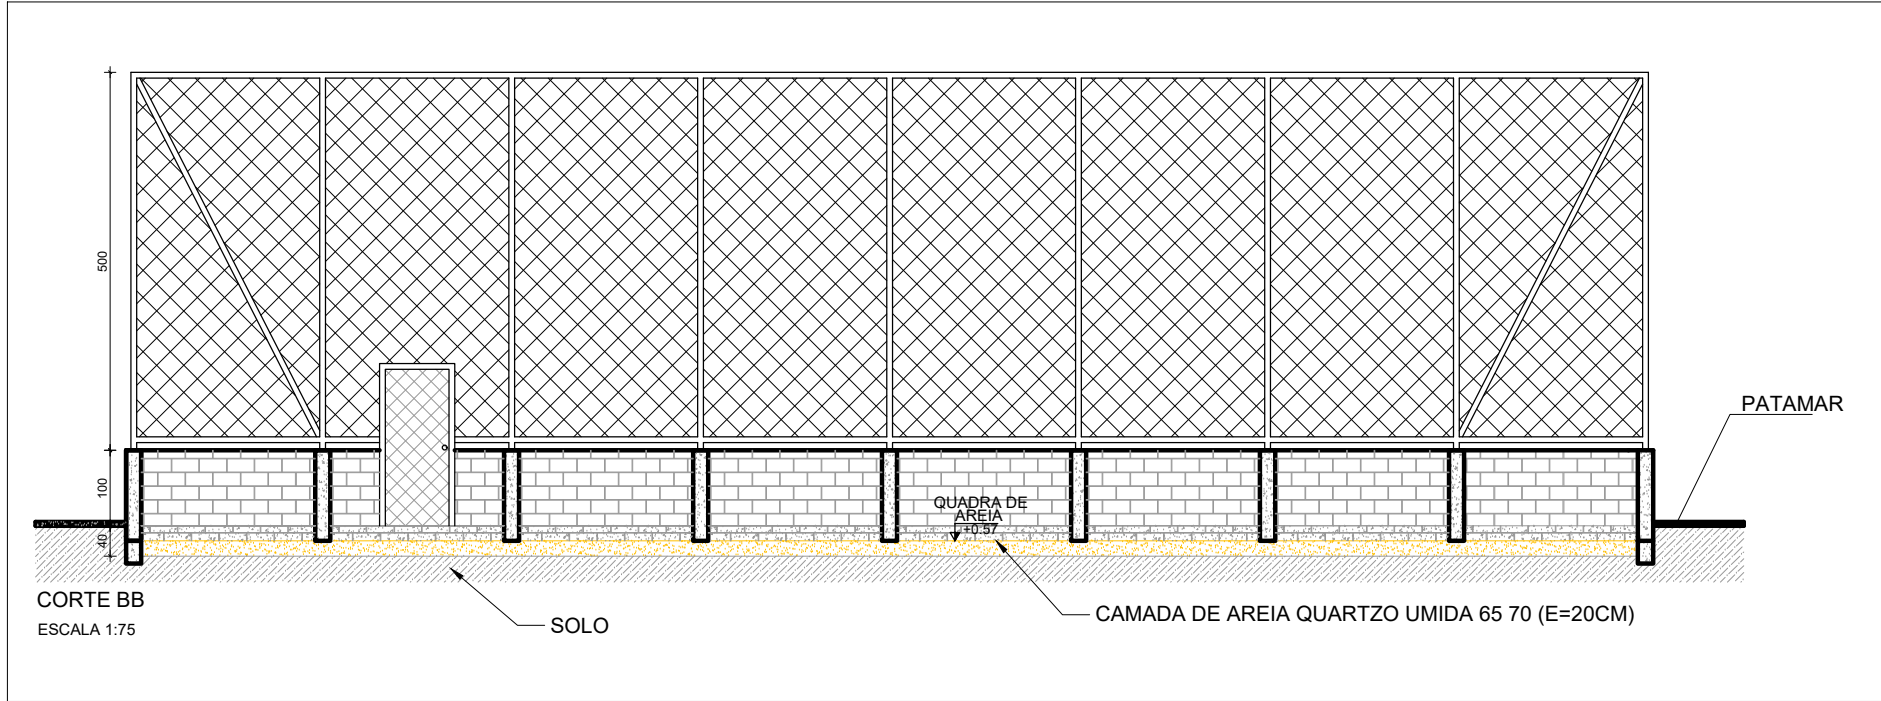
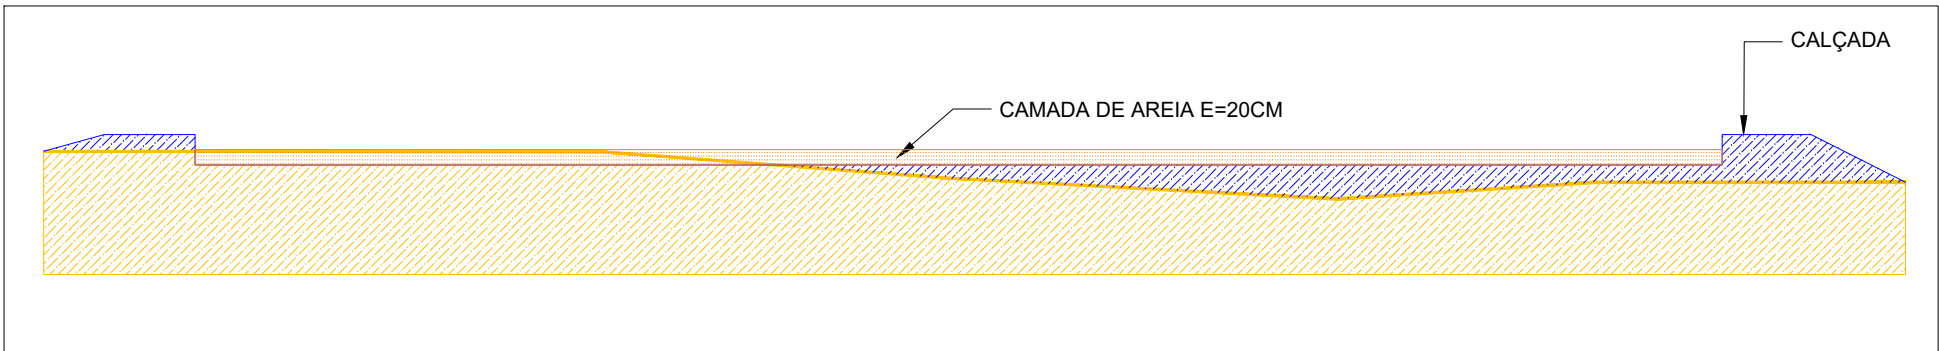
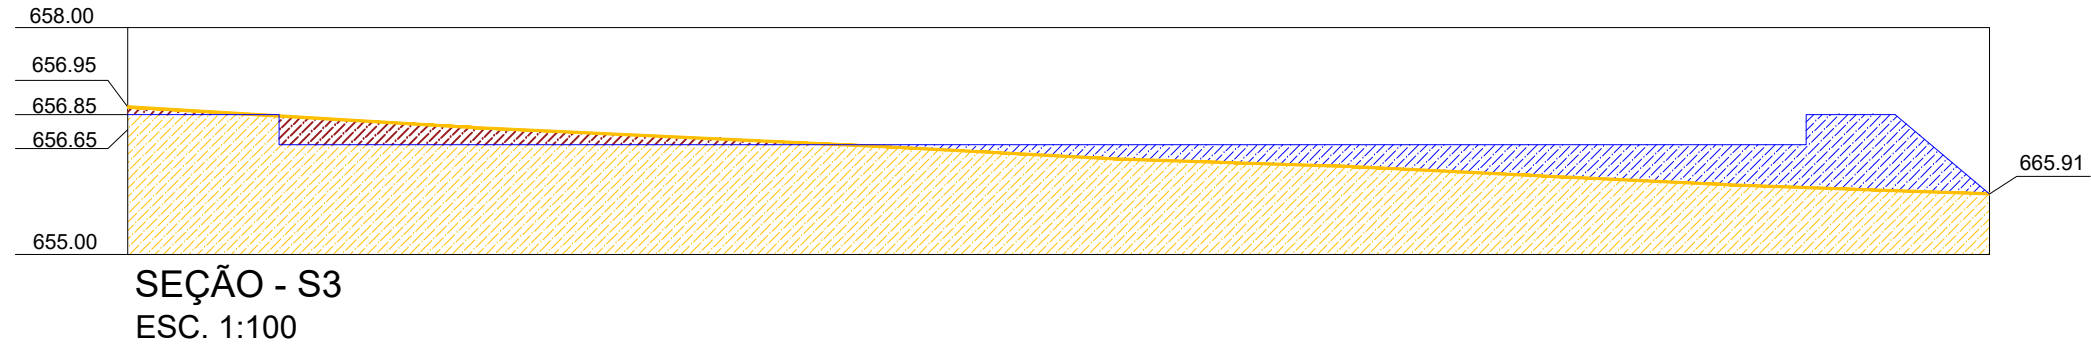


PLANTA BAIXA - SEÇÕES
ESC.1:100

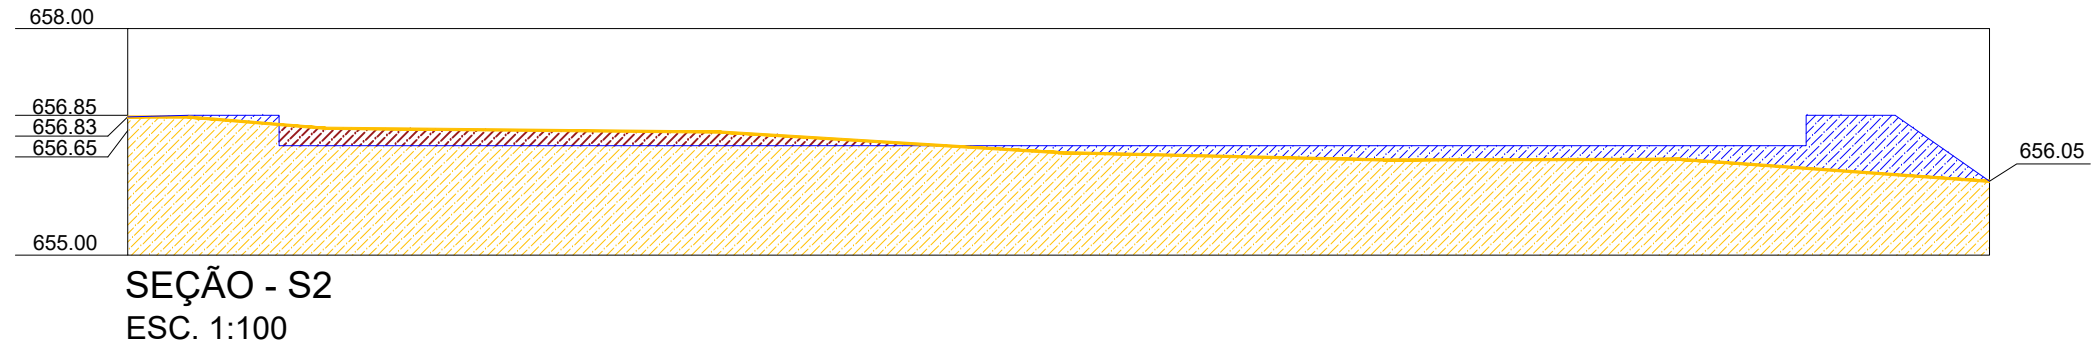


DETALHE DE IMPLANTAÇÃO DA OBRA
SEM ESCALA



PLANILHA DE CÁLCULO DE VOLUMES							
Denominação da Área de Influência	Área da superfície de cada área de Influência (m2)	Denominação da Seção de Referência	Área da Projeção Corte (m2) = Área da Seção	Área da projeção Aterro (m2) = Área da Seção	Comp. da faixa (m)	Volume de Corte (m3)	Volume de Aterro (m³)
SEÇÃO 1	111,984	S1	1,1419	4,85	4,66	5,32	22,60
SEÇÃO 2	111,984	S2	1,4967	3,2462	4,67	6,99	15,16
SEÇÃO 3	112,032	S3	1,4202	5,471	4,67	6,63	25,55
TOTAL (M³)						18,94	63,31
TOTAL DE ATERRAMENTO COM SOLO ARGILOSO COM EMPOLAMENTO (30%)						-	57,68
VOLUME DE EMPRESTIMO COM EMPOLAMENTO (M³)						-	38,73
TRANSPORTE DE MATERIAL DE JAZIDA KM, INCLUINDO EMPOLAMENTO DE 30% (M³/KM)						-	0,00

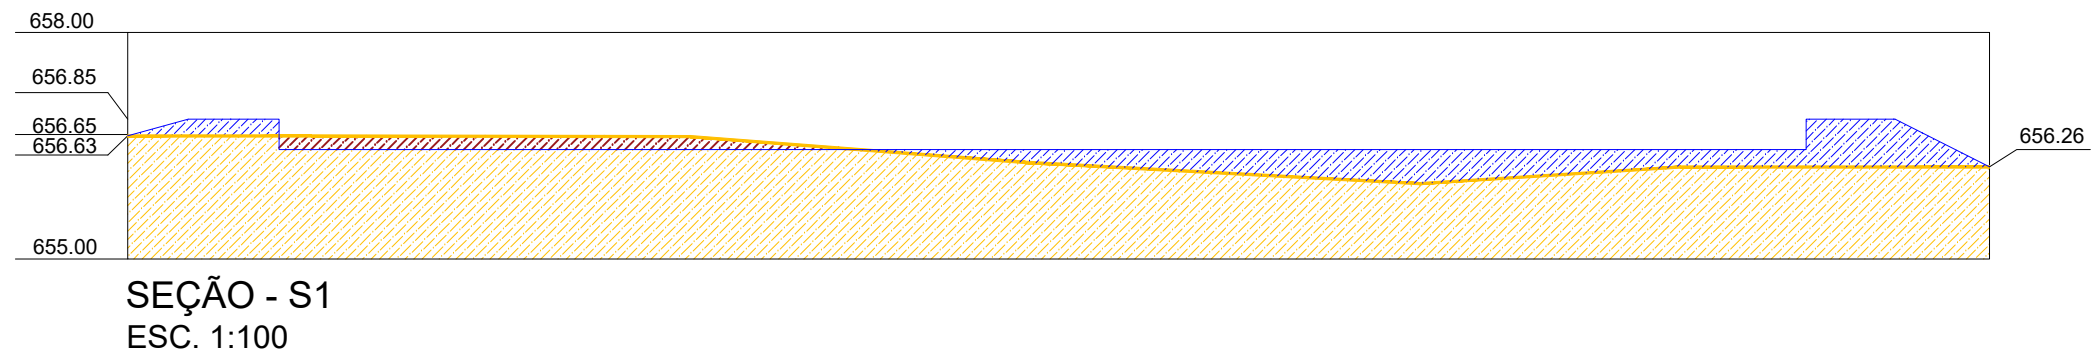

DETALHE CAMADA DE AREIA A SER INSERIDA POSTERIORMENTE
ESC. 1:100

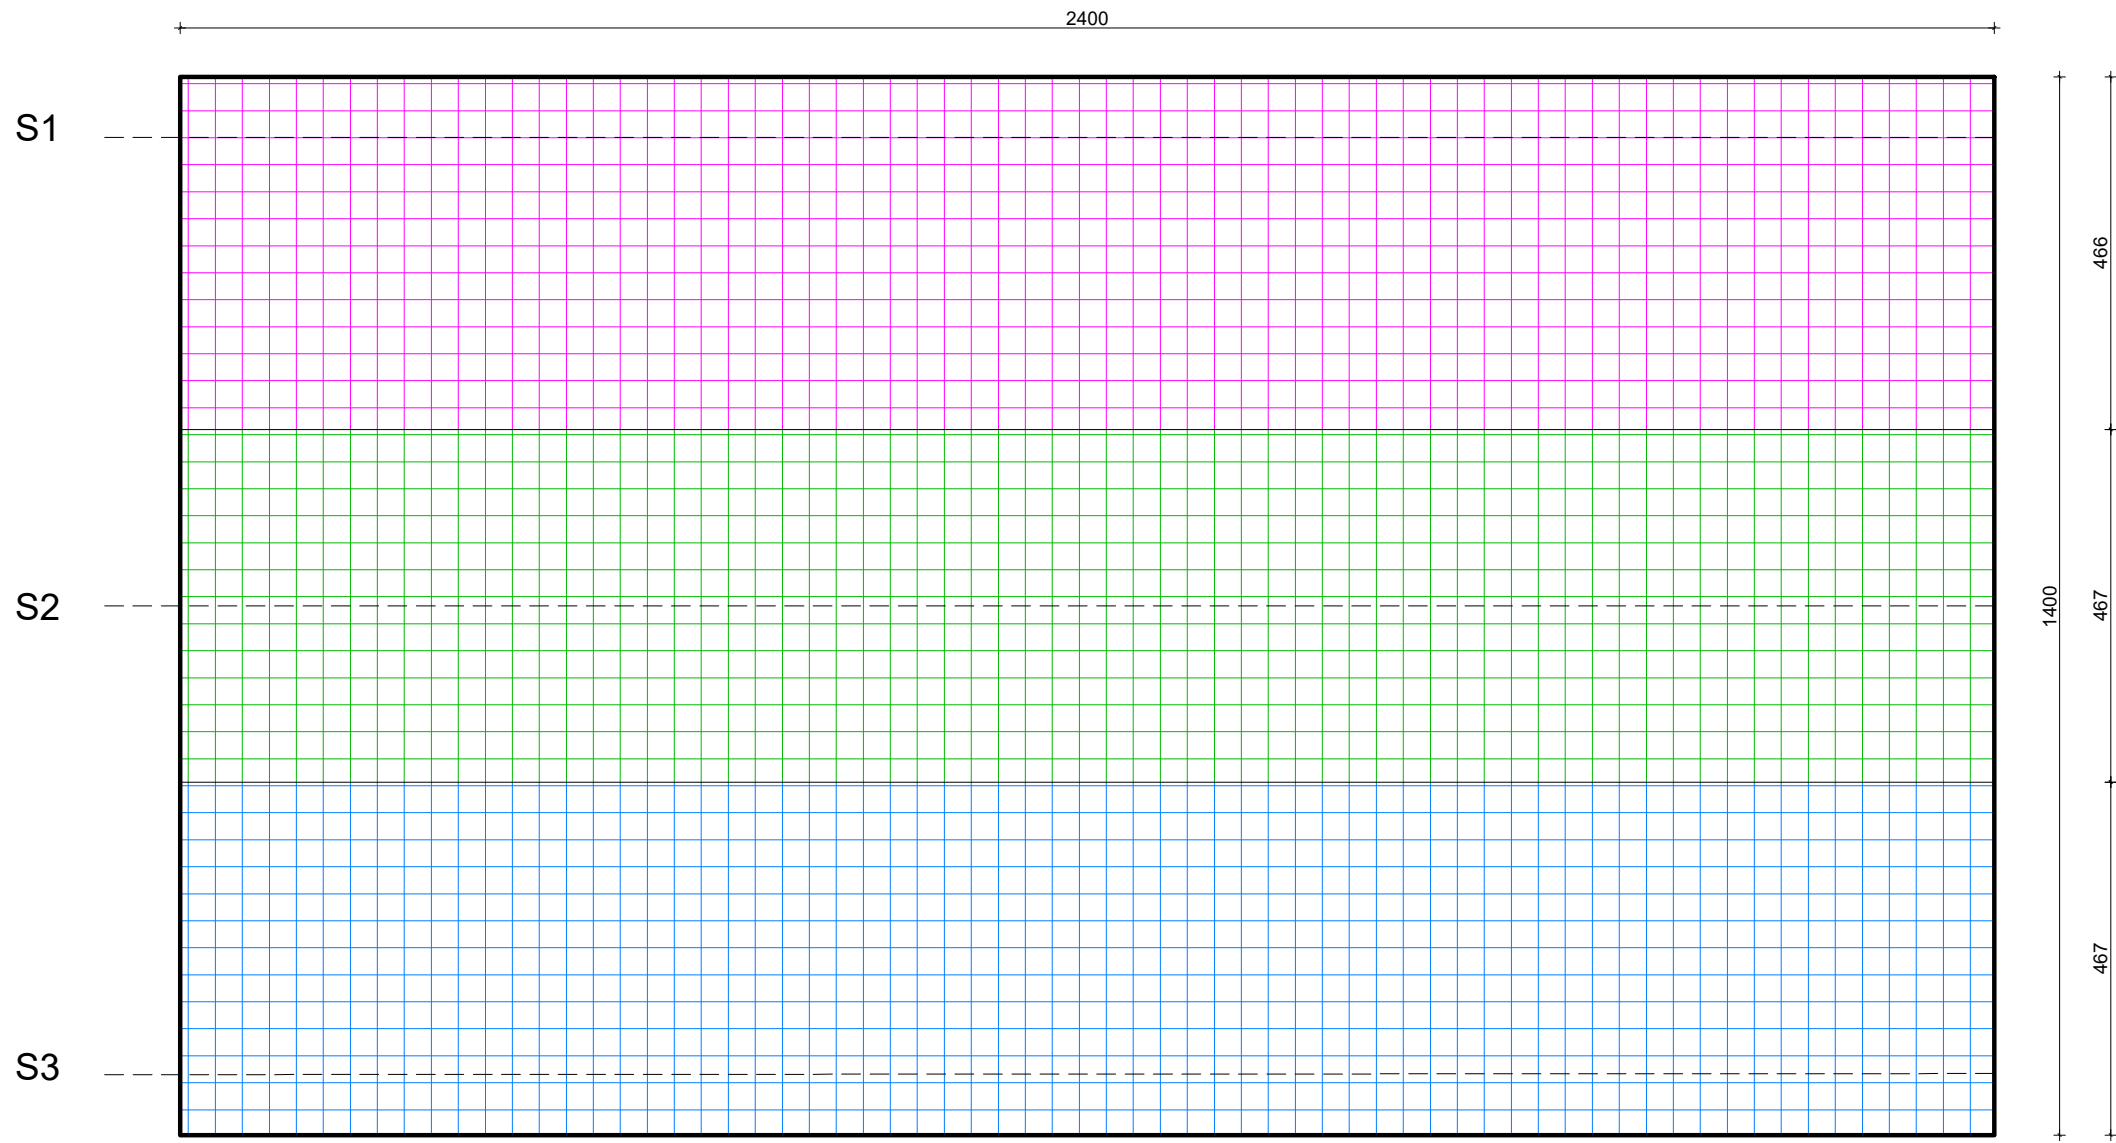

PLANTA BAIXA DE NÍVEIS E ACERTO DO TERRENO - ÁREAS DE INFLUÊNCIA
ESC. 1:100

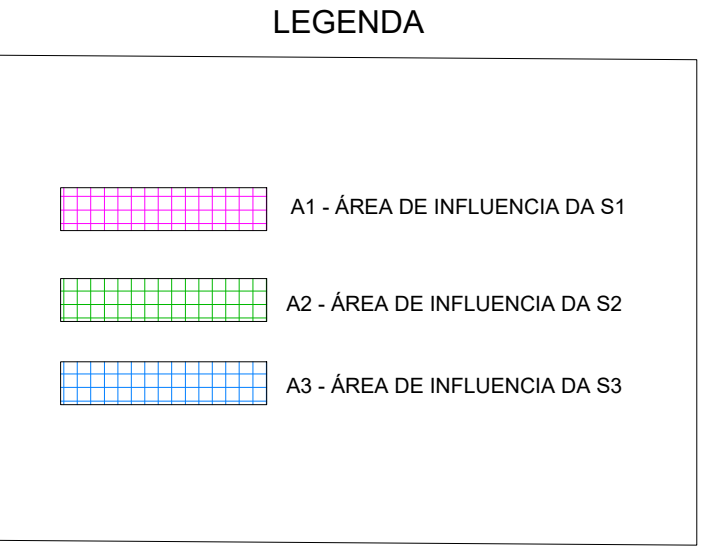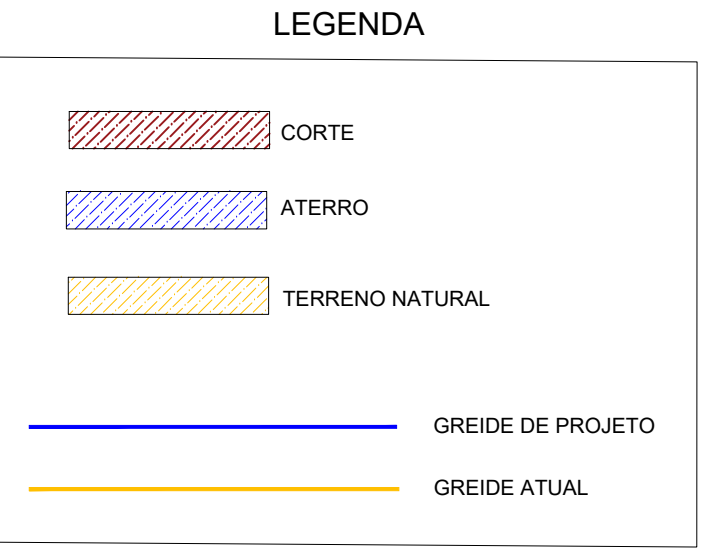

TÍTULO

PROJETO DE INFRAESTRUTURA

CREA:

OBSERVAÇÕES:

ASSOCIAÇÃO DOS MUNICÍPIOS DA MICRORREGIÃO DO VALE DO PARANAÍBA

AV. ANTÔNIO THOMAZ FERREIRA REZENDE, 3180 - TELEFAX (0xx34)3213-2433

DISTRITO INDUSTRIAL - CEP. 38.402-349 - UBERLÂNDIA - MINAS GERAIS

E-mail: amvap@amvapmg.org.br - Home Page: www.amvapmg.org.br

CREA - 10.595

PROJETO: CONSTRUÇÃO DE QUADRA DE AREIA NA PRAÇA SÃO SEBASTIÃO, MUNICÍPIO DE GRUPIARA

LOCAL: RUA T. JOSE A. RODRIGUES ESQUINA COM RUA MAJ. AFONSO BATISTA, S/N, MUNICÍPIO DE GRUPIARA - MG.

PROP: PREFEITURA MUNICIPAL DE GRUPIARA.

ASSINATURAS:

ÁREA (m²)

ÁREA TOTAL DA PRAÇA2286,26 M²

ÁREA QUADRA DE AREIA201,00 M²

PREFEITURA MUNICIPAL DE GRUPIARA

Projeto - AMVAP Assoc. Munic. Mic. V. do Paranaíba

Engenheiro Civil: JOICE ROBERTA RIBEIRO

CREA: 104.979/D-MG

Processo nº:

ART. nº:

CONTEÚDO:

- PLANTA BAIXA - SEÇÕES;

- IMPLANTAÇÃO DA OBRA;

- DETALHES E LEGENDA.

Data:

MARÇO DE 2026

Folha:

ÚNICA

Escala:

INDICADAS

Desenho:

DAYANNE REIS

ARQUITETURA

JOICE

ESCALA DE PLOTAGEM

1:100

CONFIGURAÇÃO DAS PENAS

RED 0,15

YELLOW 0,30

GREEN 0,25

CYAN 0,30

BLUE 0,25

MAGENTA 0,30

WHITE 0,10

11 0,10

71 0,15

103 0,10

252 0,10