



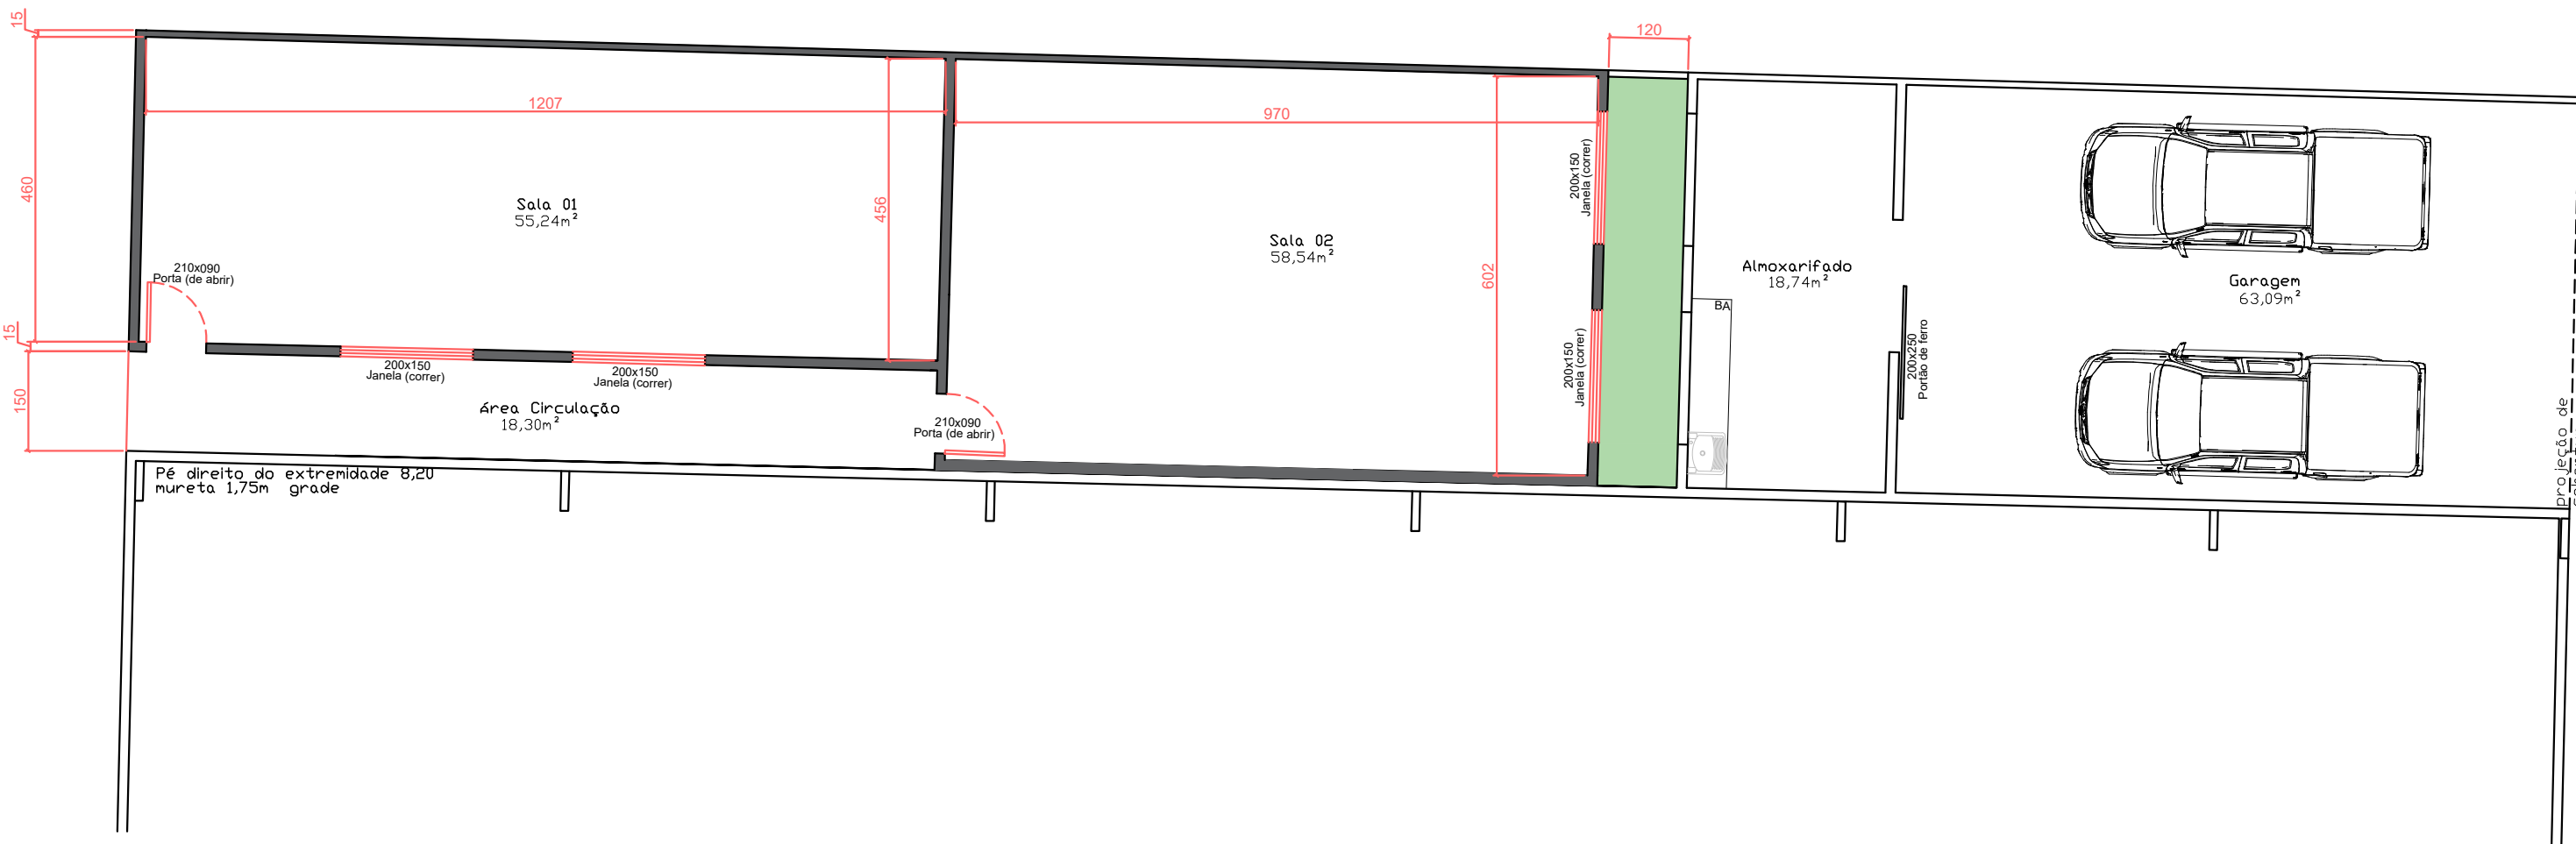

IMPLANTAÇÃO

 

PLANTA BAIXA

ENDEREÇO DA OBRA: RUA JOÃO VILELA DE REZENDE, Nº651 , CENTRO SÃO BENTO ABADE - MG		PROJETO ARQUITETÔNICO	
PROPRIETÁRIO PREFEITURA MUNICIPAL DE SÃO BENTO ABADE		CNPJ 17.877.176/0001-29	
FINALIDADE: EDUCACIONAL		ZONA URBANA	
CATEGORIA DE USO INSTITUCIONAL		ESCALAS: INDICADA	
ÁREA EM M²: A CONSTRUIR: _____ 140,16m²		PROPRIETÁRIO: PREF. MUNICIPAL RESPONSÁVEL TÉCNICO: "MARIO FERREIRA DE OLIVEIRA SIQUEIRA ARQUITETA E URBANISTA - CREA-MG 20278/04"	
		RT: CREA-MG ART: _____ DATA: 06/10/2026	
PROJETO ARQUITETÔNICO - SALAS MULTIUSOS			