


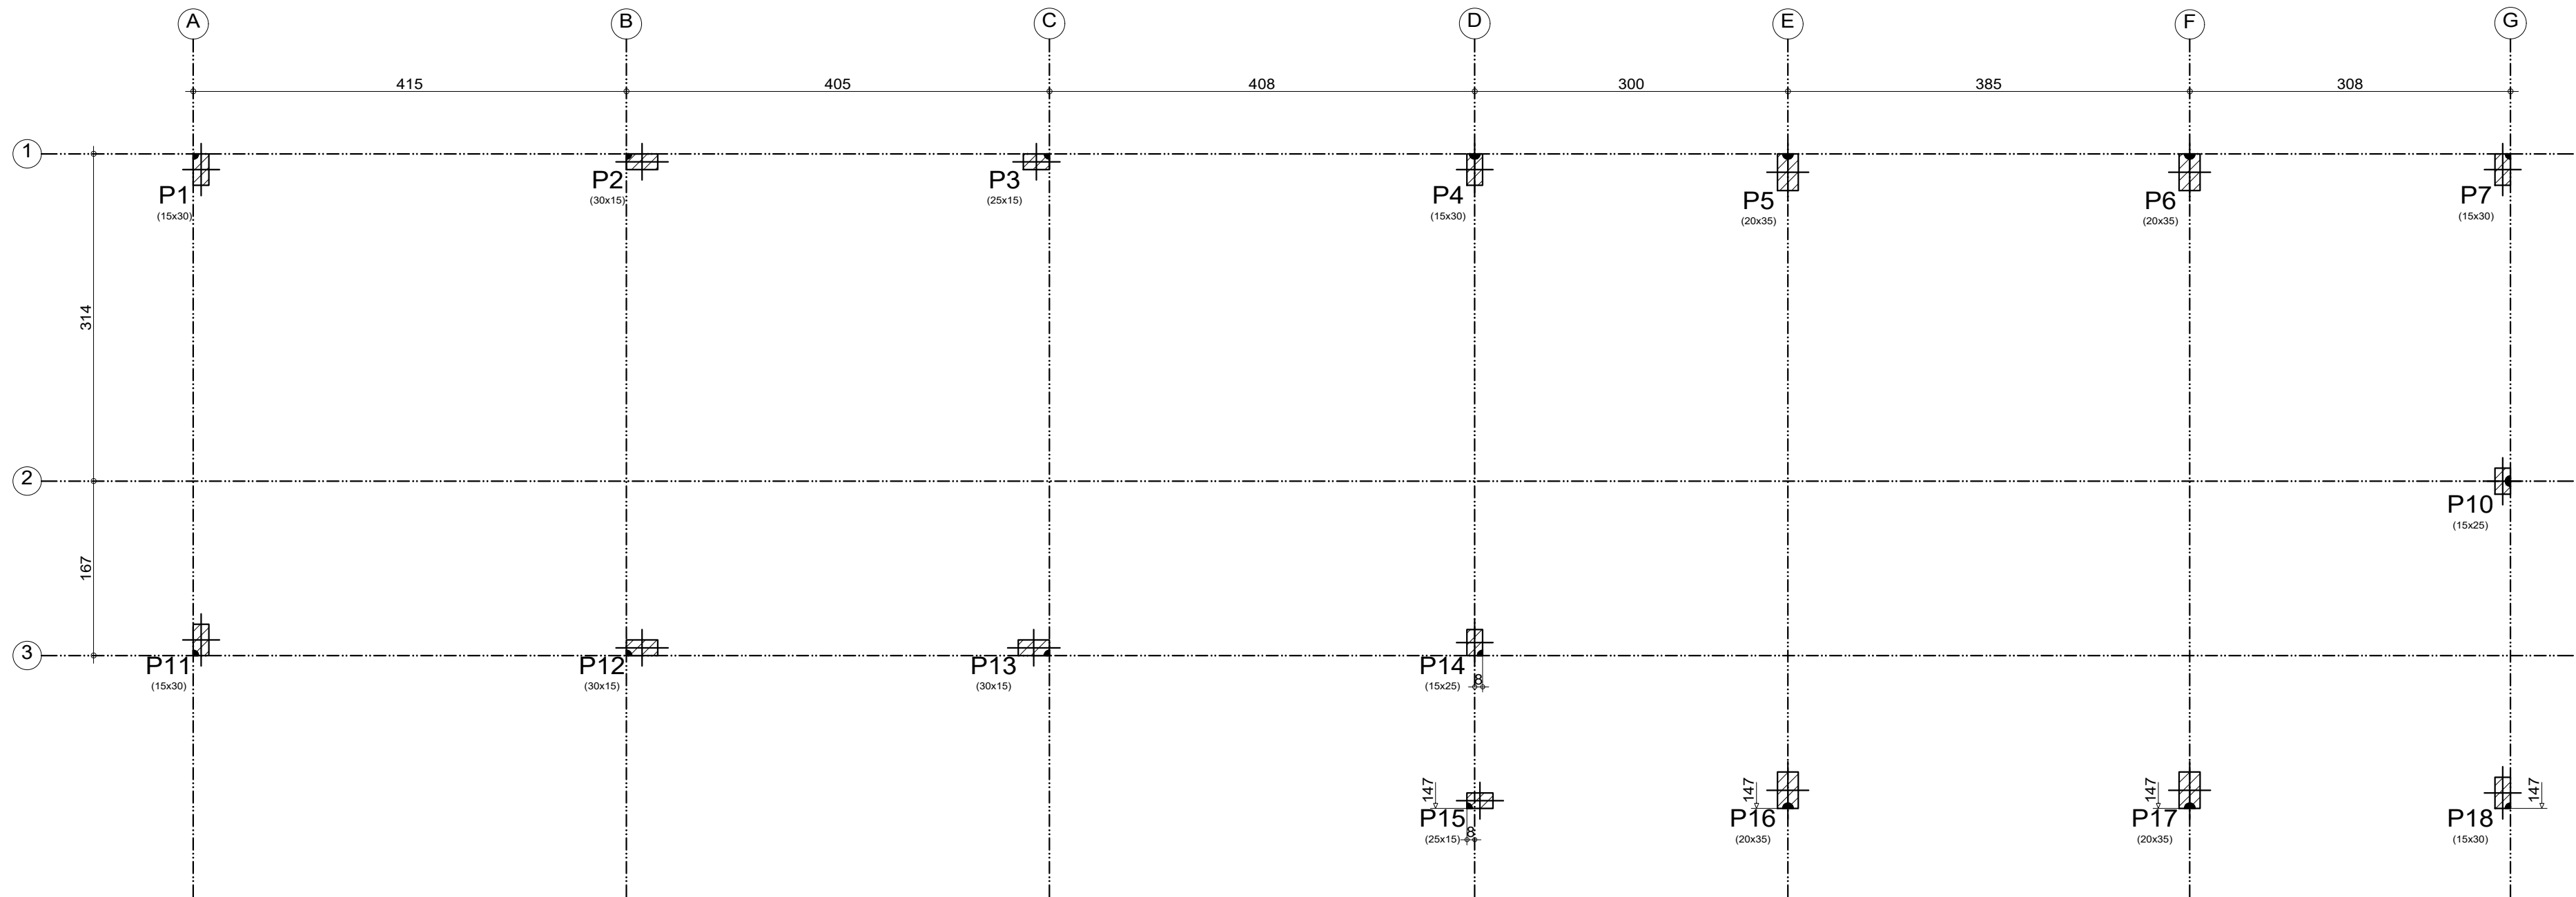

+4,20
Piso
Escala: 1:50

+4,20				
Elemento	Formas (m²)	Volume (m³)	Barra (kg)	
Pilares	15,28	0,760	65	
Total	-	0,760	65	
Índices (por m²)	-	0,962	82,28	
Superfície total: 0,79 m²				

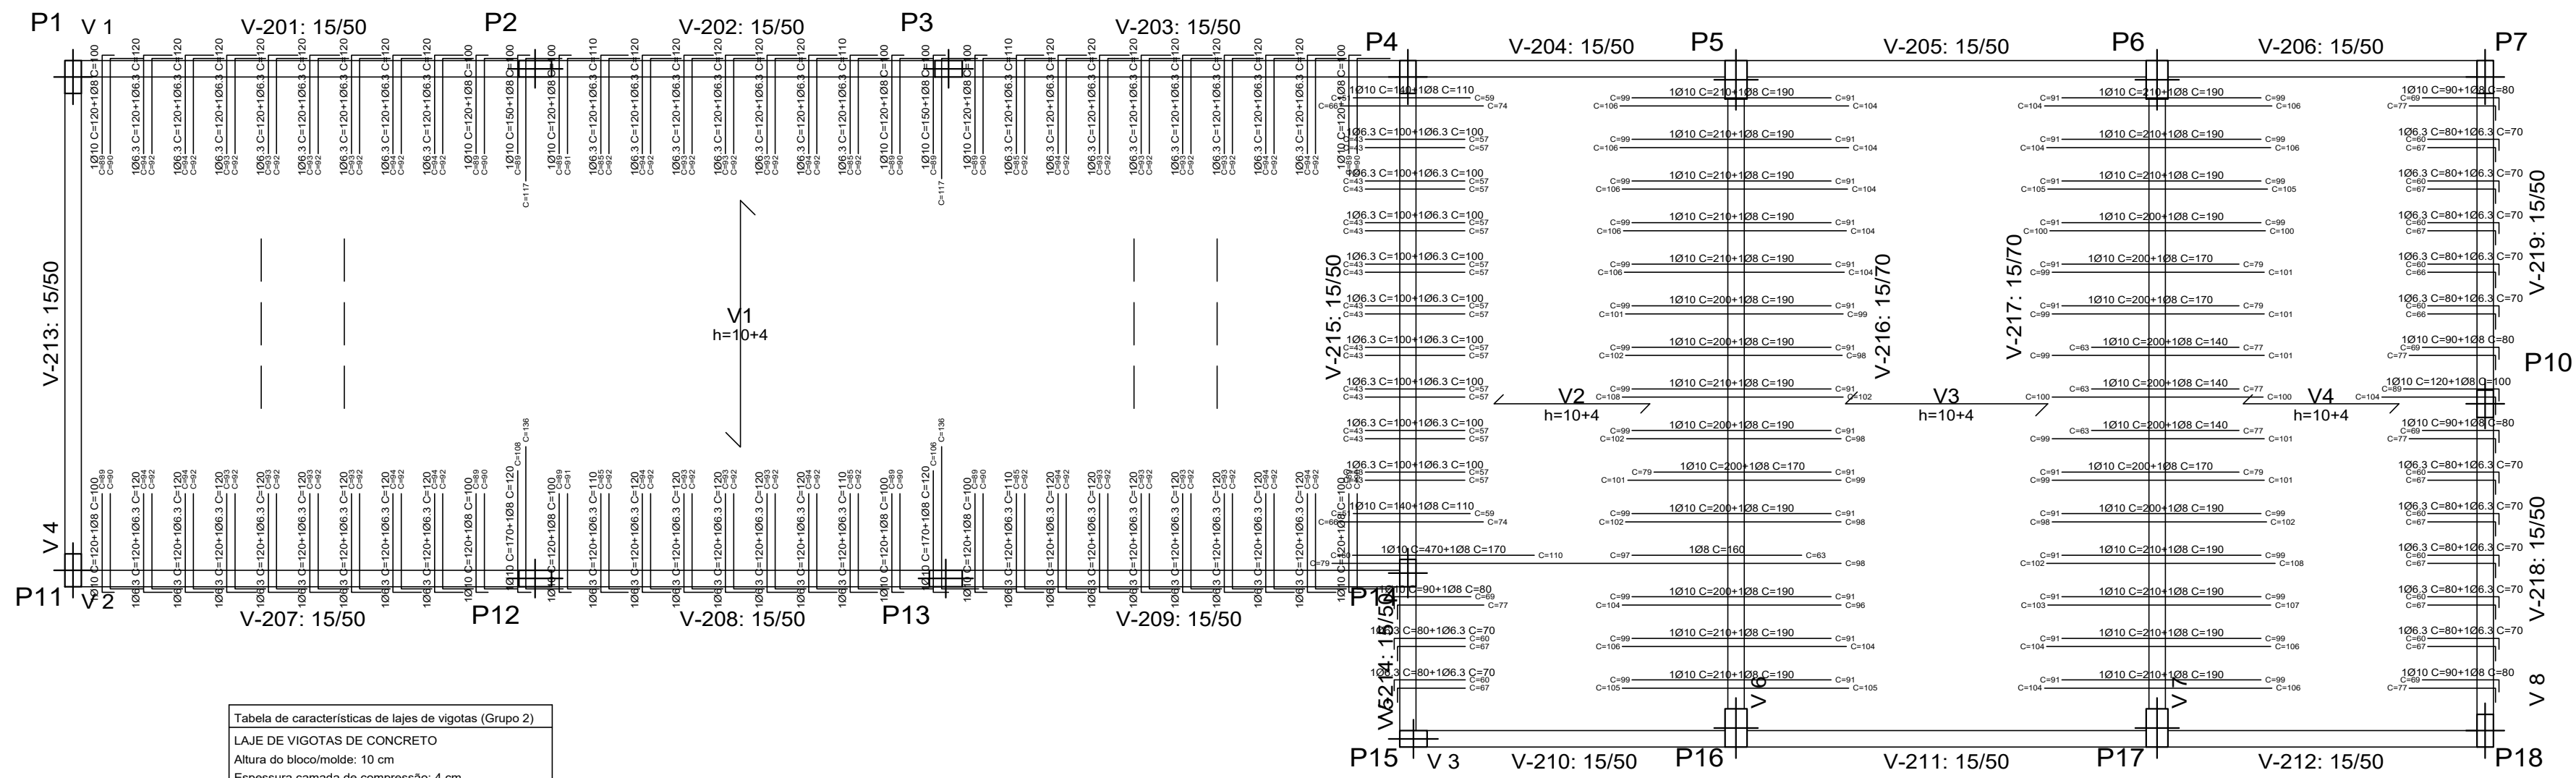


Tabela de características de lajes de vigotas (Grupo 2)	
LAJE DE VIGOTAS DE CONCRETO	
Altura do bloco/moldo: 10 cm	
Espessura camada de compressão: 4 cm	
Entre-eixos: 38 cm	
Bloco/Moldo: Celâmica	
Largura da nervura: 13 cm	
Volume de concreto: 0,086 m³/m²	
Peso próprio: 0,22 t/m² (Simples), 0,25 t/m² (Dupla)	
Nota: Consulte os detalhes referentes a unidades com lajes da estrutura principal e das zonas maciças.	

ENDEREÇO DA OBRA: RUA JOÃO VILELA DE REZENDE, Nº651 , CENTRO SÃO BENTO ABADE - MG		PROJETO ESTRUTURAL
PROPRIETÁRIO: PREFEITURA MUNICIPAL DE SÃO BENTO ABADE		CNPJ 17.877.176/0001-29
FINALIDADE: EDUCACIONAL	ZONA URBANA	
CATEGORIA DE USO: INSTITUCIONAL	ESCALAS: INDICADA	
ÁREA EM M²: A CONSTRUIR: _____ 140,16m²		PROPRIETÁRIO: PREF. MUNICIPAL
FCK DO CONCRETO: FUNDAÇÃO: 30MPa BALDRAMES: 30MPa PILARES: 20MPa VIGAS: 20MPa LAJES: 20MPa CORTINAS: --MPa		FYK DO AÇO: AÇO CA-50: 500MPa AÇO CA-60: 600MPa
RESPONSÁVEL TÉCNICO: INGRID TEIXEIRA DE OLIVEIRA SIQUEIRA ARQUITETA E URBANISTA - CAU/MG 336785-4		RT: CREA-MG
ART: _____		DATA: 08/2026
PROJETO ESTRUTURAL - SALAS MULTIUSOS		
DESENHO: BRUNO revisão 00 (data 03/09/2026)		PRANCHA 4/4 CONTEÚDO: PLANTA DE FÔRMA; ARMADURA NEGATIVA . . .

ESCALA DE PLANTAS 1:1
PENS CONFORME CORES DO AUTOCAD