


DATUM PLANIMÉTRICO: SIRGAS2000
 DATUM ALTIMÉTRICO: MARÉGRAFO DE IMBITUBA-SC
 PROJEÇÃO UTM-MERIDIANO CENTRAL 45° W.Gr.

CLASSIFICAÇÃO DAS VIAS

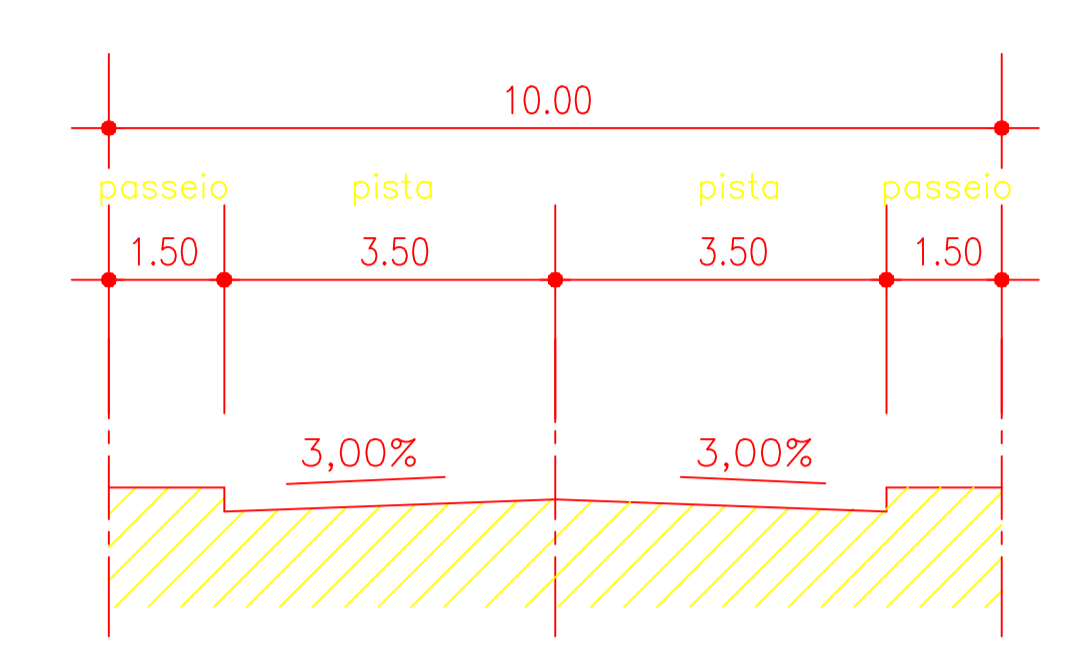

LOCAL PRINCIPAL (RUA 01, 02, 03, 04 & 05)

OBSERVAÇÕES

- UNIDADE DE MEDIDA: METROS
- LEVANTAMENTO TOPOGRÁFICO FORNECIDO PELA PREFEITURA MUNICIPAL DE AGUANIL/MG;
- LIMITES E DIVISAS CONFORME CONSTA IN LOCO E INFORMADO PELO REQUERENTE;
- CURVAS DE NÍVEL COM EQUIDISTÂNCIA VERTICAL DE 1 METROS;

REVISÕES

Nº REVISÃO	DATA	FEITA POR	VISTO	Nº REVISÃO	DATA	FEITA POR	VISTO

QUADRO 1 - ÁREAS LOTEADAS			QUADRO 2 - OUTRAS ÁREAS		
DESCRIÇÃO	ÁREA M2	%	DESCRIÇÃO	ÁREA M2	%
UNIDADES AUTÔNOMAS	12.867,07	14,05			
ÁREA VERDE	38.320,90	41,86			
ÁREA REMANESCENTE	31.976,80	34,93			
ÁREA INSTITUCIONAL	1.174,57	1,28			
VIAS CIRCULAÇÃO INTERNA	7.216,66	7,88			
TOTAL	91.556,00	100,00	TOTAL	0,00	0,00

Nº DE UNIDADES AUTÔNOMAS: 77 MATRÍCULA: COMARCA:

EMPRESA: PREFEITURA MUNICIPAL DE AGUANIL/MG

ASSINATURAS:
 PREFEITO MUNICIPAL: RICARDO DE OLIVEIRA
 CPF 042.288.666-11
 ENGENHEIRO CIVIL: DEIBSON DIANNI DE OLIVEIRA
 CREA/MG 177.789-D

TÍTULO DO PARCELAMENTO DE SOLO URBANO:
 LOTEAMENTO URBANO ABERTO PARA FINS DE INTERESSE SOCIAL
 BAIRRO VERDE VIVER

CONTEUDO DA PRANCHA: PROJETO URBANÍSTICO PLANIMÉTRICO	LOCAL: RUAS INDICADAS ZONA URBANA MUNICÍPIO DE AGUANIL - MG DATA: JANEIRO/2026	PRANCHA: 01/01 FORMATO: A1 ESCALA: 1/750
--------------------------------------------------------------------	-----------------------------------------------------------------------------------------------	----------------------------------------------------------------

