



REV.	DESCRIÇÃO	MODIFICADO POR	DATA


Quadro de Áreas			
Piso de Origem	Cômodo	Área Medida	
Nível 0,00	01	ESTAR / COZINHA	19,10
	02	DORM. 01	8,40
	03	BANHO	4,44
	04	DORM. 02	8,40
	05	VARANDA	3,56
	06	LAVANDERIA	3,56
		<b>TOTAL</b>	<b>47,46 m²</b>

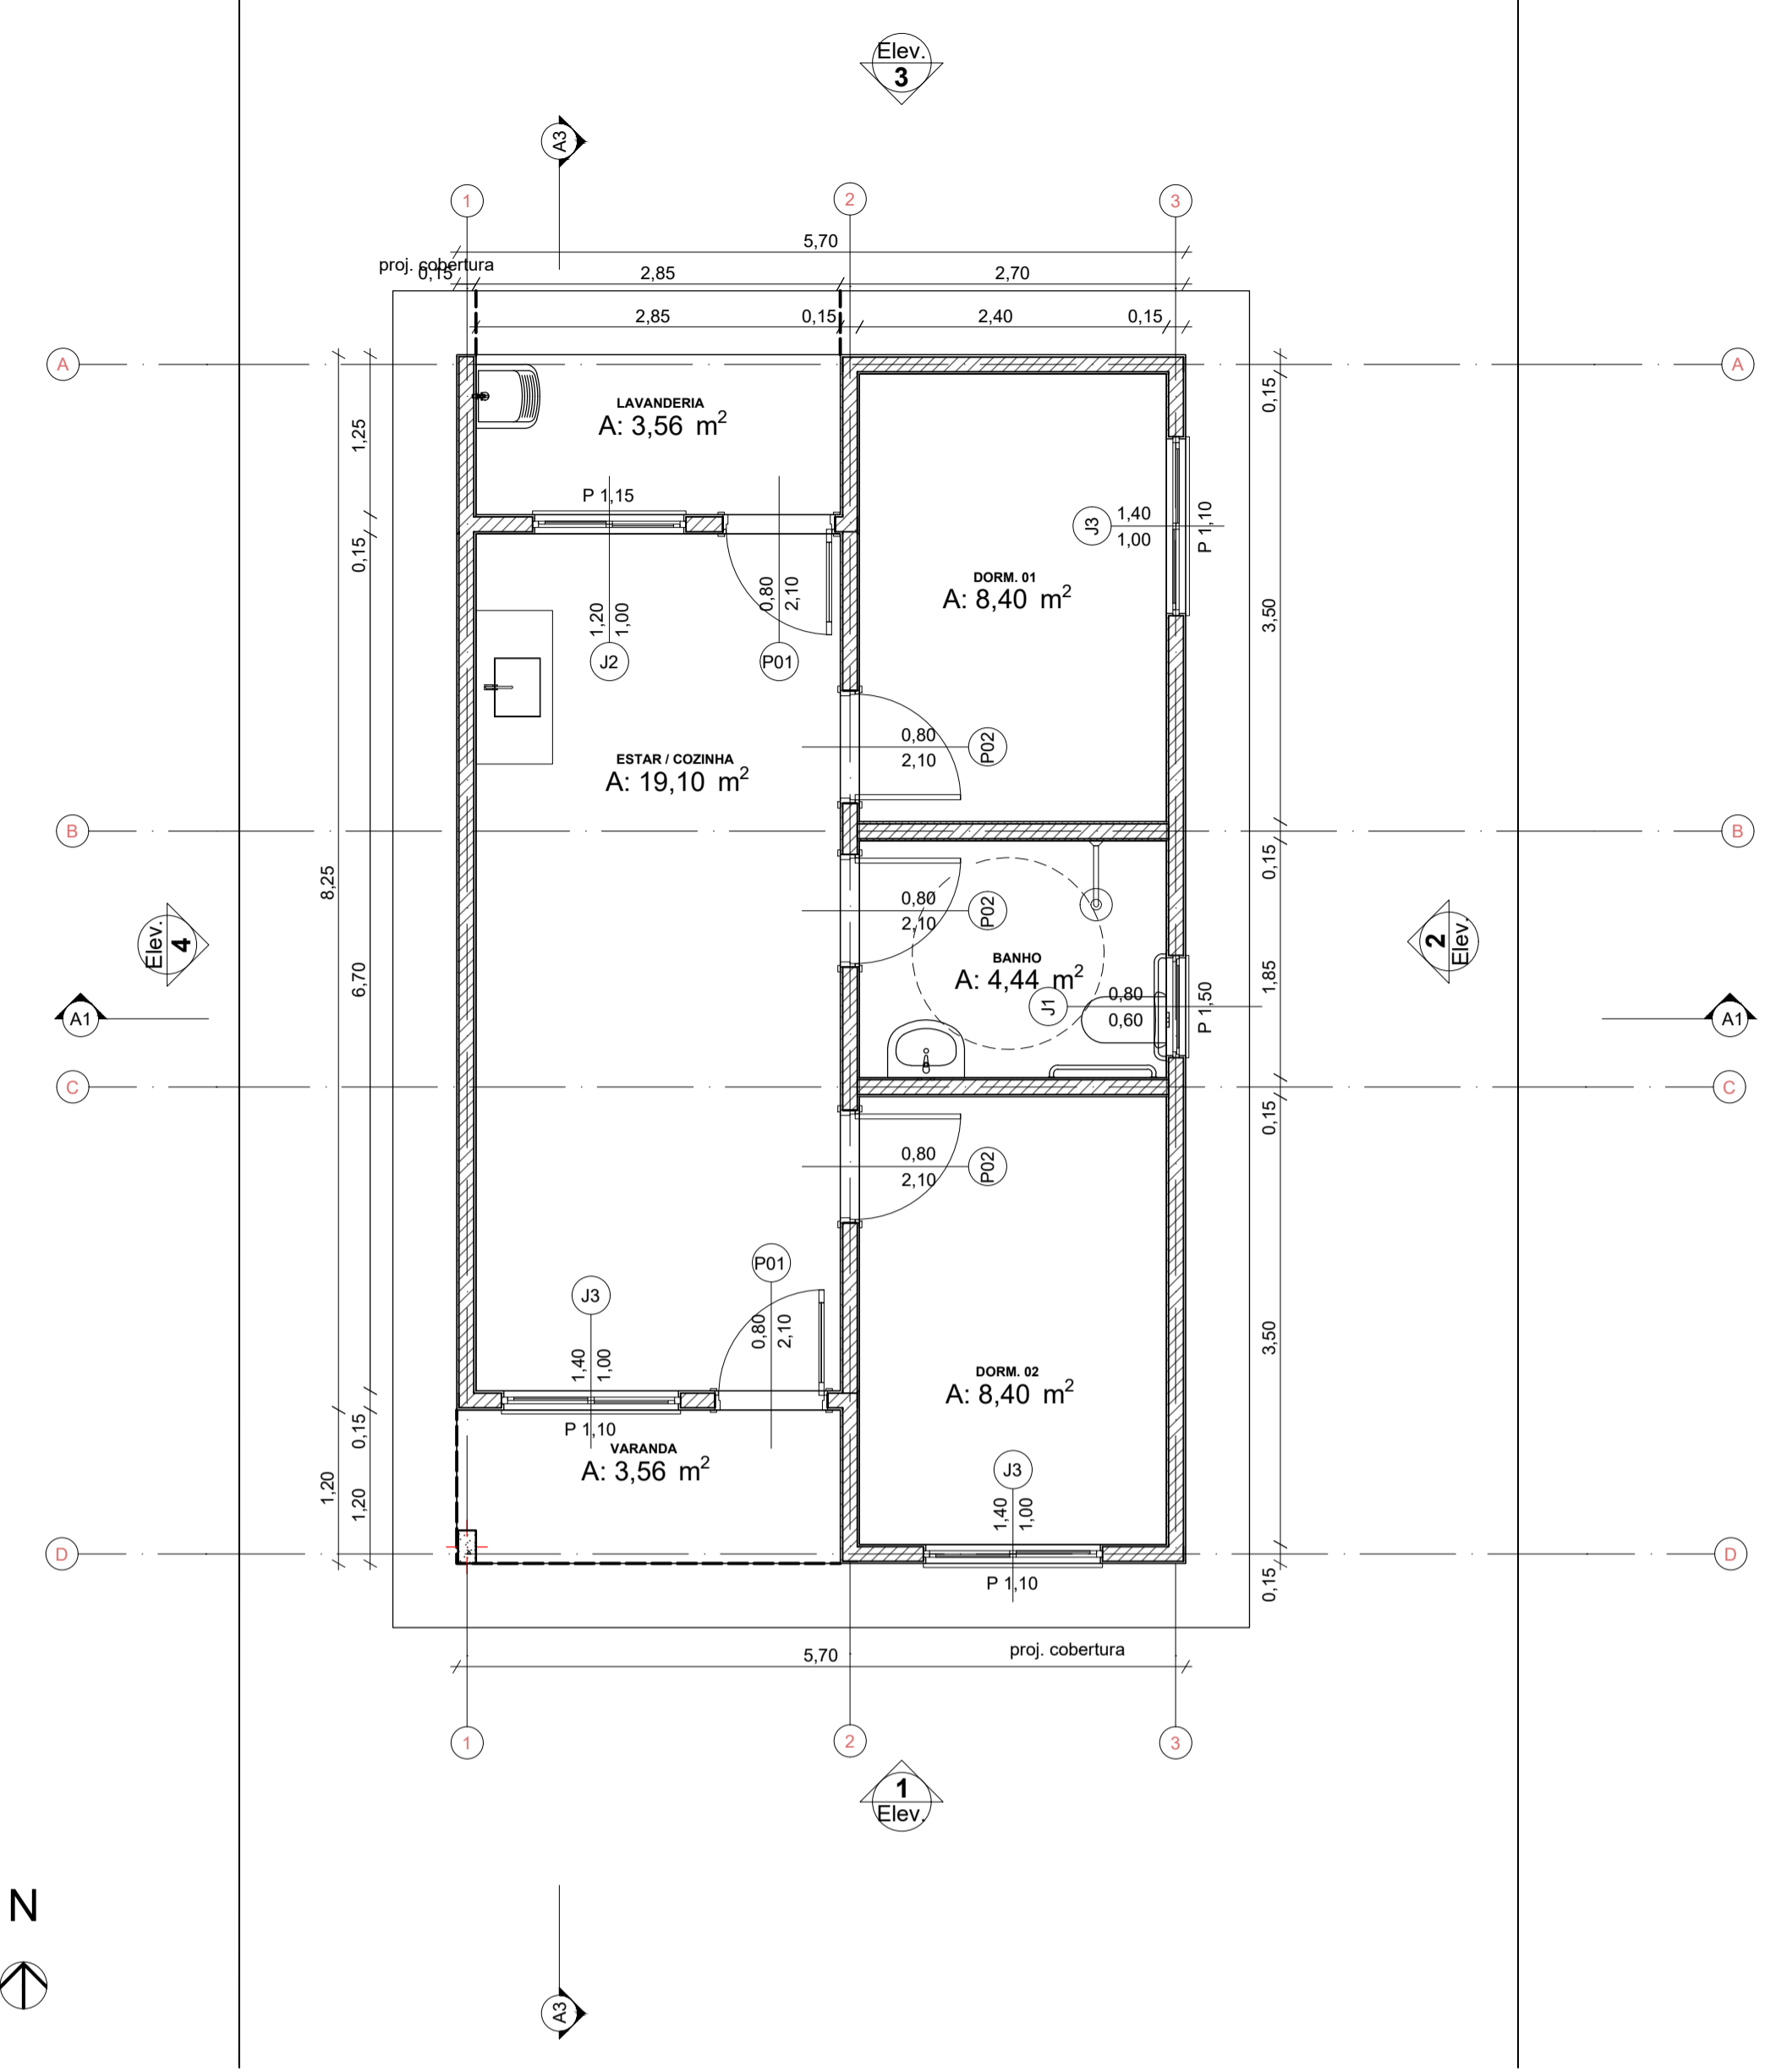



0 Planta Térreo  
Escala: 1:50

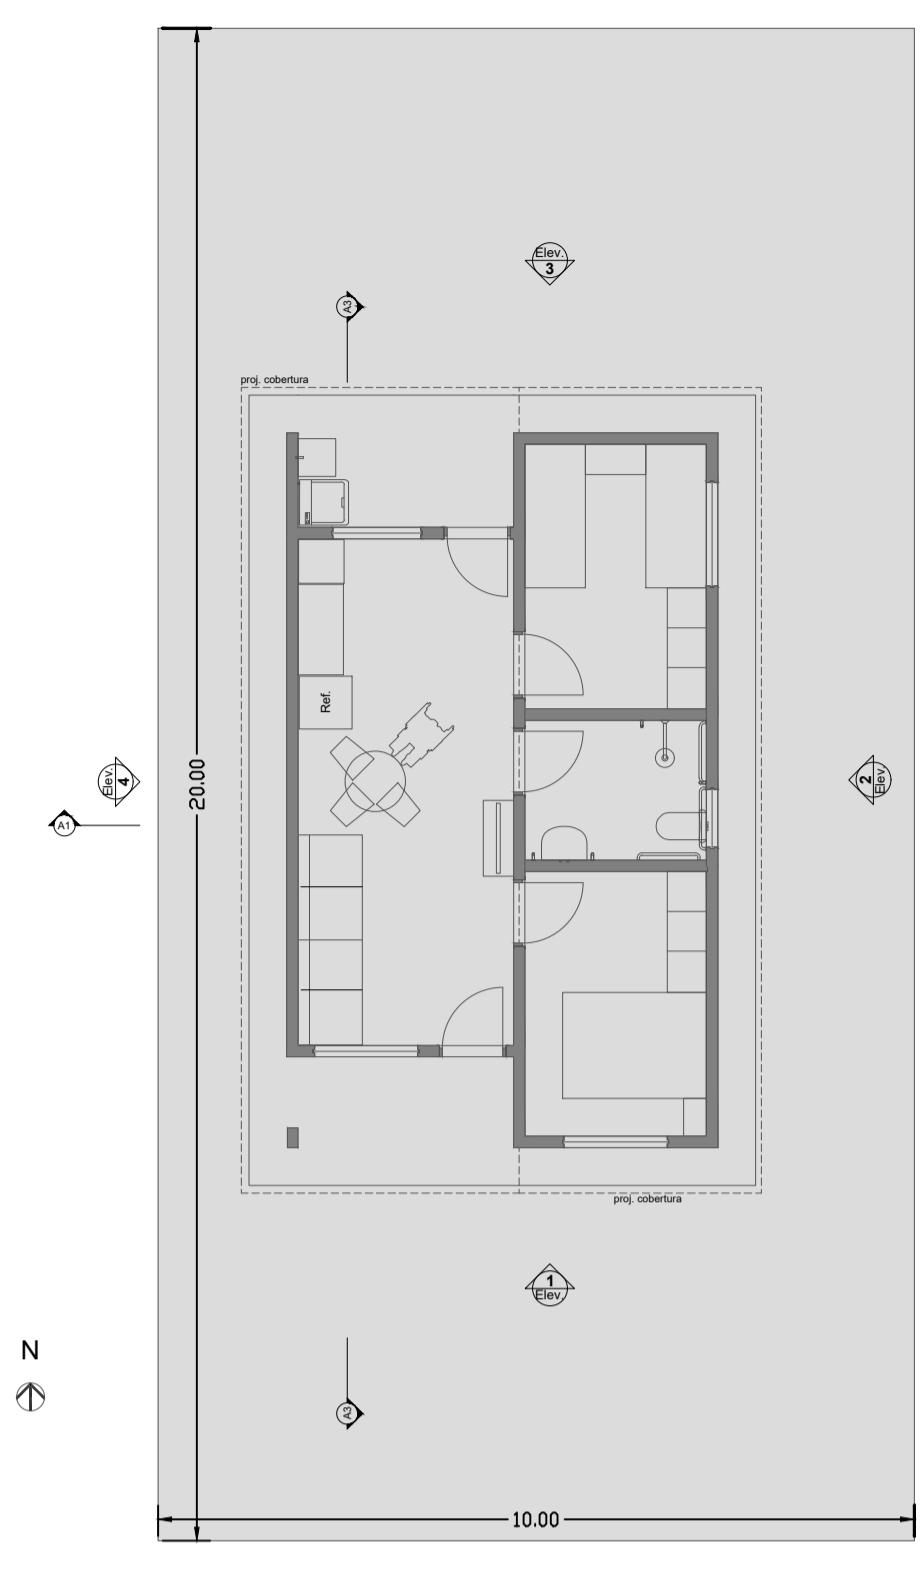



1 LAYOUT  
Escala: 1:100

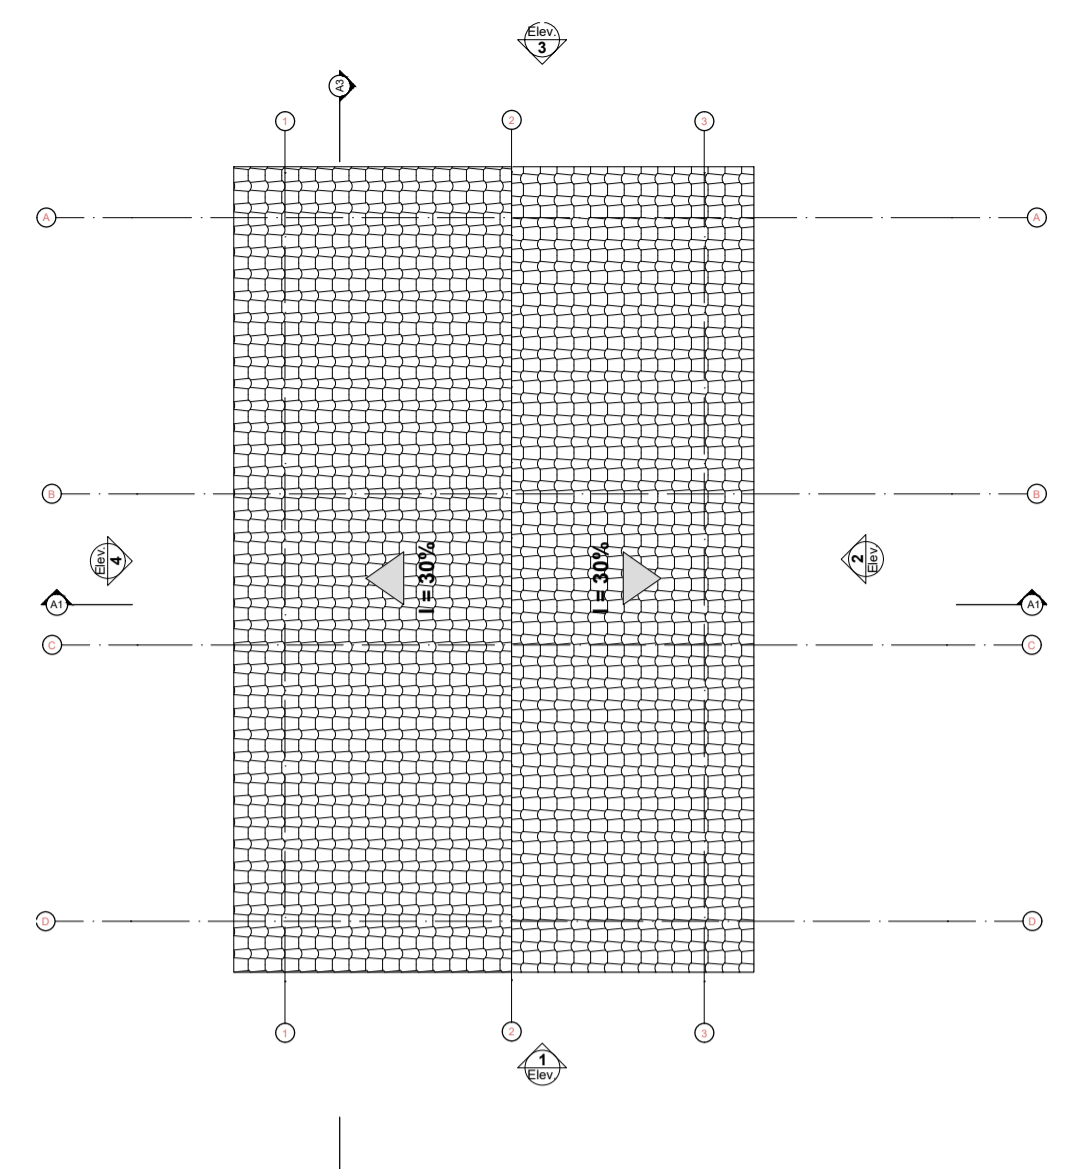


3 Planta Cobertura  
Escala: 1:50

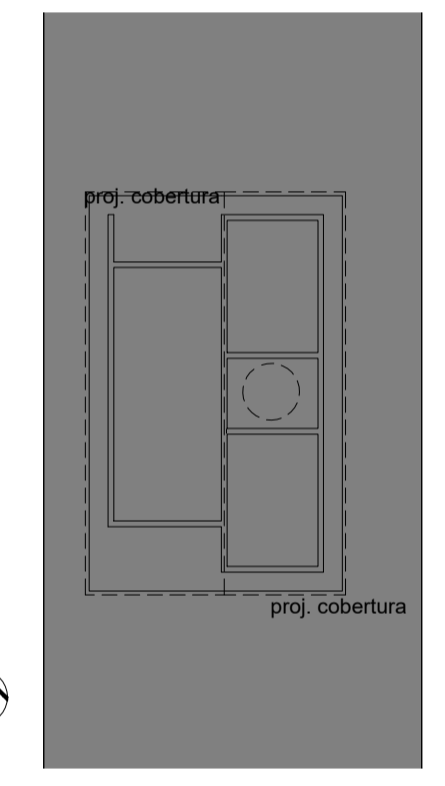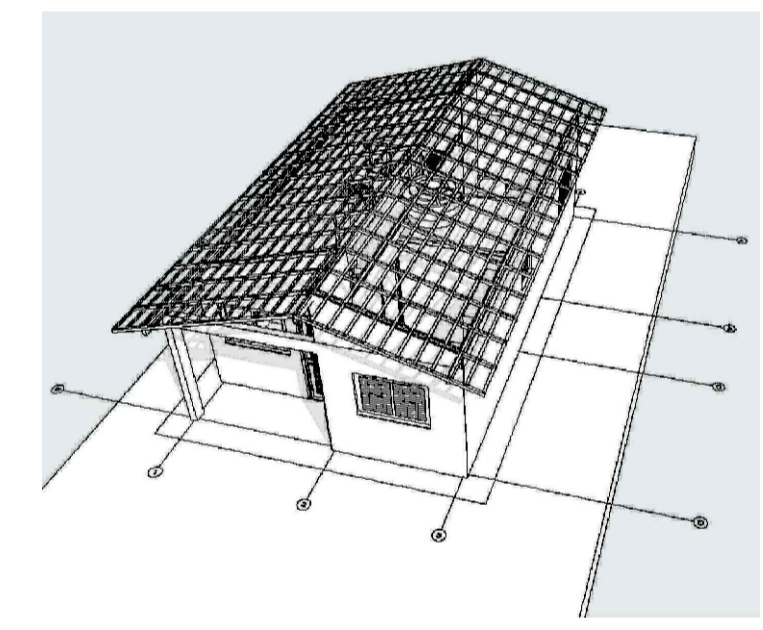


2 Implantação  
Escala: 1:200

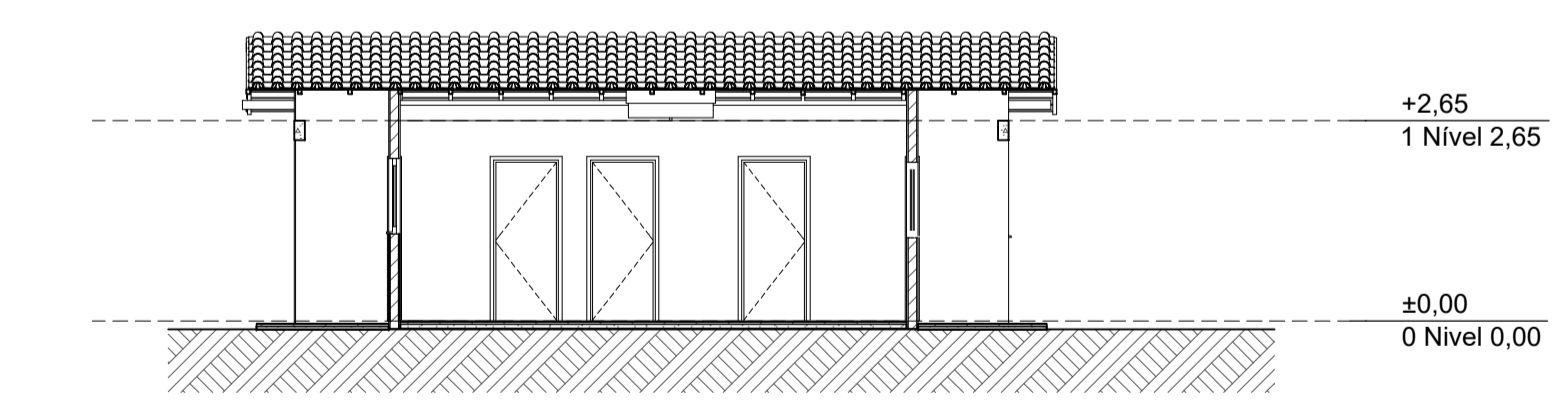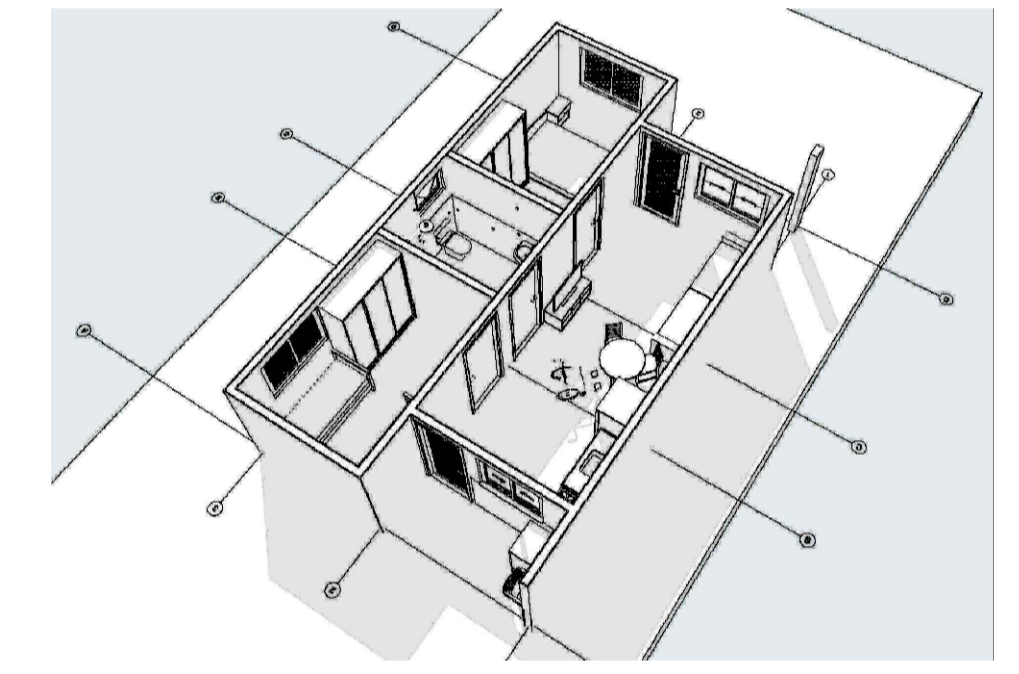


1 Elevação Frontal  
Escala: 1:100

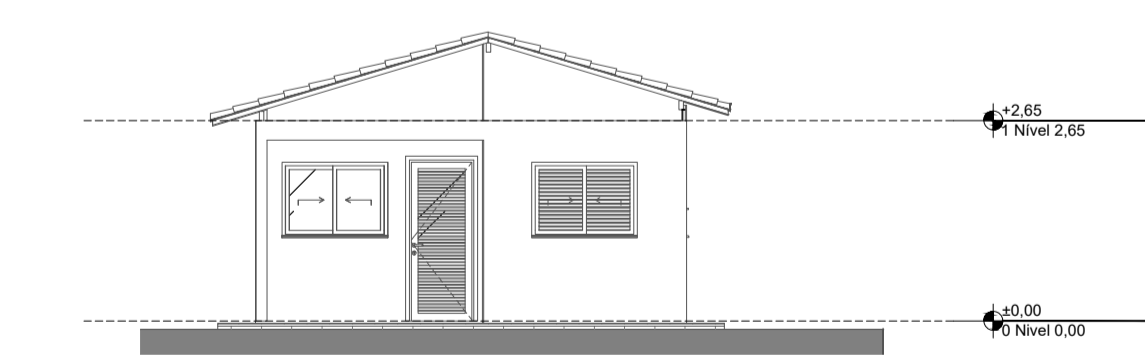


2 Lateral Direita  
Escala: 1:100

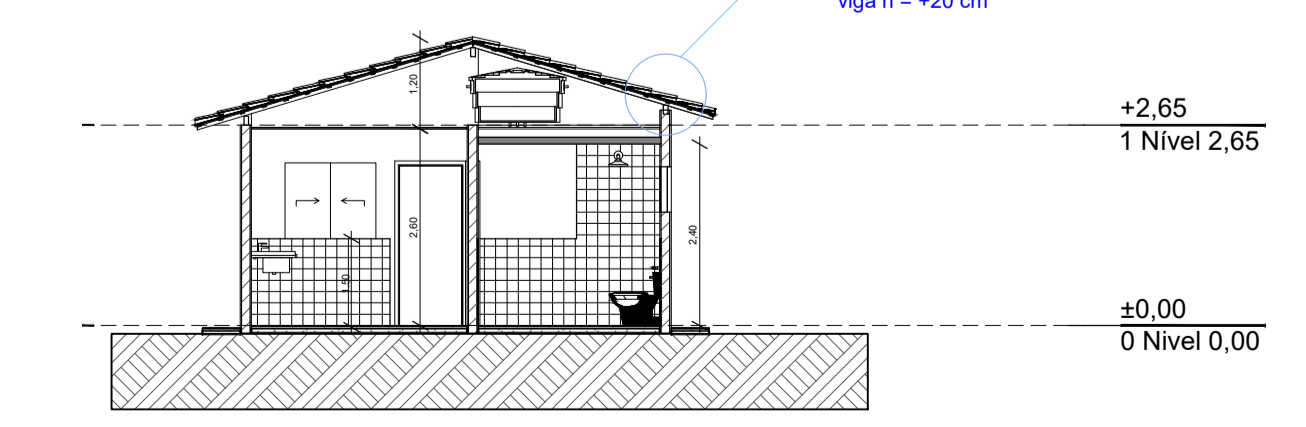

A3 Corte  
Escala: 1:100

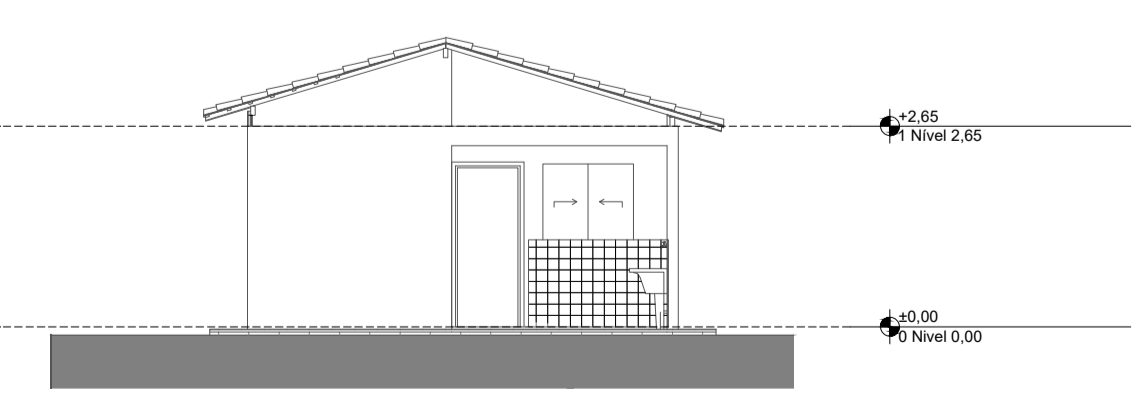

3 Elevação Posterior  
Escala: 1:100

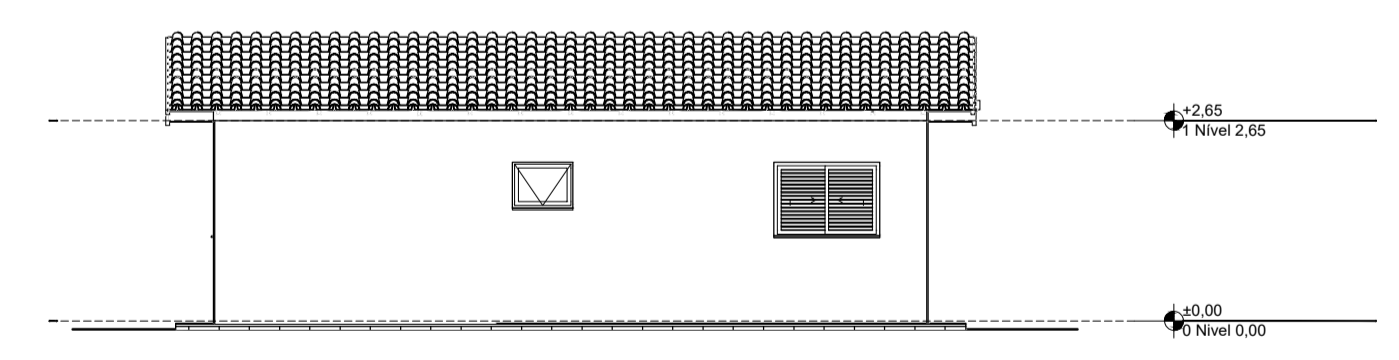

4 Lateral Esquerda  
Escala: 1:100



A1 Corte  
Escala: 1:100

Minha Casa Minha Vida | NOVO PAC | CAIXA | GOVERNO FEDERAL | BRASIL | UNIAO E RECONSTRUÇÃO

PREFEITURA MUNICIPAL AGUANIL - MG

ÁREAS	ÁREA EDIFICÁVEL 53,86 m²	ÁREA TOTAL EDIFICÁVEL 1.077,20m²
TERRENO	ENDEREÇO DA OBRA: RUAS: 01; 02 ; 03 BAIRRO: VERDE VIVER	AGUANIL - MG CEP: 37.273-000
ASSINATURAS	PREFEITO MUNICIPAL: RICARDO DE OLIVEIRA CPF: 042.288.666-11	RESPONSÁVEL TÉCNICO PELO PROJETO: DEIBSON DIANINI DE OLIVEIRA CREA/MG: 177.789/D
PROPRIETÁRIO (S)	PREFEITURA MUNICIPAL DE AGUANIL-MG CNPJ: 17.888.108/0001-65	
PROGRAMA	NOVID PAC FHNIS SUB50-PORTARIA 1316/2024	DATA: JANEIRO/2026
CONTÉM	PROJETO ARQUITETÔNICO - EDIFICAÇÕES MODELO NOVO PAC FHNIS SUB50-PORTARIA 1316/2024	REVISÃO: 000
PROJETO	ESCALA: INDICADA	FORMATO: A1
NOMECLATURA	PLANTA TERREO LAYOUT PLANTA COBERTURA CDRTES ELEVACOES QUADRO DE AREAS	PRANCHA: 01/01