

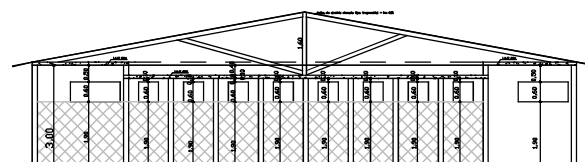
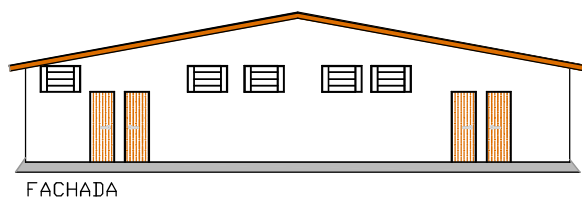


FOLHA 2/5

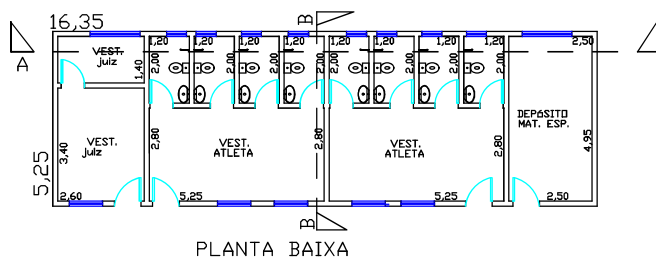


CORTE AA - ESCALA 1:50

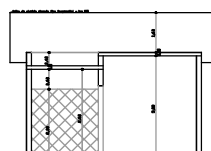

CORTE BB - ESCALA 1:50

AMANDA
CASTRO PINTO
TALES:0914909
8608

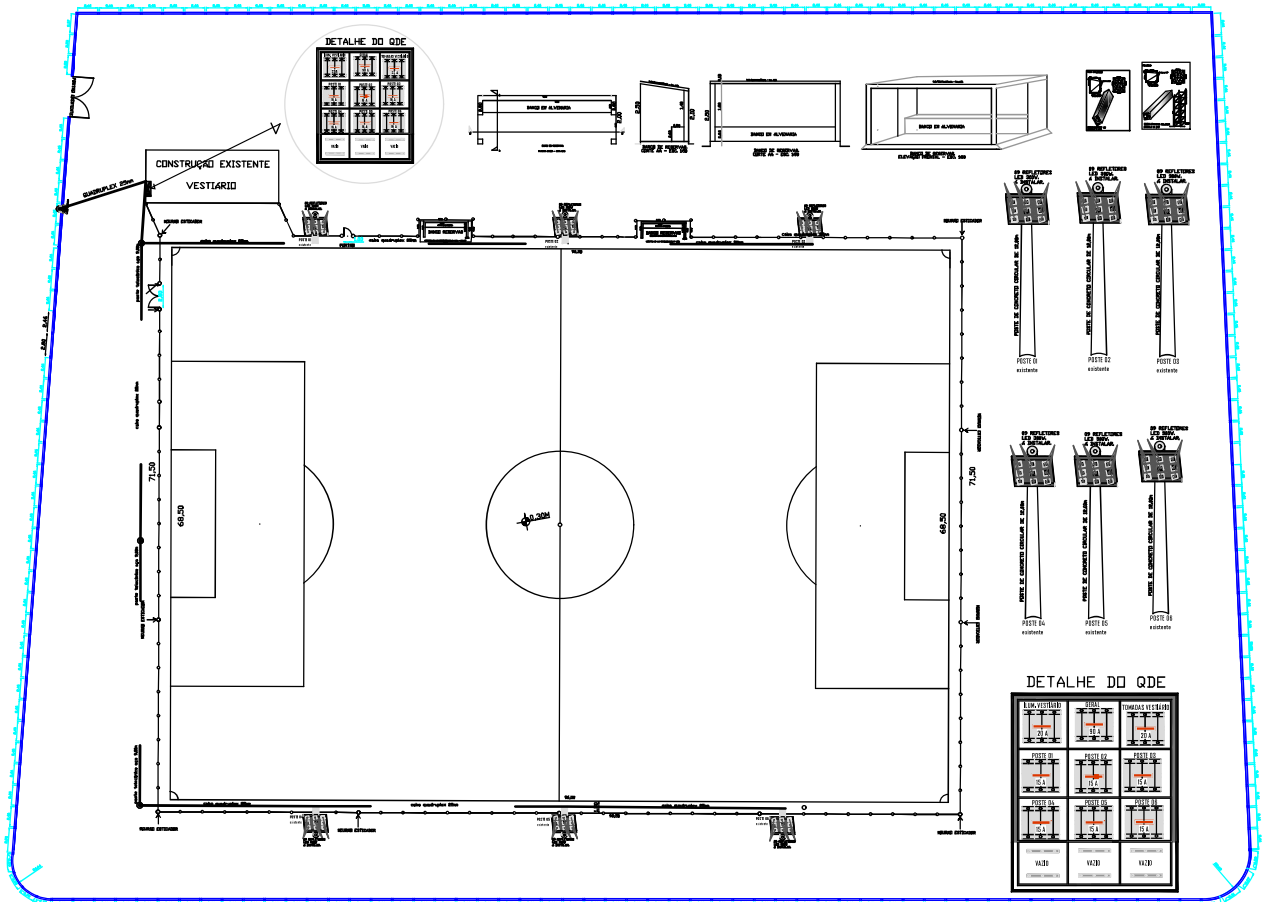

PROJETO DE ILUMINAÇÃO DE CAMPO DE FUTEBOL
ESCALA 1:250

