
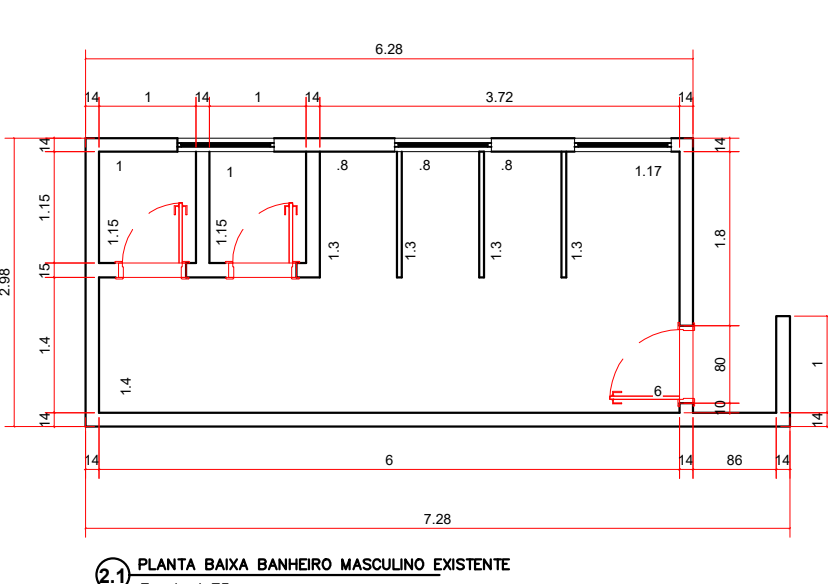
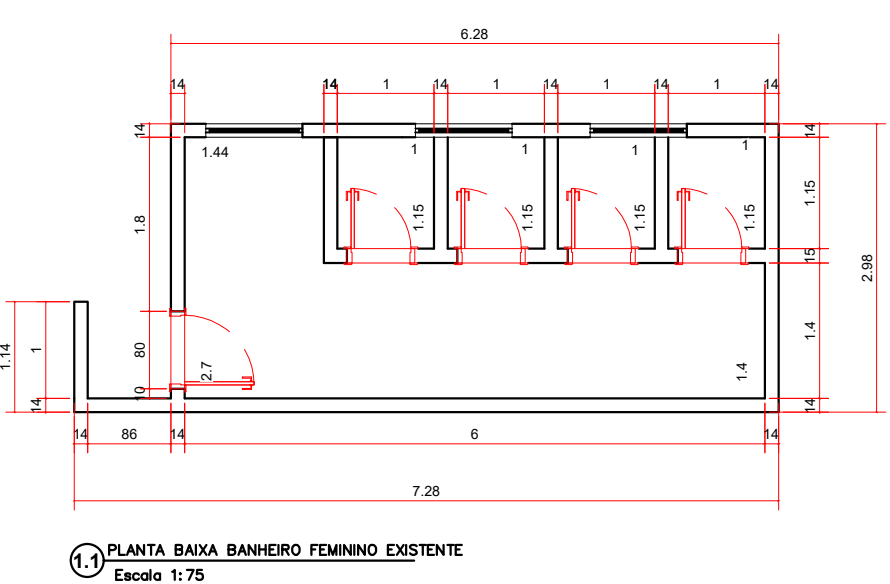
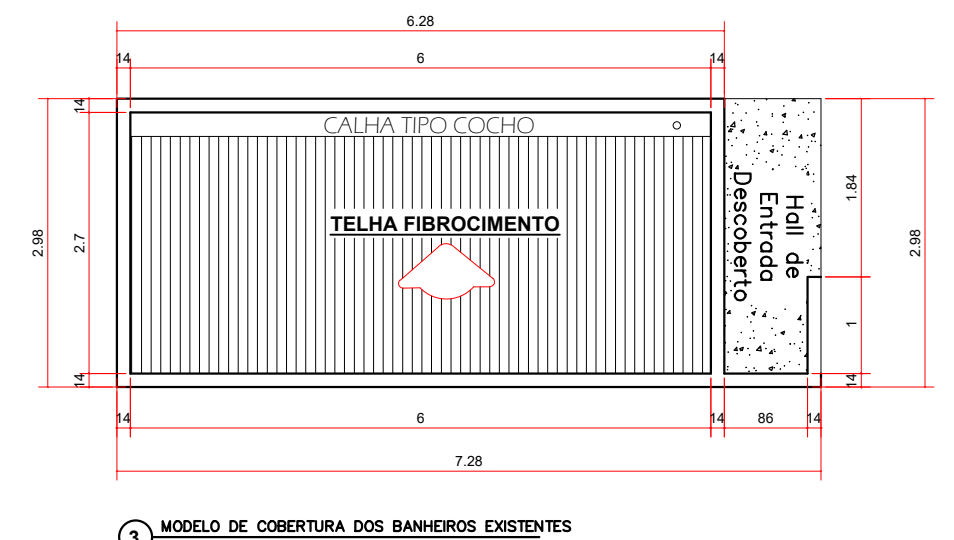
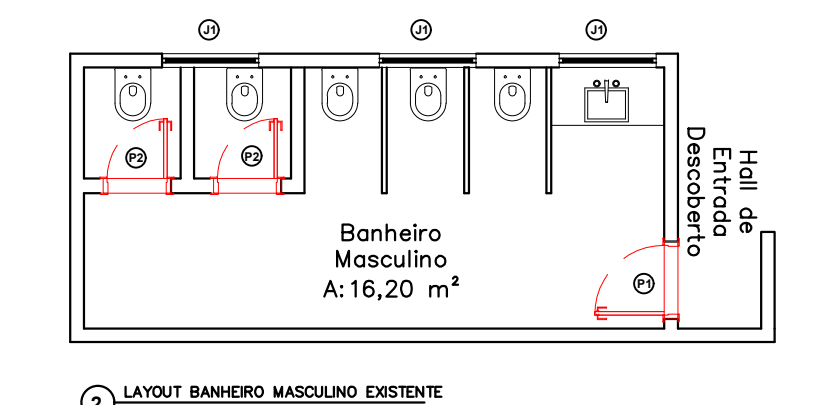
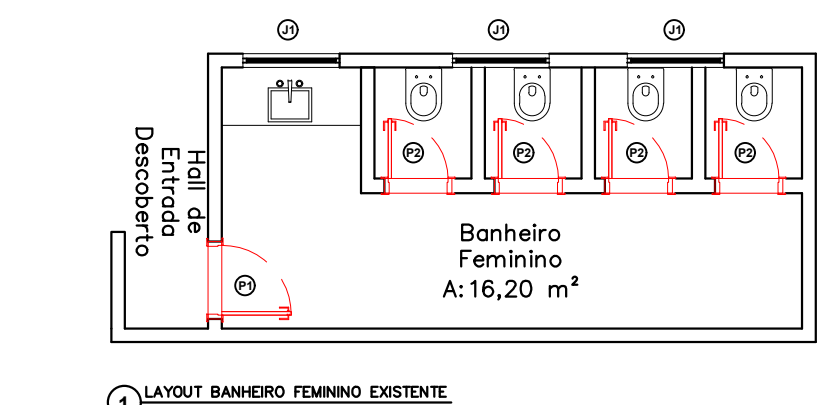
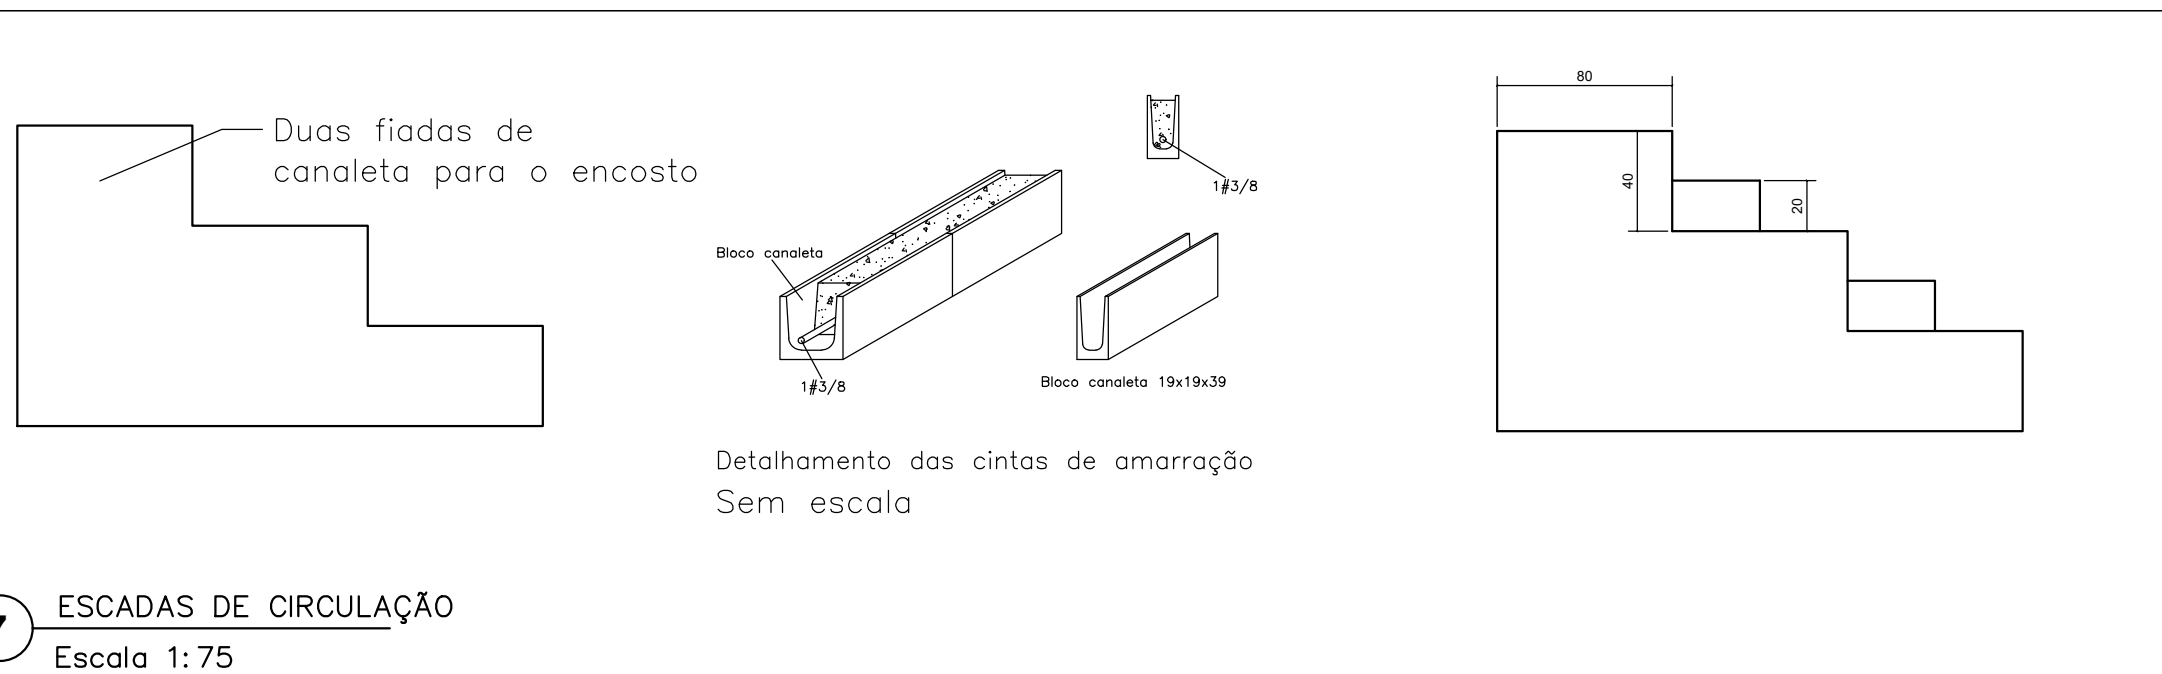
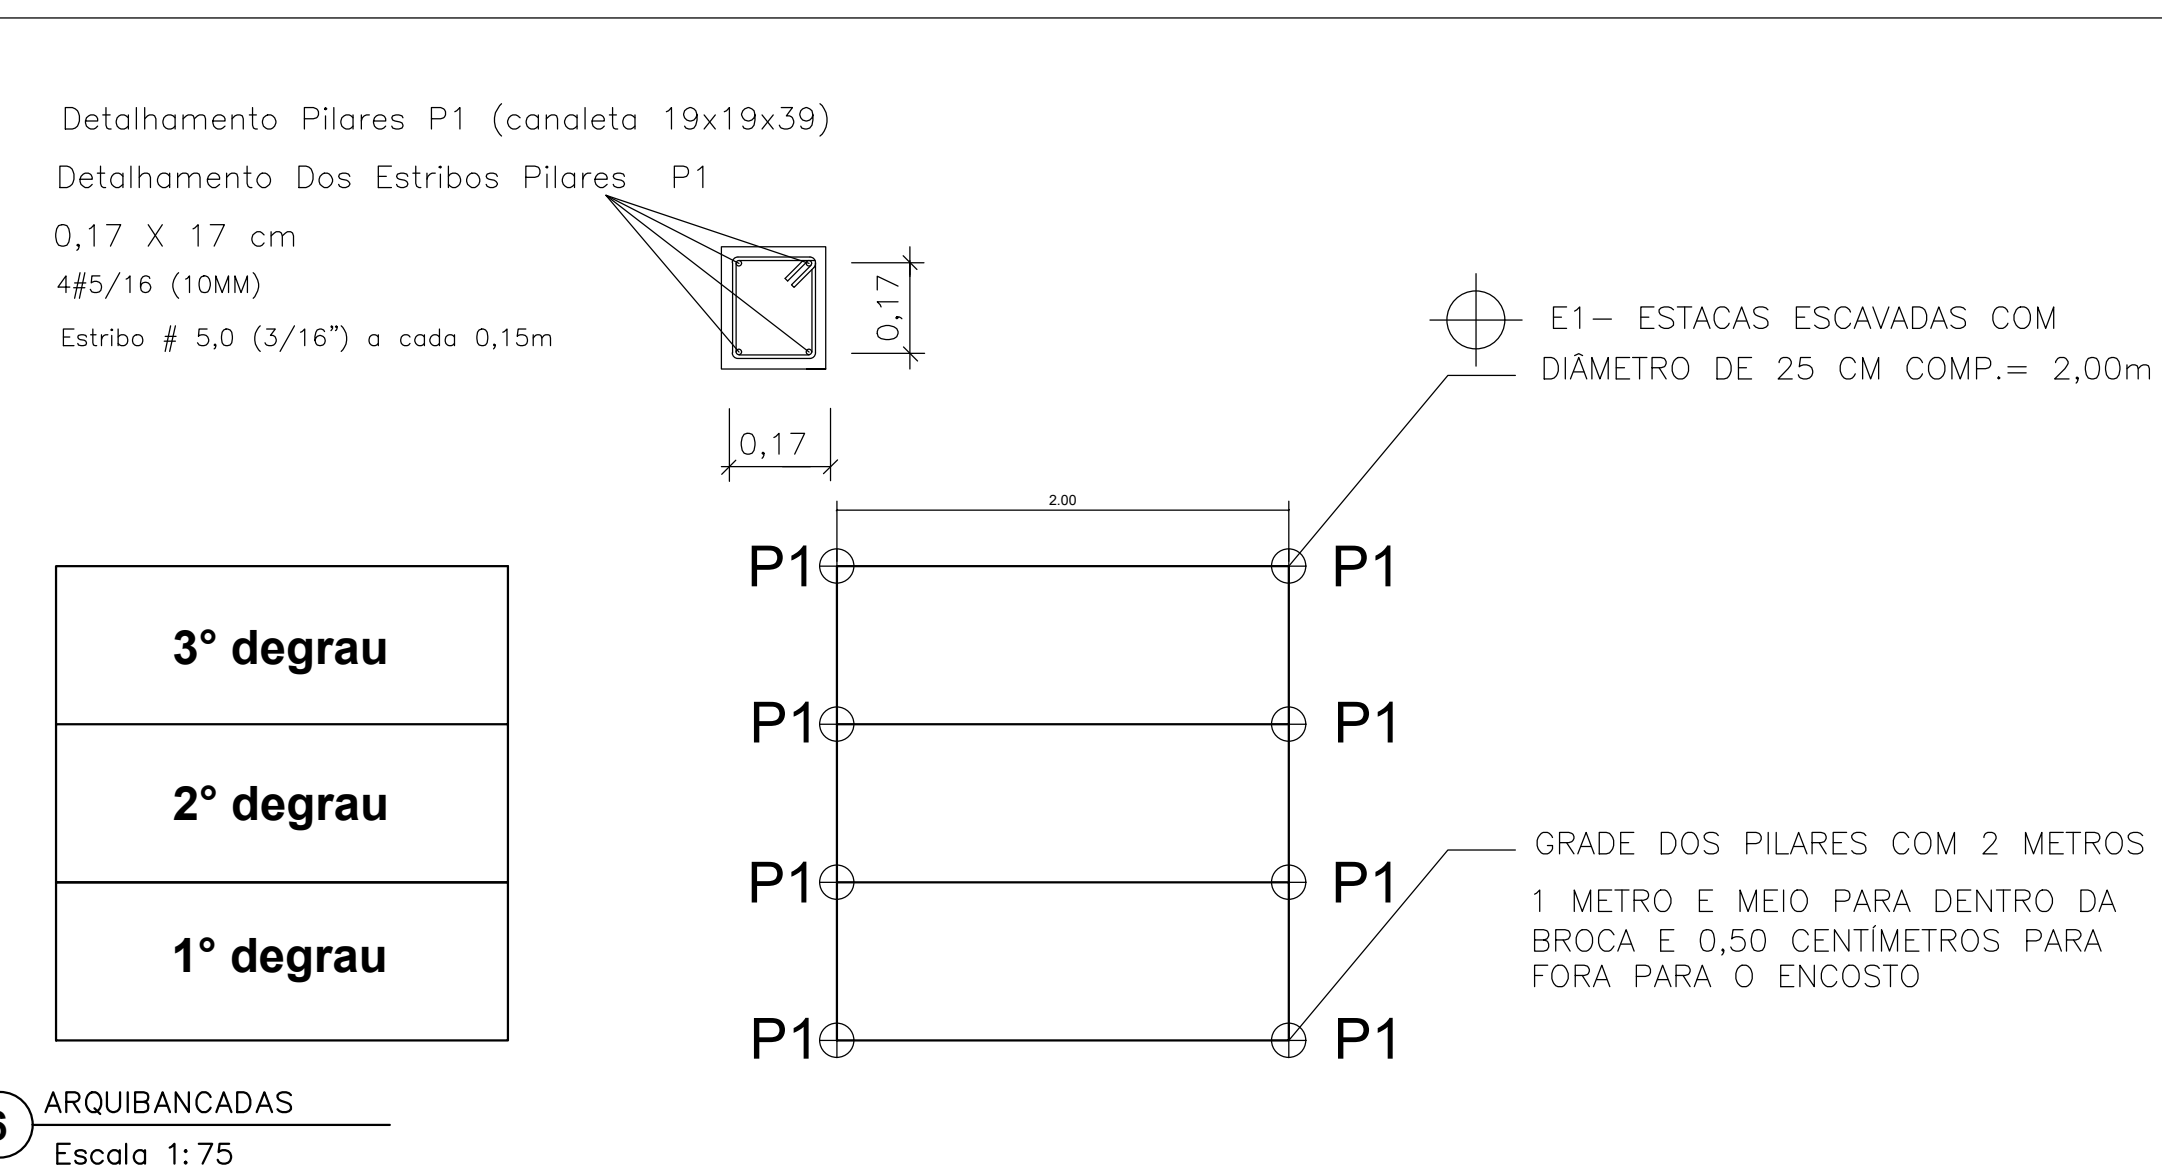


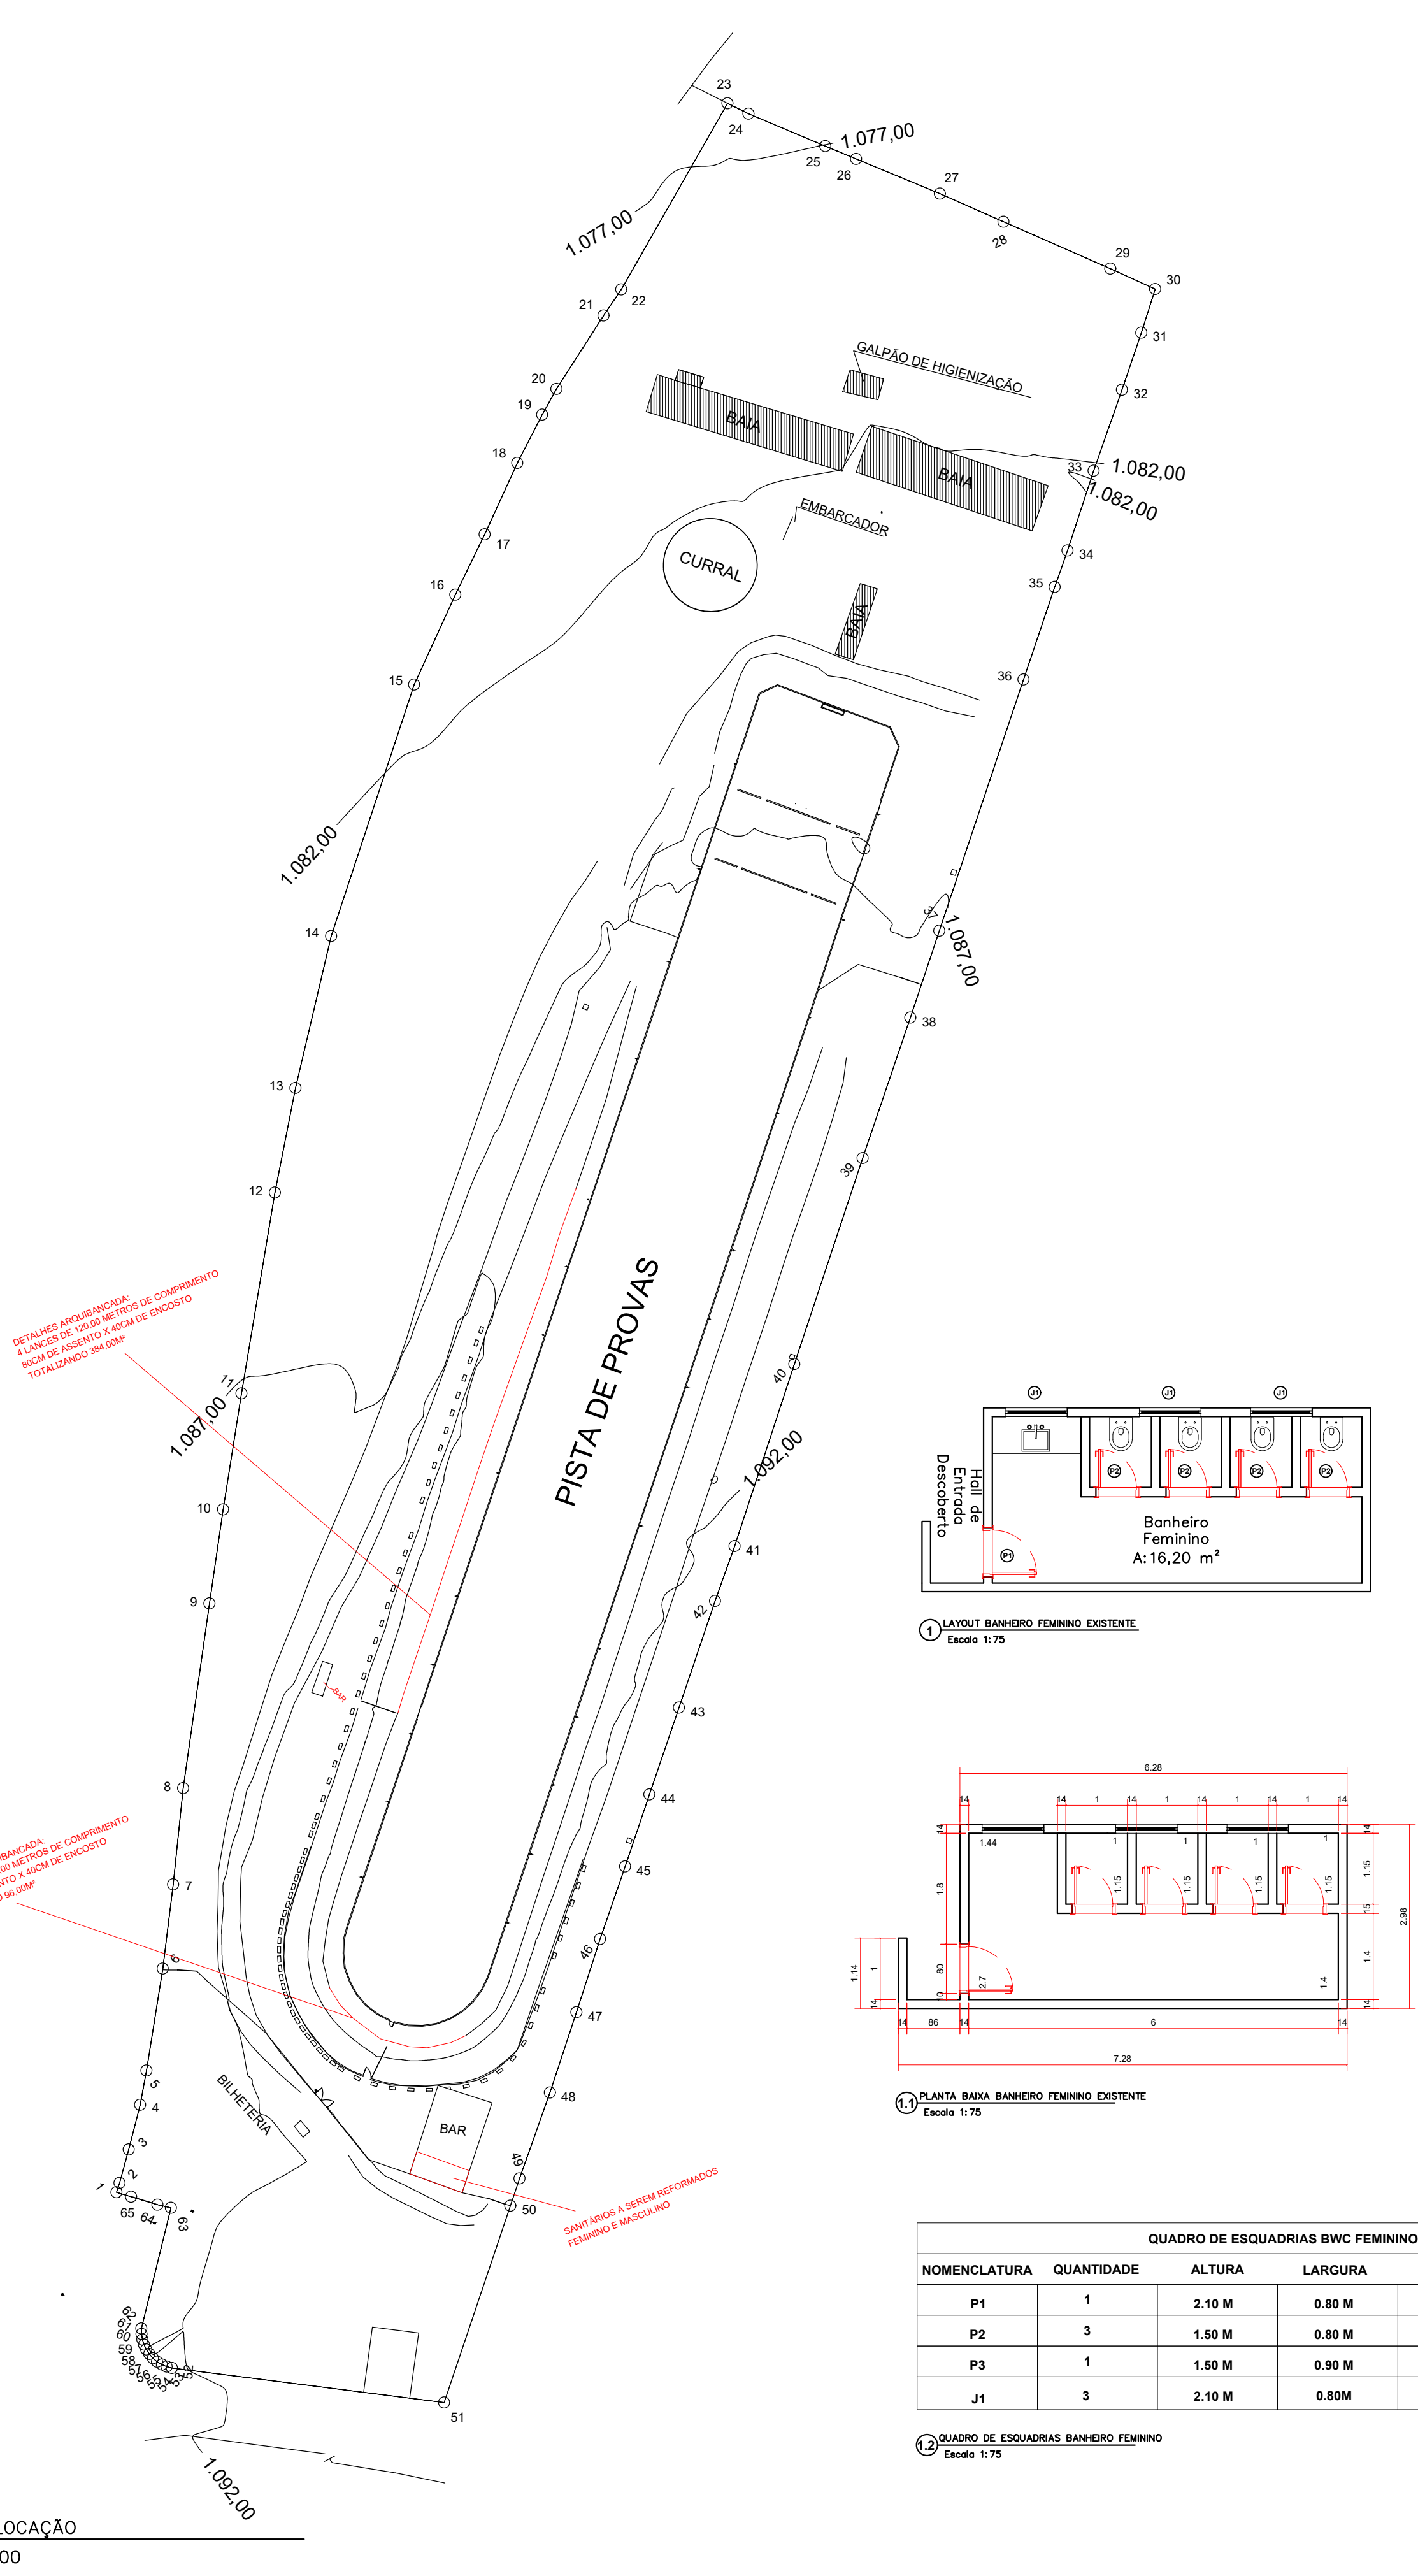

QUADRO DE ESQUADRIAS BWC FEMININO					
NOMENCLATURA	QUANTIDADE	ALTURA	LARGURA	PEITORIL	MODELO
P1	1	2.10 M	0.80 M	-	GIRO
P2	3	1.50 M	0.80 M	-	GIRO
P3	1	1.50 M	0.90 M	-	GIRO
J1	3	2.10 M	0.80M	1.10M	BASCULANTE

1.2 QUADRO DE ESQUADRIAS BANHEIRO FEMININO
Escala 1:75

QUADRO DE ESQUADRIAS BWC MACULINO					
NOMENCLATURA	QUANTIDADE	ALTURA	LARGURA	PEITORIL	MODELO
P1	1	2.10 M	0.80 M	-	GIRO
P2	3	1.50 M	0.80 M	-	GIRO
P3	1	1.50 M	0.90 M	-	GIRO
J1	3	2.10 M	0.80M	1.10M	BASCULANTE

2.2 QUADRO DE ESQUADRIAS BANHEIRO MASCULINO
Escala 1:75

TÍTULO:
PROJETO PARA CONSTRUÇÃO DE ARQUIBANCADAS, ESCADAS DE CIRCULAÇÃO E REFORMA DE BANHEIROS EM ÁREA DO MUNICÍPIO DE IBIRACI, DESTINADA AO ESPORTE HÍPICO, LOCALIZADO A RUA RENÉ NARCISO FILHO, BAIRRO BOM PASTOR - "CLUBE HÍPICO.

LOCAL:CLUBE HÍPICO
ENDEREÇO:RUA RENÉ NARCISO FILHO
MATRÍCULA: 6.546
IBIRACI-MG

SITUAÇÃO ESQUEMÁTICA SEM ESCALA:

PRANCHA
01/01

ESCALA
1 : 75

DATA:
AGOSTO 2026

PREFEITURA MUNICIPAL DE IBIRACI

ÁREAS	M2
ÁREA TOTAL - MATRÍCULA	53.579,37 m²
ÁREA A SER REFORMADA	37,42 m²
CONSTRUÇÃO DA ARQUIBANCADA E ESCADAS DE ACESSO	480,00 M²

PROPRIETÁRIO
PAULO CESAR DE OLIVEIRA 0985 3376812
PREFEITURA MUNICIPAL
CPF: 894.138.576-87

PROJETO
RESP. TÉCNICA
ENG. CIVIL
CREA:329807MG

LETÍCIA TRETTENE SILVA
CREA:329807MG

APROVAÇÃO: