



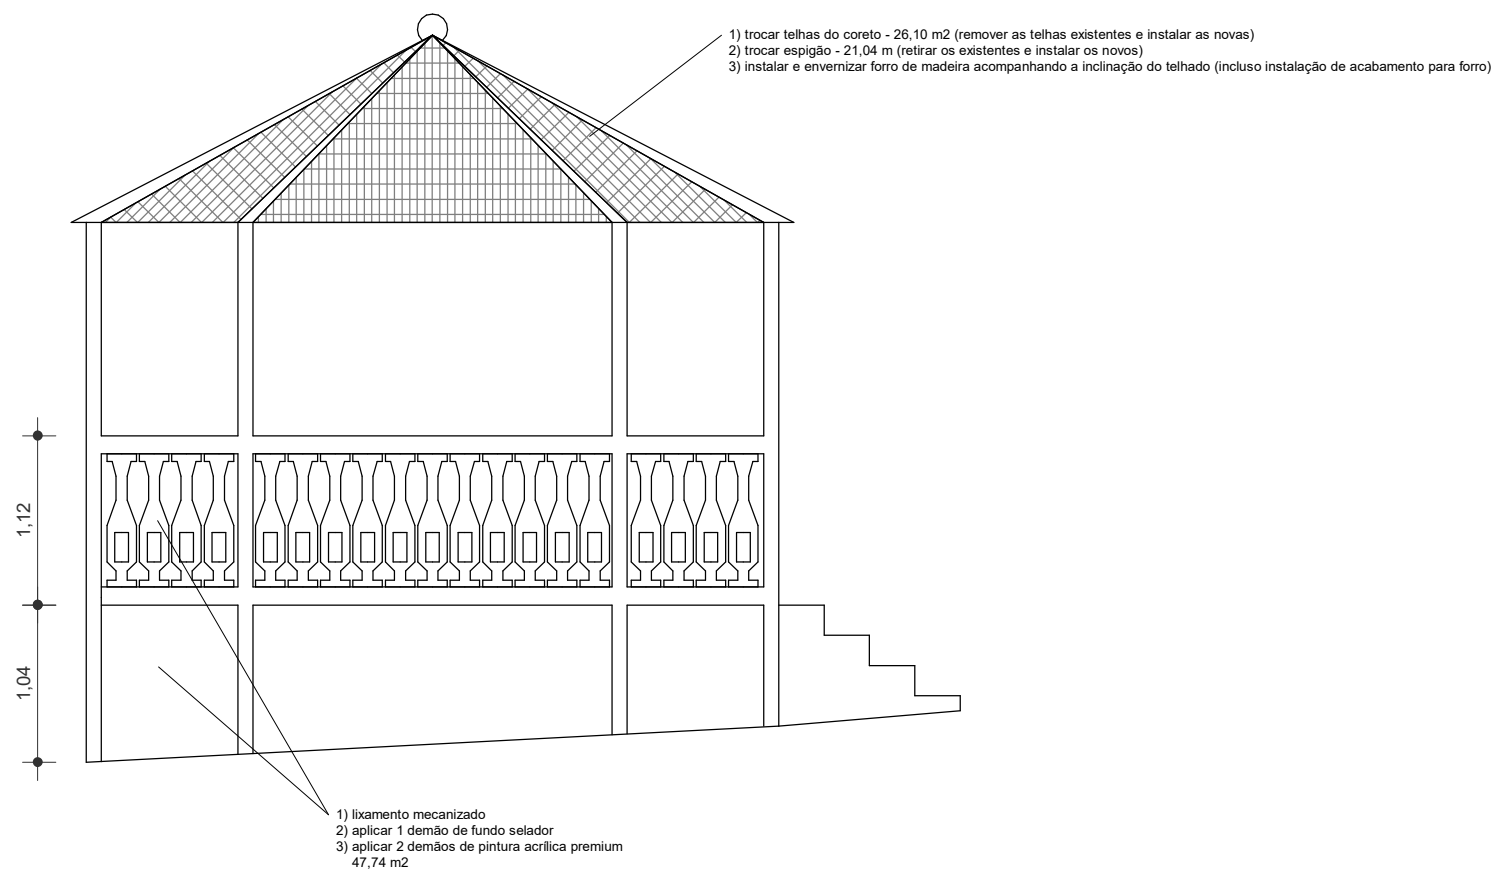

Vista
1 : 50

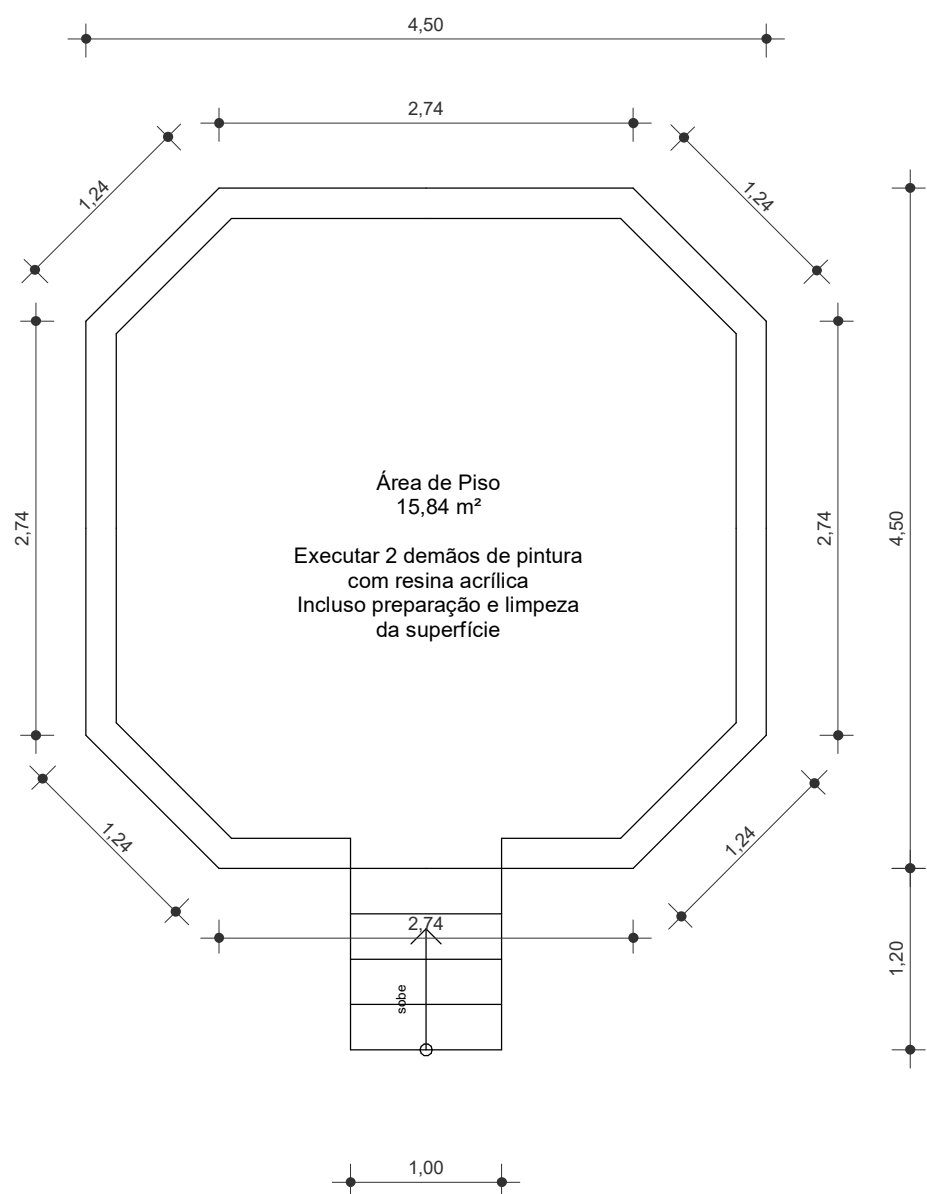

Planta Baixa
1 : 50

REFORMA DO CORETO
DA PRAÇA CEL. JOSÉ
GABRIEL PINHEIRO

Aponte a câmera
e acompanhe esta
e outras obras

EMPRESA EXECUTORA:XXXXXXXXXX
VALOR DA OBRA:R\$ XXXXXXXX
DATA ORDEM DE INÍCIO:XXXXXXXXXXXX
PRAZO:XXXXXXXXXX
RESP. PROJETO:ENGº LYNEKER PEREIRA DA SILVEIRA
CREA-MG 249301/D
RESP. OBRA:ENGº XXXXXXXXXXXXX

Mais uma obra da
PREFEITURA
DE
GUARANÉSIA

Placa da Obra

PROJETO / OBRA	DATA
OBRA DE REFORMA DO CORETO DA PRAÇA CORONEL JOSÉ GABRIEL PINHEIRO	06 de outubro de 2026
DISTRITO DE SANTA CRUZ DA PRATA	ESCALAS
	Indicadas
PROJETO	VERSÃO
Lyneker Pereira da Silveira - Engenheiro Civil CREA-MG 249301/D	01
QUADRO DE ÁREAS	PROJETO:
Telhado Paredes Piso	26,10 m² 47,74 m² 15,84 m²
	PRANCHA:
	1/1

PROPRIETÁRIO: MUNICÍPIO DE GUARANÉSIA - CNPJ: 17.900.473/0001-48
PROJETO: LYNEKER PEREIRA DA SILVEIRA - ENGENHEIRO CIVIL - CREA-MG 249301/D

APROVAÇÕES

Tamanho Superior (ISO A1 (paisagem))