





Planta Baixa
1:75


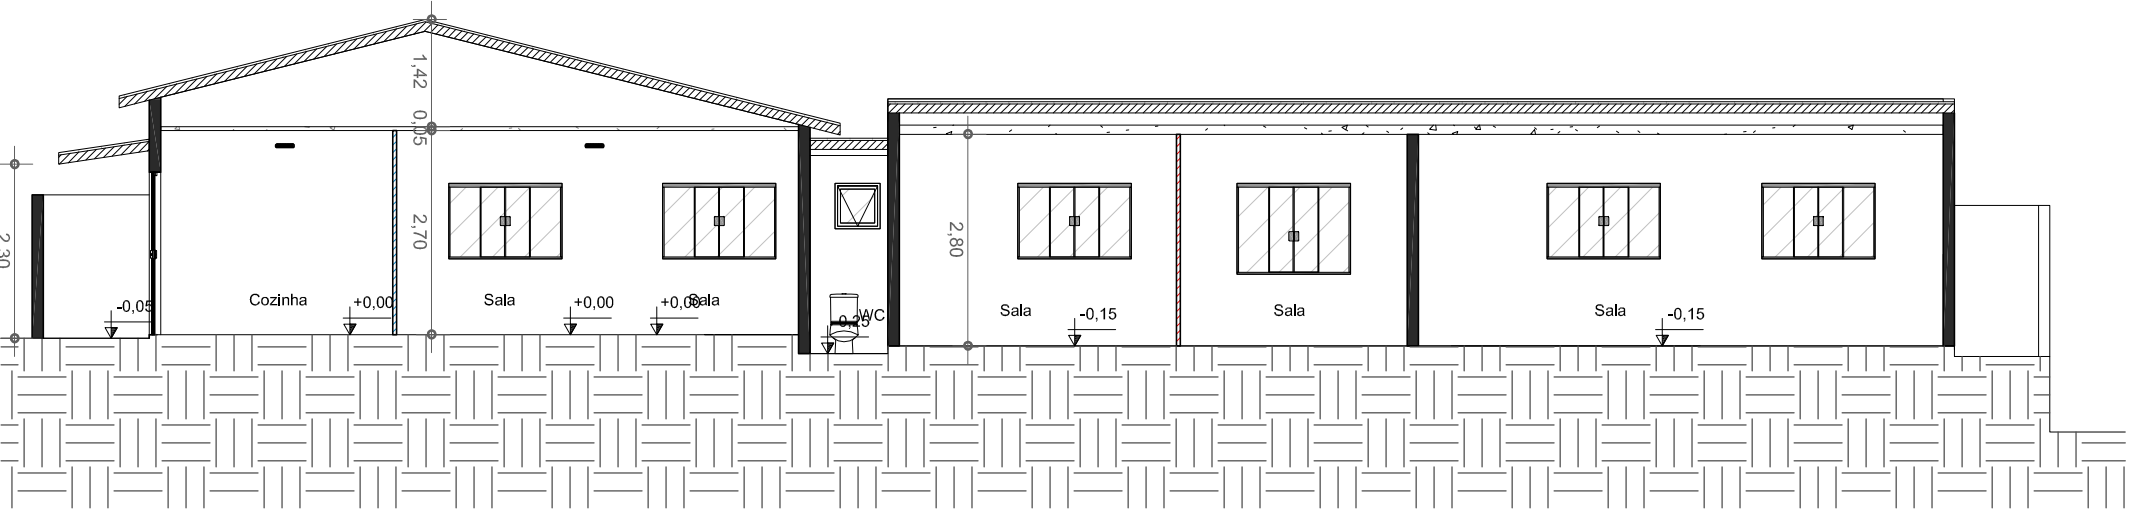


Corte AA
1:100

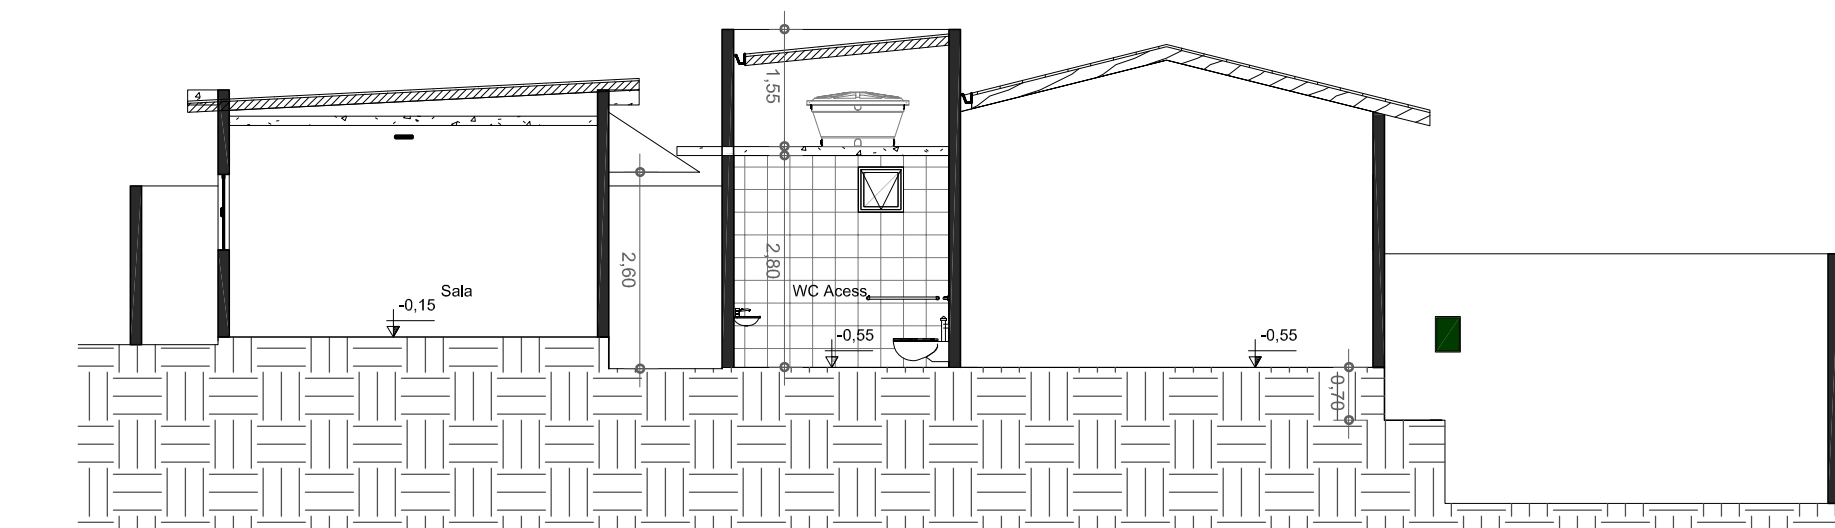


Corte BB
1:100

DETALHE INCLINAÇÃO DA RAMPA DE ACESSO RECEPÇÃO

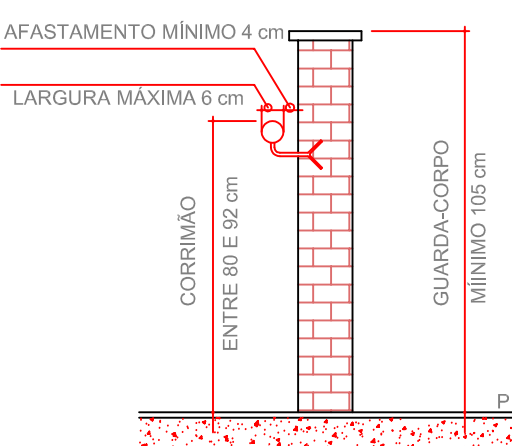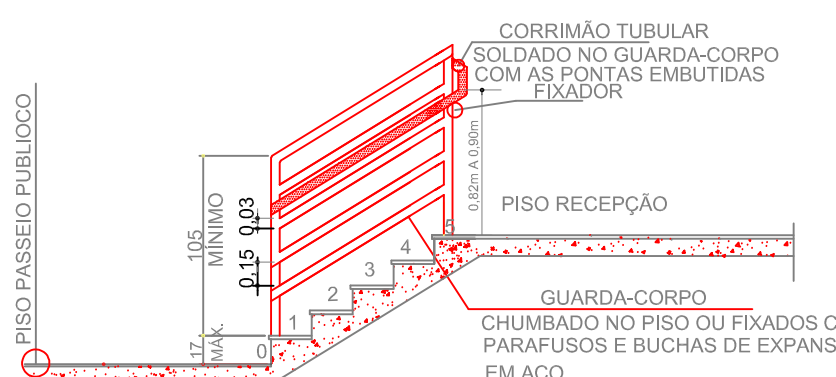


OS DEGRAUS DE ESCADA DEVEM OBEDECER AOS SEGUINTE REQUISITOS:
a) TER A ALTURA DE ENTRE 16 E 18 CM;
b) TER A LARGURA DE ENTRE 24 E 28 CM;
c) A LARGURA DO DEGRAU DEBEM SER IGUAL A LARGURA DO DEGRAU ANTERIOR;
d) O DESENHO DAS GUARDAS, CORRIMÕES E RESPECTIVAS FRAZES DEVEM SER DE TAL FORMA QUE NÃO HAJA SALIÊNCIA, ABERTURA OU ELEMENTOS DE GRADES OU PAINÉIS QUE POSSAM ENGANCHAR EM ROUPAS.

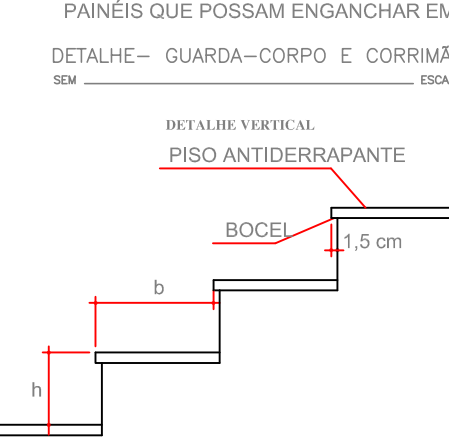


DETALHE DO DEGRAU DE ESCADA SEM ESCALA

O CORRIMÃO DEVE ATENDER AOS SEGUINTE REQUISITOS:
NOTAS: - CORRIMÃO
O CORRIMÃO DEVE ATENDER AOS SEGUINTE REQUISITOS:
A- SER OBRIGATORIAMENTE COLOCADO EM AMBOS OS LADOS DA ESCADA.
B- ESTAR SITUADO ENTRE 80 E 90 CM ACIMA DO NÍVEL DA SUPERFÍCIE SUPERIOR DO DEGRAU.
C- SER FIXADO SOMENTE PELA SUA PARTE INFERIOR.
D- TER LARGURA MÁXIMA DE 6 CM.
E- ESTAR AFASTADO NO MÍNIMO 4 CM DA FACE DAS PAREDES A QUE ESTIVER FIXADO.
F- SER CONSTITUÍDO DE FORMA A PERMITIR CONTÍNUO ESCORREGIMENTO DAS MÃOS AO LONGO DO COMPRIMENTO.
G- O MATERIAL DO CORRIMÃO NÃO PRECISA, NECESSARIAMENTE, SER INCOMBUSTÍVEL.
H- O CORRIMÃO DEVE RESISTIR A UMA CARGA DE 500N, APLICADA EM QUALQUER PONTO.
I- O DESENHO DAS GUARDAS, CORRIMÕES E RESPECTIVAS FRAZES DEVEM SER DE TAL FORMA QUE NÃO HAJA SALIÊNCIA, ABERTURA OU ELEMENTOS DE GRADES OU PAINÉIS QUE POSSAM ENGANCHAR EM ROUPAS.

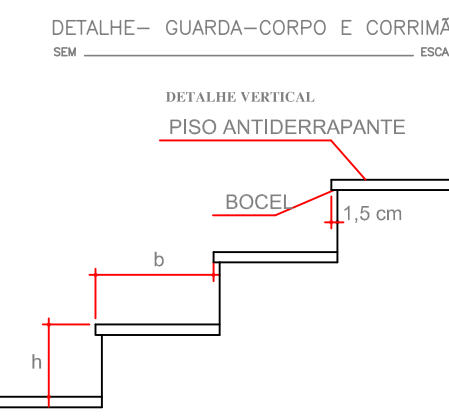

TERMINOLOGIA CONFORME IT 02 SIMBOLOGIA CONFORME IT 03 (ANEXO NORMATIVO) E IT 15 (ANEXO B)				
SÍMBOLO EM PLANTA	SÍMBOLO	SIGNIFICADO	FORMA E COR	APLICAÇÃO
E5		EXTINTOR DE INCÊNDIO	SÍMBOLO QUADRADO FUNDO VERMELHO PICTOGRAMA PICTOGRAMA FOTOLUMINESCENTE	INDICAÇÃO DE LOCALIZAÇÃO DOS EXTINTORES DE INCÊNDIO
		ILUMINAÇÃO DE EMERGÊNCIA	RETANGULAR	ILUMINAÇÃO DE EMERGÊNCIA NO CASO DE INTERRUPÇÃO DE ENERGIA NORMAL
		CARGA DE PÓ QUÍMICO ABC	SÍMBOLO QUADRADO FUNDO VERMELHO PICTOGRAMA PICTOGRAMA FOTOLUMINESCENTE	UTILIZADO NO COMBATE DE PRINCÍPIO DE INCÊNDIO
S12		SAÍDA DE EMERGÊNCIA	RETANGULAR FUNDO VERDE SINALIZAÇÃO PICTOGRAMA PICTOGRAMA FOTOLUMINESCENTE	INDICAÇÃO DE SAÍDA DE EMERGÊNCIA, COM OU SEM COMPLETAÇÃO DO PICTOGRAMA FOTOLUMINESCENTE SETA OU IMAGEM, OU AMBOS SEMPRE SEM
S3		SAÍDA DE EMERGÊNCIA	SÍMBOLO RETANGULAR FUNDO VERDE PICTOGRAMA FOTOLUMINESCENTE	INDICAÇÃO DE UMA SAÍDA DE EMERGÊNCIA A SER ATIVADA ACIMA DA PORTA, PARA INDICAR SEU ACESSO
S2		SAÍDA DE EMERGÊNCIA	SÍMBOLO RETANGULAR FUNDO VERDE PICTOGRAMA FOTOLUMINESCENTE	INDICAÇÃO DO SENTIDO ESCURARIA OU DIREITA DE UMA SAÍDA DE EMERGÊNCIA
M1		PLACA DE MENSAGEM - M1	SÍMBOLO RETANGULAR FUNDO VERDE PICTOGRAMA FOTOLUMINESCENTE	PLACA DE INDICAÇÃO DOS SISTEMAS DE PROTEÇÃO EXISTENTE NA EDIFICAÇÃO

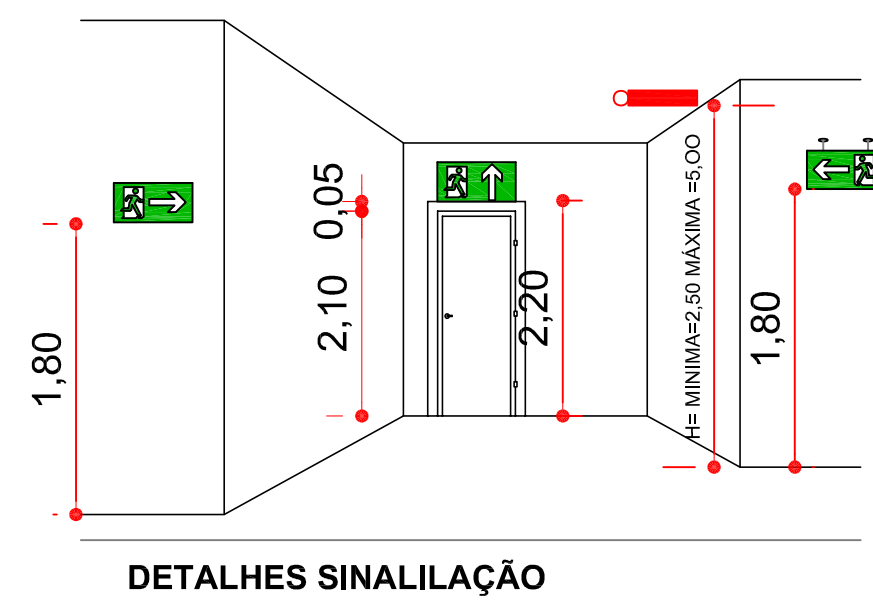

DETALHES SINALIZAÇÃO

ILUMINAÇÃO DE EMERGÊNCIA




Dimensões: 43 x 10 x 9,5 cm
Peso: 1,100 Kg
Possui LED indicador de carga de bateria baixa
Tensão de alimentação: 127/220V
Tipo de lâmpada: fluorescente 2 x 8 watts
Bateria: selada recarregável (acompanha o equipamento)
Tempo de carga de bateria: 24 horas
Autonomia: 1 lâmpada 6 horas, 2 lâmpadas 3 horas

LEGENDA

- Rota de fuga - direção a seguir.
- Rota de fuga - saída final.


Implantação e Cobertura
1:100

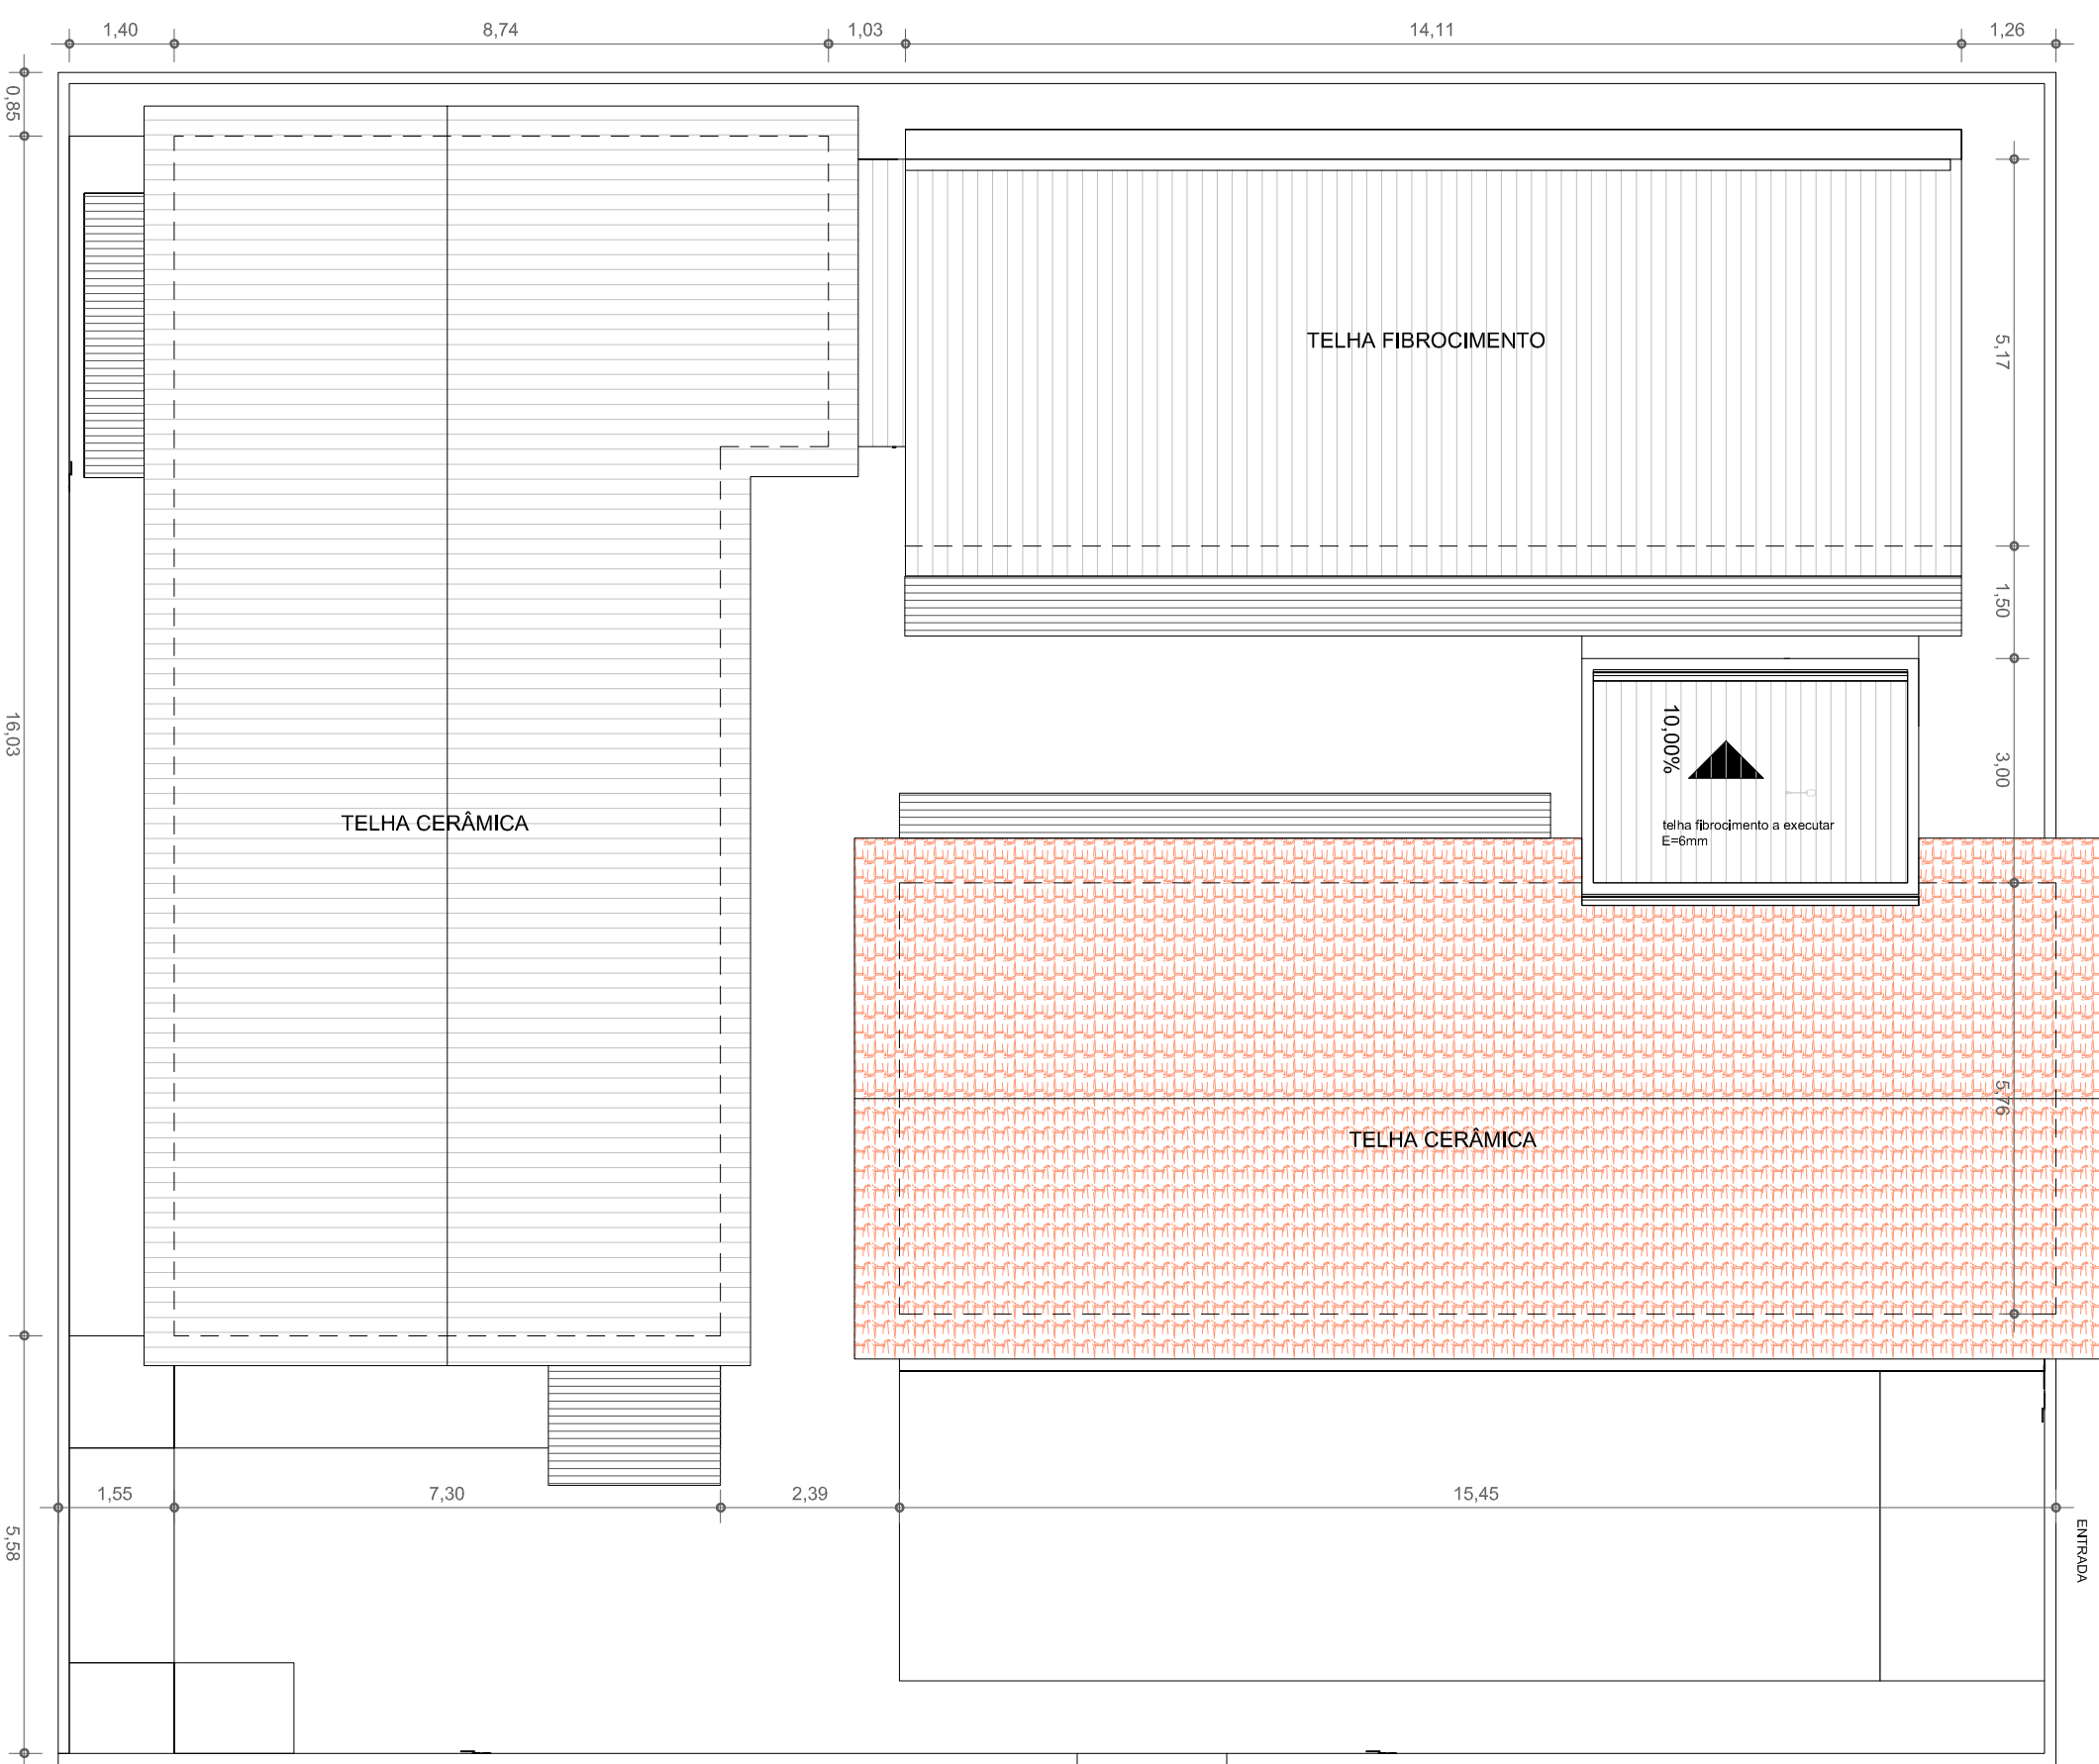

MEMORIAL DE ILUMINAÇÃO (2X8w)

- CONJUNTO DE BLOCO AUTÔNOMO COM CONTROLES DE SUPERVISÃO, FONTE DE ENERGIA COM CARREGADOR E SENSOR DE FALHA OU FALTA DE ALIMENTAÇÃO DA REDE ELÉTRICA.
- ILUMINAÇÃO PERMANENTE COM ALIMENTAÇÃO PELA REDE ELÉTRICA DA CONCESSIONÁRIA, SENDO COMUTADOS AUTOMATICAMENTE QUANDO DA FALTA OU FALHA DA FONTE NORMAL, TEMPO MÁXIMO- 12h.
- TIPO LÂMPADA - ALÓGENAS:
- POTÊNCIA EM WATTS - 2 LÂMPADAS DE 8 WATTS CADA.
- TENSÃO EM VOLTS - 110/220V.
- FLUXO LUMINOSO NOMINAL EM LUMENS - 600.
- ANELO DA DISPERSÃO DA LUZ - 90°.
- VIDA ÚTIL DO ELEMENTO GERADOR DE LUZ - 2 ANOS;
- AUTONOMIA MÍNIMA- 1h DE FUNCIONAMENTO COM 10% NO MÁXIMO, DE PERDA DA SUA LUMINOSIDADE INICIAL.
- DISTÂNCIA DE VISUALIZAÇÃO DOS PONTOS DE ILUMINAÇÃO= 15m;
- ALTURA DE INSTALAÇÃO= 2,50m DO PISO;
- BITOLA DOS CONDUTORES= 2,5mm²;
- CONDUTES ANTE-CHAMAS, COM RESISTÊNCIA DE 30m EM CASO DE INCÊNDIO.

NOTA:
DA MANUTENÇÃO:
- MENSALMENTE DEVE SER VERIFICADO A PASSAGEM DO ESTADO DE VIGILÂNCIA PARA ILUMINAÇÃO, FUNCIONAMENTO DE TODAS AS LÂMPADAS;
- SEMESTRALMENTE DEVE SER FEITA A VERIFICAÇÃO DA CARGA DOS ACUMULADORES, COLOCANDO EM FUNCIONAMENTO O SISTEMA, PELO MENOS POR 1h A PLENA CARGA, COM TODAS AS LÂMPADAS ACESSAS (RECOMENDA-SE QUE ESTE TESTE SEJA EFETUADO NA VESPERA DE UM DIA, COM OCUPAÇÃO MÍNIMA DA EDIFICAÇÃO - RECARGA COMPLETA DA FONTE 24h);
- PARA MANUTENÇÃO É NECESSÁRIO UM PROFISSIONAL QUALIFICADO, ESTAR COM MANUAL DE INSTRUÇÃO DE CADA EQUIPAMENTO;
- OS DEFEITOS CONSTATADOS NO SISTEMA DEVEM SER ANOTADOS PELA SEGURANÇA DA EDIFICAÇÃO E REPARADOS NUM PERÍODO MÁXIMO DE 24h.

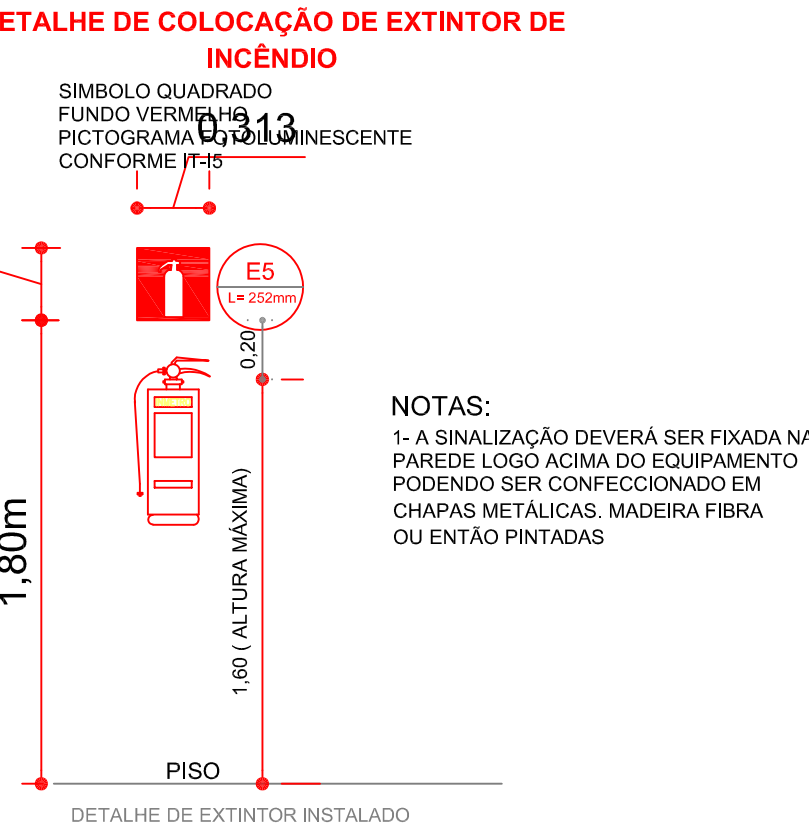

DETALHE DE EXTINTOR INSTALADO

PLACA DE INDICAÇÃO DOS SISTEMAS DE PROTEÇÃO EXISTENTES NA EDIFICAÇÃO

ESTA EDIFICAÇÃO ESTA DOTADA DOS SEGUINTE SISTEMAS DE PROTEÇÃO CONTRA INCÊNDIO:

- EXTINTORES
- ILUMINAÇÃO DE EMERGÊNCIA
- SINALIZAÇÃO DE EMERGÊNCIA
- SAÍDA DE EMERGÊNCIA
- EDIFICAÇÃO EM ALVENARIA

EM CASO DE EMERGÊNCIA:
LIGUE 193 - CORPO DE BOMBEIROS
LIGUE 190 - POLÍCIA MILITAR

DETALHE PLACA DE MENSAGEM - M1
(CONFORME IT 15 ANEXO B SIMBOLOGIA PARA A SINALIZAÇÃO DE EMERGÊNCIA)

INFORMAÇÕES SOBRE OS SISTEMAS

SAÍDAS DE EMERGÊNCIA	FORAM ADOTADAS: SAÍDAS DE EMERGÊNCIA INDEPENDENTES COM DIMENSÃO MÍNIMA SUFICIENTE CONFORME CÁLCULO POPULACIONAL			
ILUMINAÇÃO DE EMERGÊNCIA	14 ILUMINAÇÃO DE ACLARAMENTO 2X55W; INSTALAÇÕES ELÉTRICAS, FIAÇÕES E CONDUÍTES, CONFORME IT 13			
SINALIZAÇÃO DE EMERGÊNCIA	PLACA INDICATIVA DE EXTINTORES E5 03 UNIDADES EXTINTORES DE INCÊNDIO..... 03 UNIDADES PLACA INDICATIVA S2 09 UNIDADES PLACA INDICATIVA S3 11 UNIDADES PLACA ORIENTAÇÃO..... S12 03 UNIDADE PLACA ORIENTAÇÃO..... M1 02 UNIDADE PLACA ORIENTAÇÃOM7 03 UNIDADE			
IT 15				
EXTINTORES	03 EXTINTORES DE PÓ QUÍMICO SECO - ABC - 6KG INSTALADOS CONFORME PLANTA E IT 16			
CLASSIFICAÇÃO - DECRETO ESTADUAL Nº 47.998/2020				
GRUPO	Ocupação/uso	Divisão	DESCRIÇÃO	EXEMPLOS
D	SERVIÇO PROFISSIONAL	D-1	Local para prestação de serviço profissional ou condução de negócios.	Repartição pública
CARGA DE INCÊNDIO - IT 09				
Ocupação/ uso		DESCRIÇÃO	Divisão	CARGA DE INCÊNDIO EM MJ/m²
SERVIÇO PROFISSIONAL		Local para prestação de serviço profissional ou condução de negócios.	D-1	700MJ/m² CONFORME TABELA 01 DA IT 09
CLASSIFICAÇÃO DAS EDIFICAÇÕES E ÁREAS DE RISCO QUANTO À CARGA DE INCÊNDIO				
RISCO MÉDIO		CARGA DE INCÊNDIO MJ/m²		
CONFORME ITEM 5.10 DA IT 09		700 MJ/m²		
CONTROLE DE MATERIAIS DE ACABAMENTO E REVESTIMENTO				
PISO	ACABAMENTO	NÃO APLICÁVEL		
	REVESTIMENTO			
PAREDE	ACABAMENTO			
	REVESTIMENTO			
TETO E FORRO	ACABAMENTO			
	REVESTIMENTO			

QUANTITATIVOS		
QUANT.	ESPECIFICAÇÕES	
03	EXTINTOR CARGA DE PÓ ABC (MÍNIMO 3A40BC)	
03	PLACA DE ORIENTAÇÃO	
014	PONTO DE ILUMINAÇÃO DE EMERGÊNCIA DE CLAREAMENTO	
12	SAÍDA DE EMERGÊNCIA	
09	SAÍDA DE EMERGÊNCIA	
03	PLACA DE ORIENTAÇÃO	
02	PLACA DE SINALIZAÇÃO	
03	PLACA DE ORIENTAÇÃO	

SIMBOLOGIA CONFORME IT 03 ANEXO NORMATIVO	
EXTINTORES EXTINTORES PORTÁTEIS	CARGA DE PÓ SECO ABC MÍNIMO 3A40BC INSTALADO CONFORME PLANTA IT 16 DO DECRETO 46.595/14
SISTEMA DE ILUMINAÇÃO DE EMERGÊNCIA	PONTO DE ILUMINAÇÃO DE EMERGÊNCIA

PROJETO	
PROJETO TÉCNICO SIMPLIFICADO DE PREVENÇÃO E COMBATE A INCÊNDIO E PÂNICO	
LOCAL: RUA JÚLIO TAVARES, 711 BAIRRO: CENTRO MUNICÍPIO: GUARANÉSIA/MG PROPRIETÁRIO: MUNICÍPIO DE GUARANÉSIA CNPJ: 17.900.473/0001-48	
SITUAÇÃO	
DECLARO QUE A APROVAÇÃO DO PROJETO NÃO IMPLICA NO RECONHECIMENTO, POR PARTE DA PREFEITURA DO DREITO DE PROPRIEDADE DO TERRENO.	
QUADRO DE ÁREAS	
TERRENO 288,89 m² ÁREA A REFORMAR 13,50 m² ÁREA A AMPLIAR 302,39 m² ÁREA TOTAL 604,78 m²	
PREFEITURA	
DATA: MAIO / 2025	
FOLHA ÚNICA	