




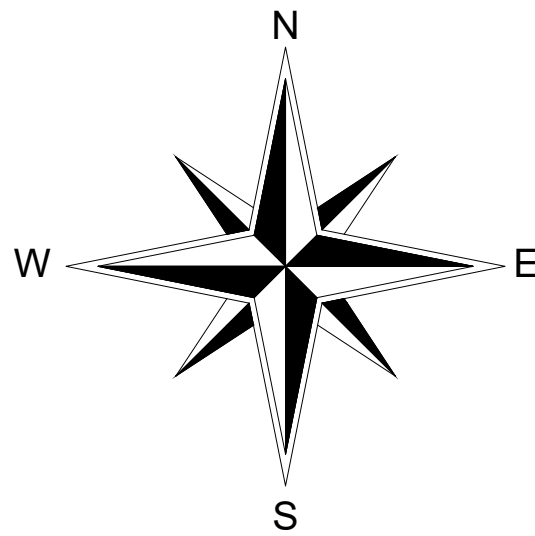



Pista de rolamento (largura variável)

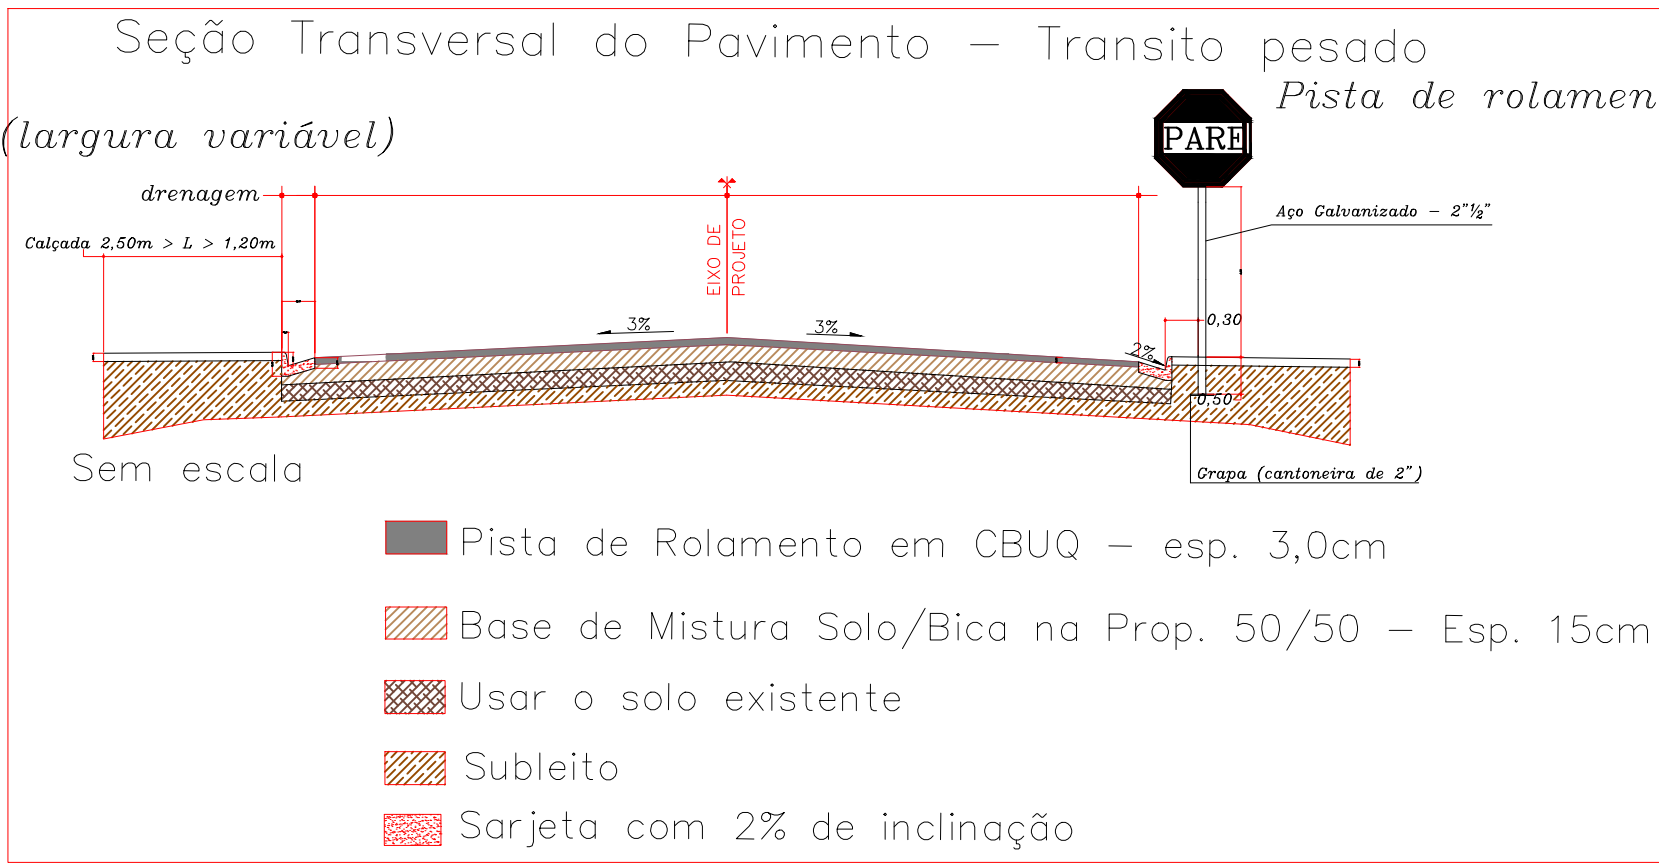

Convenções topográficas - NBR 13133

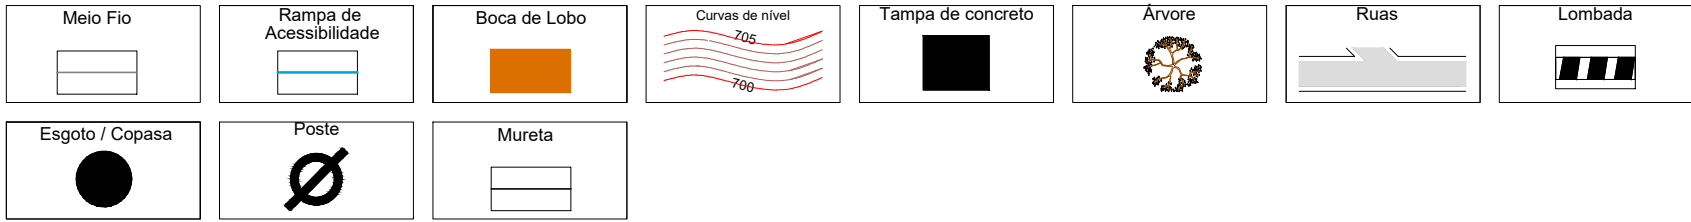

QUADRO INFORMATIVO - PAVIMENTO E RECAPEAMENTO	
	Área m²
RUA PROFESSORA MARIA CONCEIÇÃO ALVES DA SILVA	5.393,75
TOTAL	5.393,75

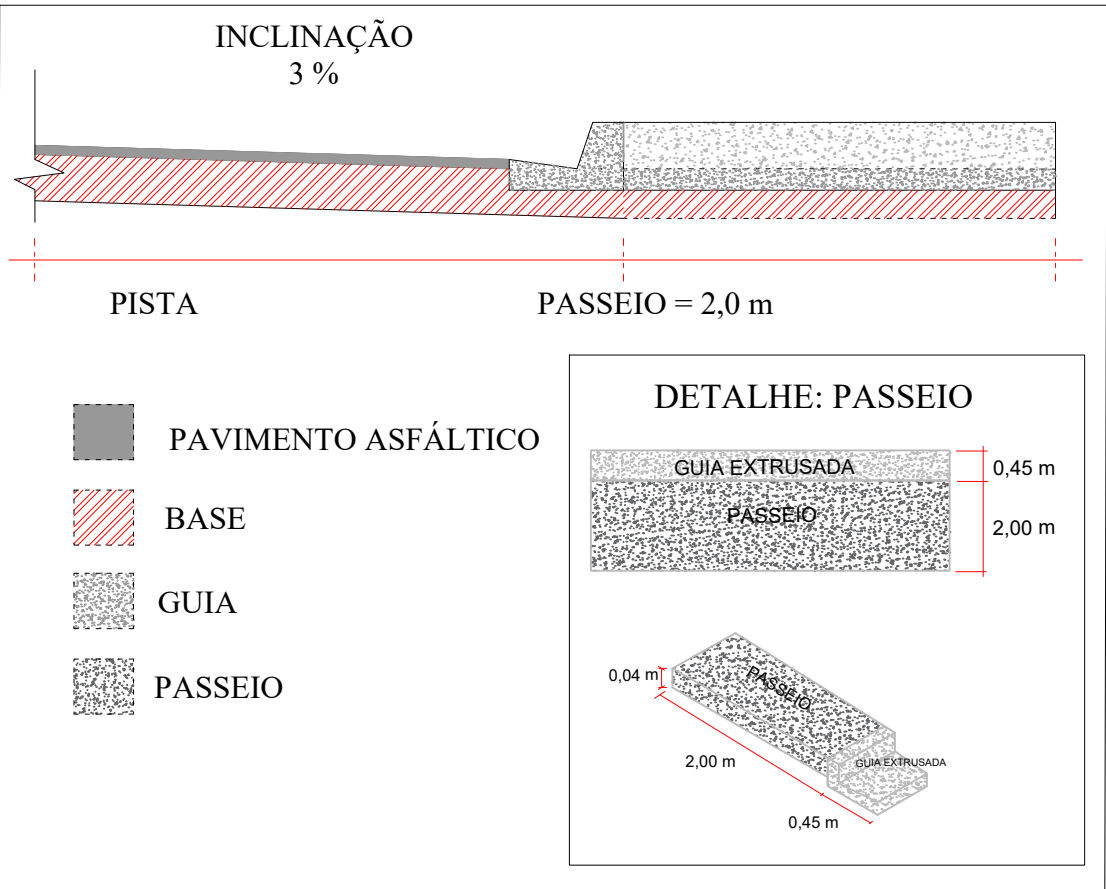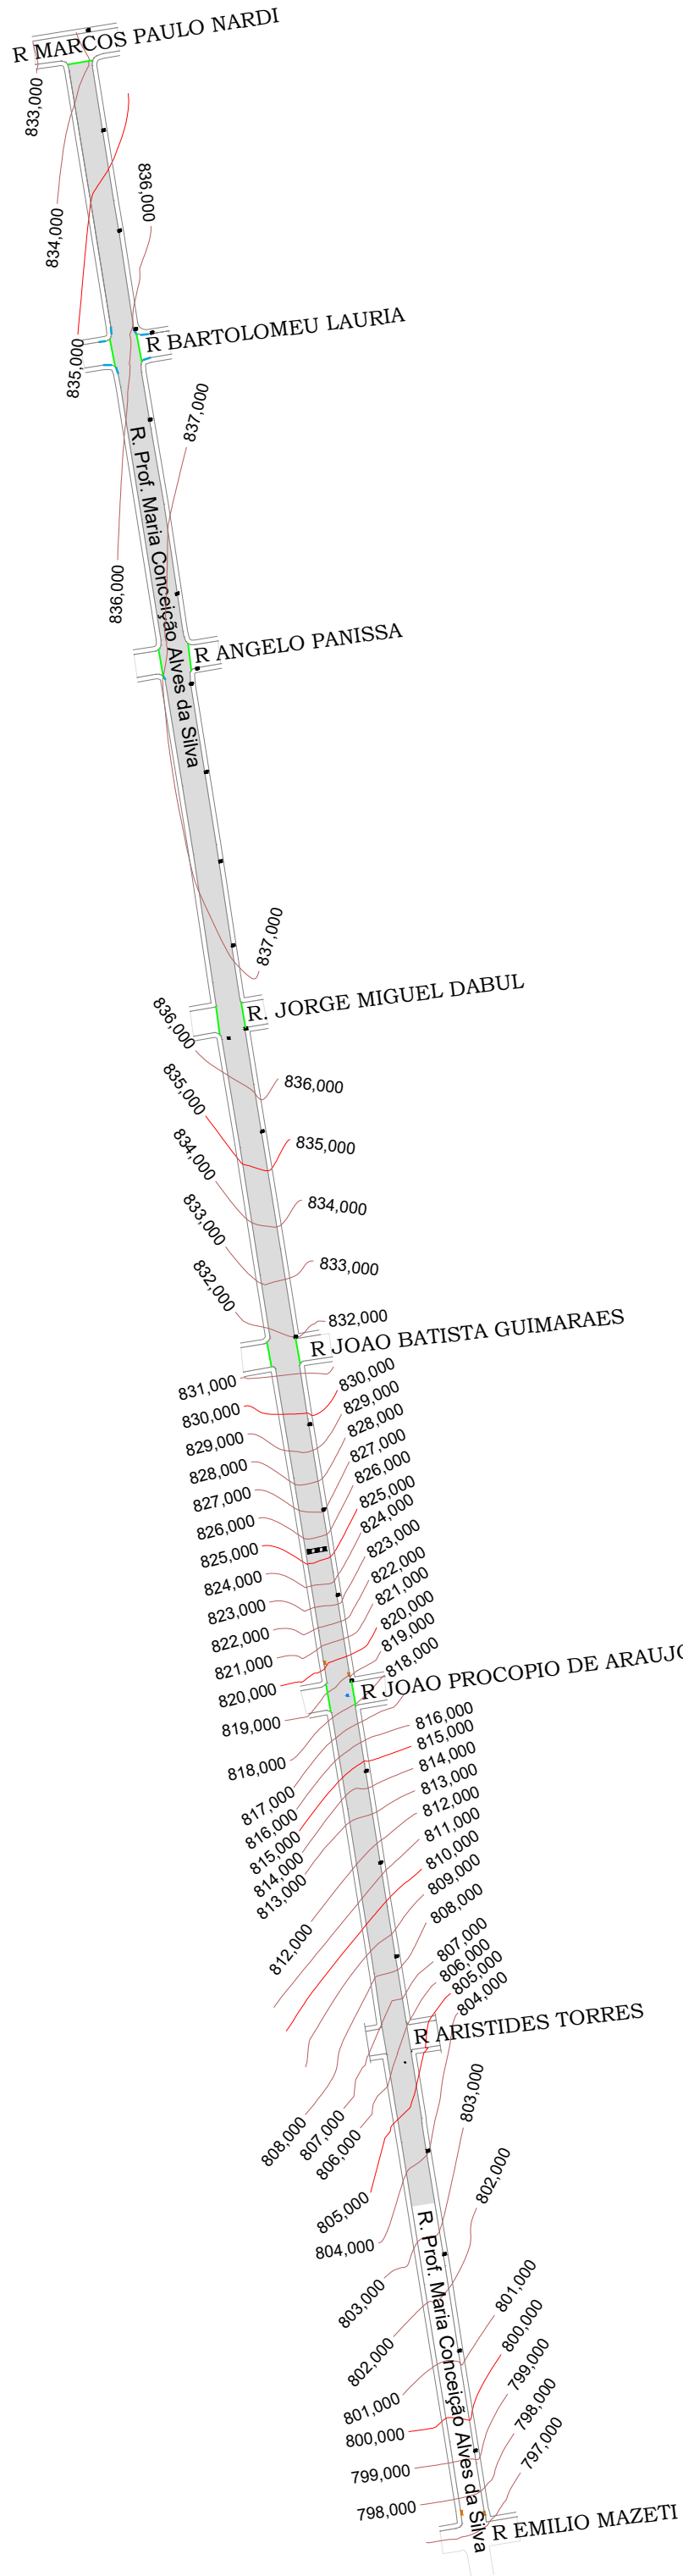

PAVIMENTAÇÃO URBANA


1/1

ASSUNTO: Recapeamento Rua Professora Maria Conceição Alves da Silva
ENDEREÇO: BAIRRO PÁSSARO DA ILHA E JARDIM RENOVACÃO

PROPRIETÁRIO: PREFEITURA MUNICIPAL DE GUARANÉSIA
CNPJ: 17.900.473/0001-48

Escala: INDICADAS Data: FEVEREIRO/2026 Desenho:

LOCALIZAÇÃO:

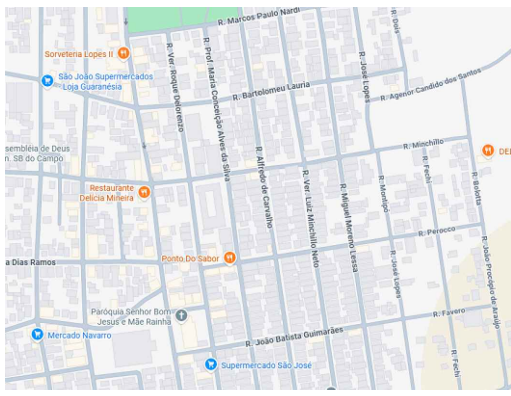

O PROPRIETÁRIO SE OBRIGA A NÃO PERMITIR QUE AS ÁGUAS PLUVIAIS SEJAM LANÇADAS NA REDE DE ESGOTO, DECLARA QUE A APROVAÇÃO DO PROJETO NÃO IMPLICA A PREFEITURA NO RECONHECIMENTO DO DIREITO DE PROPRIEDADE DO TERRENO.

PROP: PREFEITURA MUNICIPAL DE GUARANÉSIA
CNPJ: 17.900.473/0001-48

ÁREA:
VER PRANCHA

RESP. TÉCNICO: Leandro Nogueira
ENGENHEIRO CIVIL
CREA: MG 219874/D

INSS:

PREFEITURA:

CREA:

SECRETARIA DE OBRAS E URBANISMO
TELEFONE: (35) 3112 - 2263