

DETALHE 01 SINAPI #PUB010

ESPECIFICAÇÃO TÉCNICA DE INSUMO



Código do SINAPI: 43083

Descrição Básica: PERFIL "U" ENRUJICADO, EM CHAPA DOBRADA DE AÇO LAMINADO, E=3,75 MM, H=200 MM, L=75 MM (9,94 KG/M)

Unidade: KG

Normas Técnicas: NBR 6355:2012, NBR 14762:2010

Imagem:

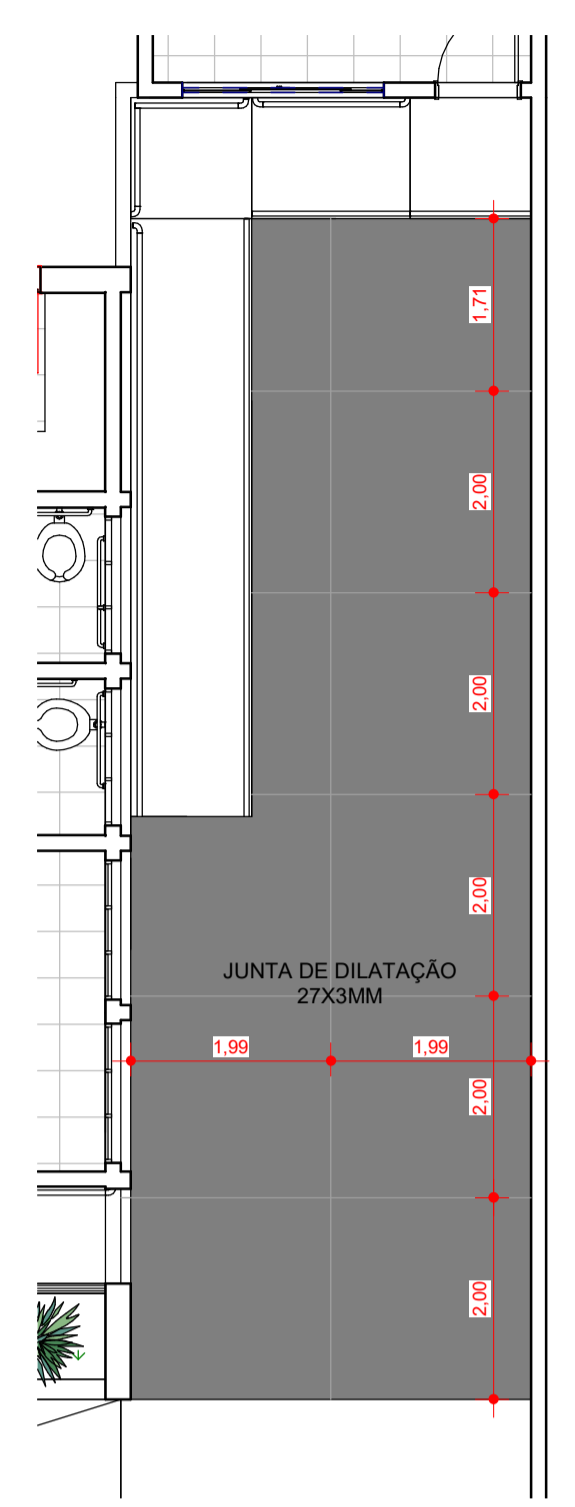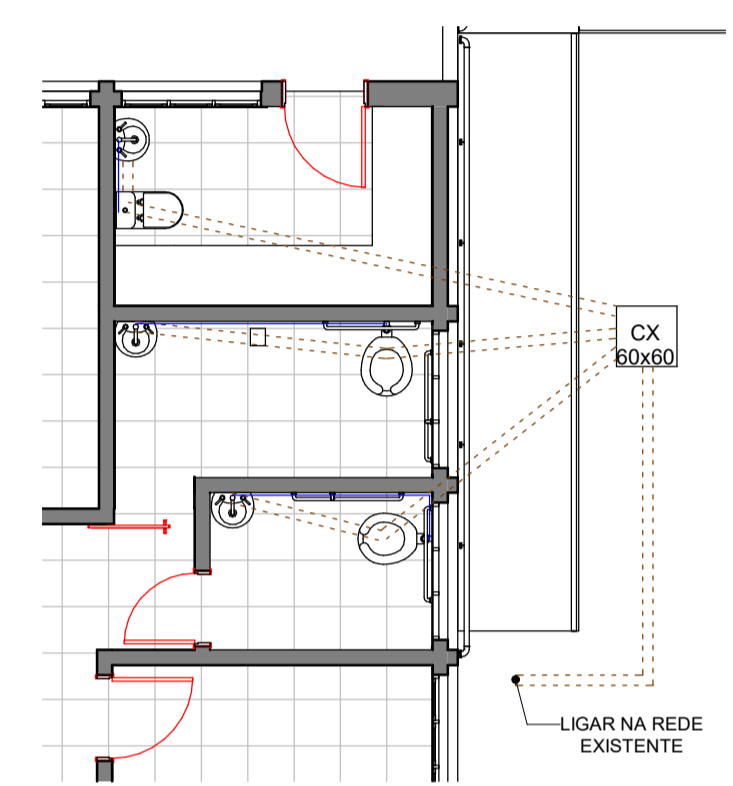

- executar pilar metálico 20x15cm (2 perfis soldados) perfil U enrijecido em chapa dobrada de aço laminado E=3,75mm, H=200mm, L=75mm Ver detalhe 01
- executar pilar metálico 20x15cm (2 perfis soldados) perfil U enrijecido em chapa dobrada de aço laminado E=3,75mm, H=200mm, L=75mm Ver detalhe 01
- executar pilar metálico 20x15cm (2 perfis soldados) perfil U enrijecido em chapa dobrada de aço laminado E=3,75mm, H=200mm, L=75mm Ver detalhe 01
- executar pilar metálico 20x15cm (2 perfis soldados) perfil U enrijecido em chapa dobrada de aço laminado E=3,75mm, H=200mm, L=75mm Ver detalhe 01

Tabela de janela

Cód.	Altura	Largura	Contador
J1	0,60	0,60	1
J2	1,20	2,00	3
J3	0,60	1,00	2
J4	0,49	1,29	3
J5	1,20	1,50	1
J6	0,40	0,60	1
J7	0,93	1,31	20

Tabela de porta

Cód.	Altura	Largura	Contador
P1	2,10	0,80	18
P2	2,10	0,70	7
P3	2,14	1,28	1
P4	2,43	1,19	1
P5	2,10	0,80	1
P6	2,10	1,00	1

PROJETO ARQUITETÔNICO
REFORMA DO CENTRO DE ESPECIALIDADES

LOCAL:
RUA JULIO TAVARES, 1232

BAIRRO:
CENTRO

MUNICÍPIO:
GUARANÉSIA/MG

PROPRIETÁRIO:
MUNICÍPIO DE GUARANÉSIA

CNPJ:
17.900.473/0001-48

ESCALAS: INDICADAS

SITUAÇÃO

DECLARO QUE A APROVAÇÃO DO PROJETO NÃO IMPLICA NO RECONHECIMENTO, POR PARTE DA PREFEITURA DO DIREITO DE PROPRIEDADE DO TERRENO.

PROPRIETÁRIO(A)

QUADRO DE ÁREAS

TERRENO	970,37 m²
ÁREA EDIFICADA A REFORMAR	323,06 m²
ÁREA A AMPLIAR	53,19 m²

RESP. TÉCNICO
LYNEKER PEREIRA DA SILVEIRA

ENGENHEIRO CIVIL
CREA-MG: 249301/D

Planta Baixa
1 : 75

