



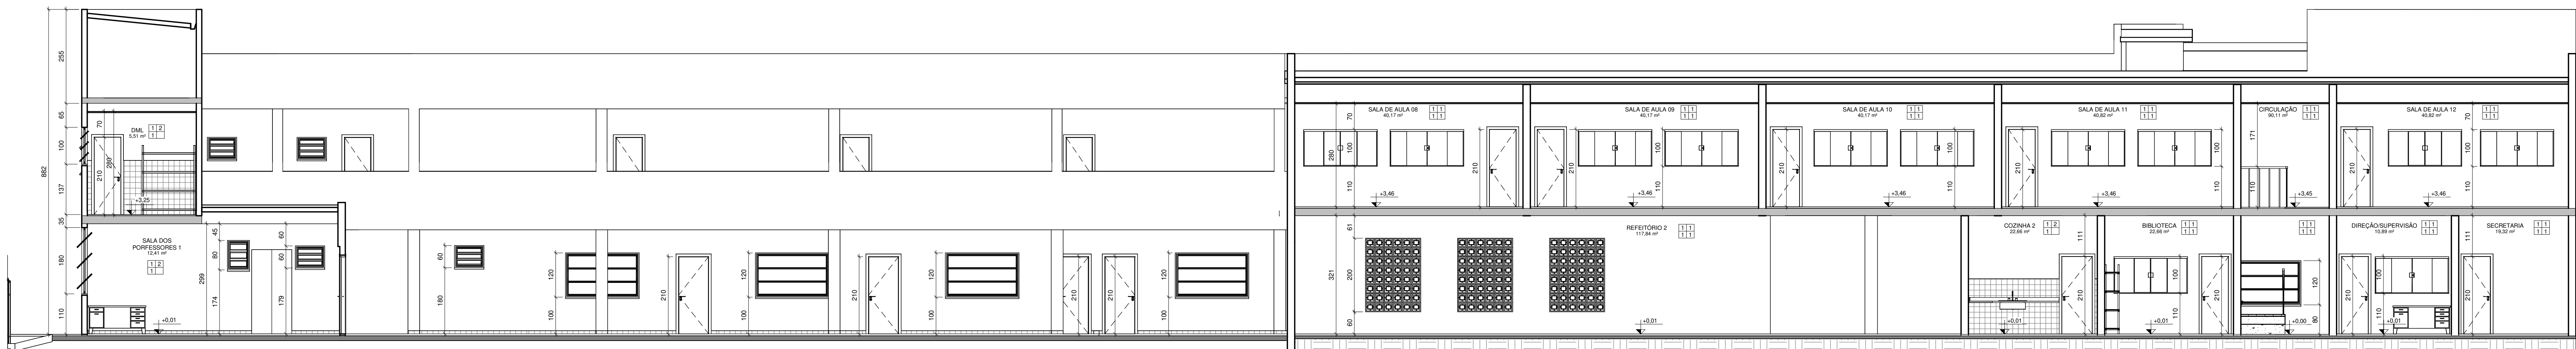


1 CORTE AA
1 : 75

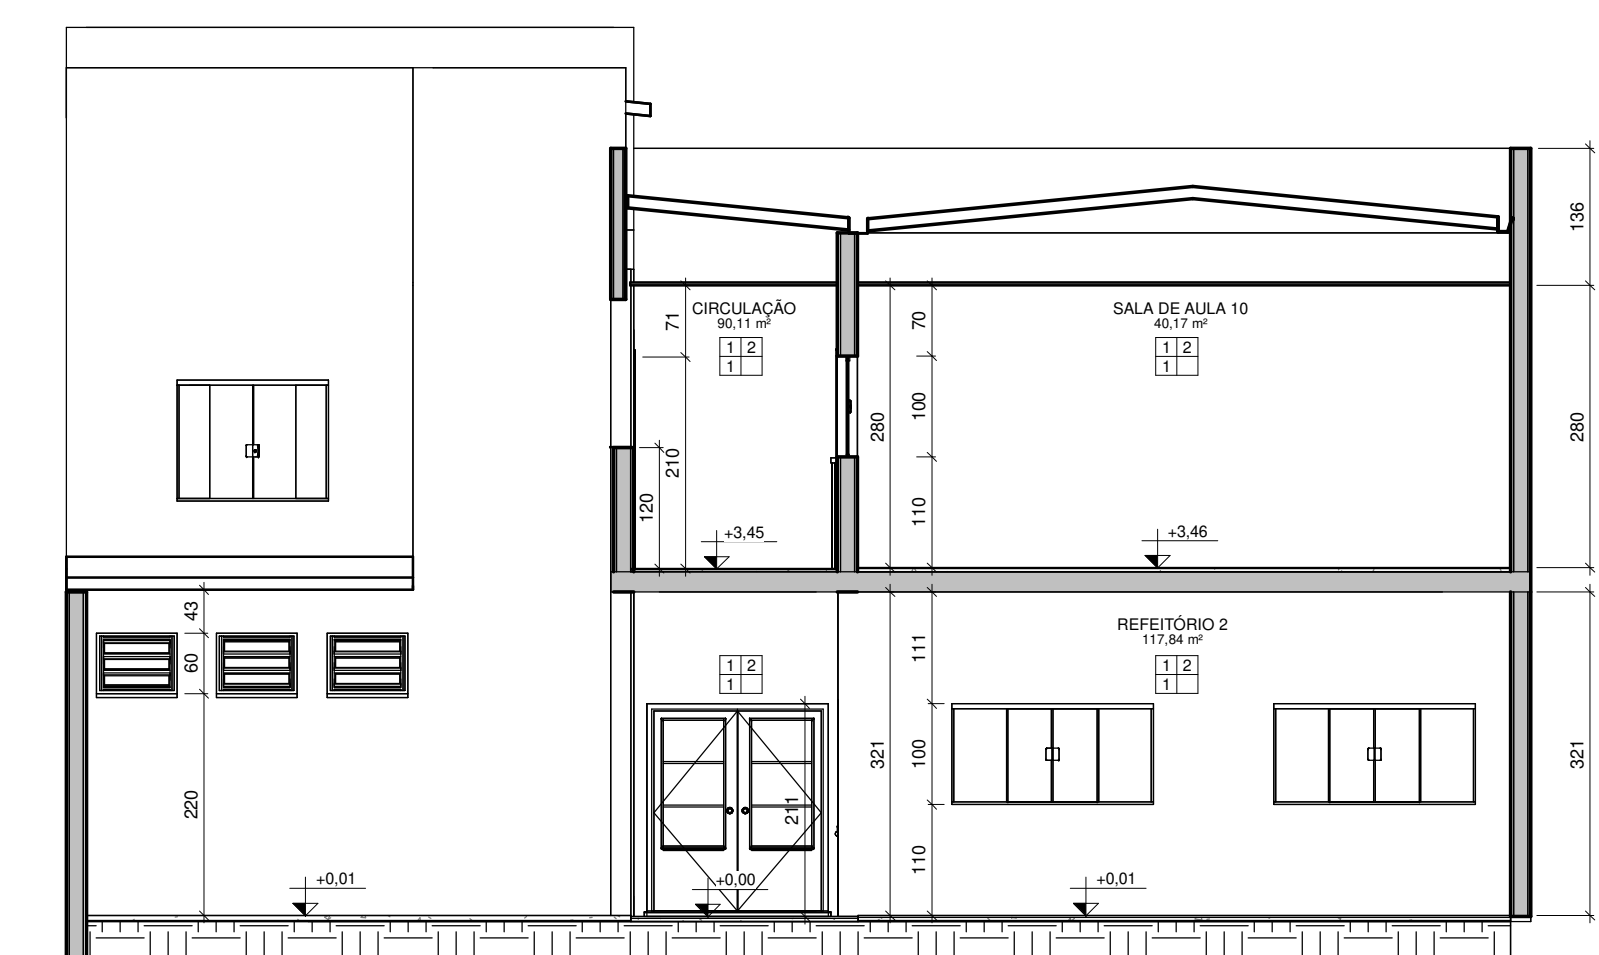


2 CORTE BB
1 : 75



3 CORTE CC
1 : 75

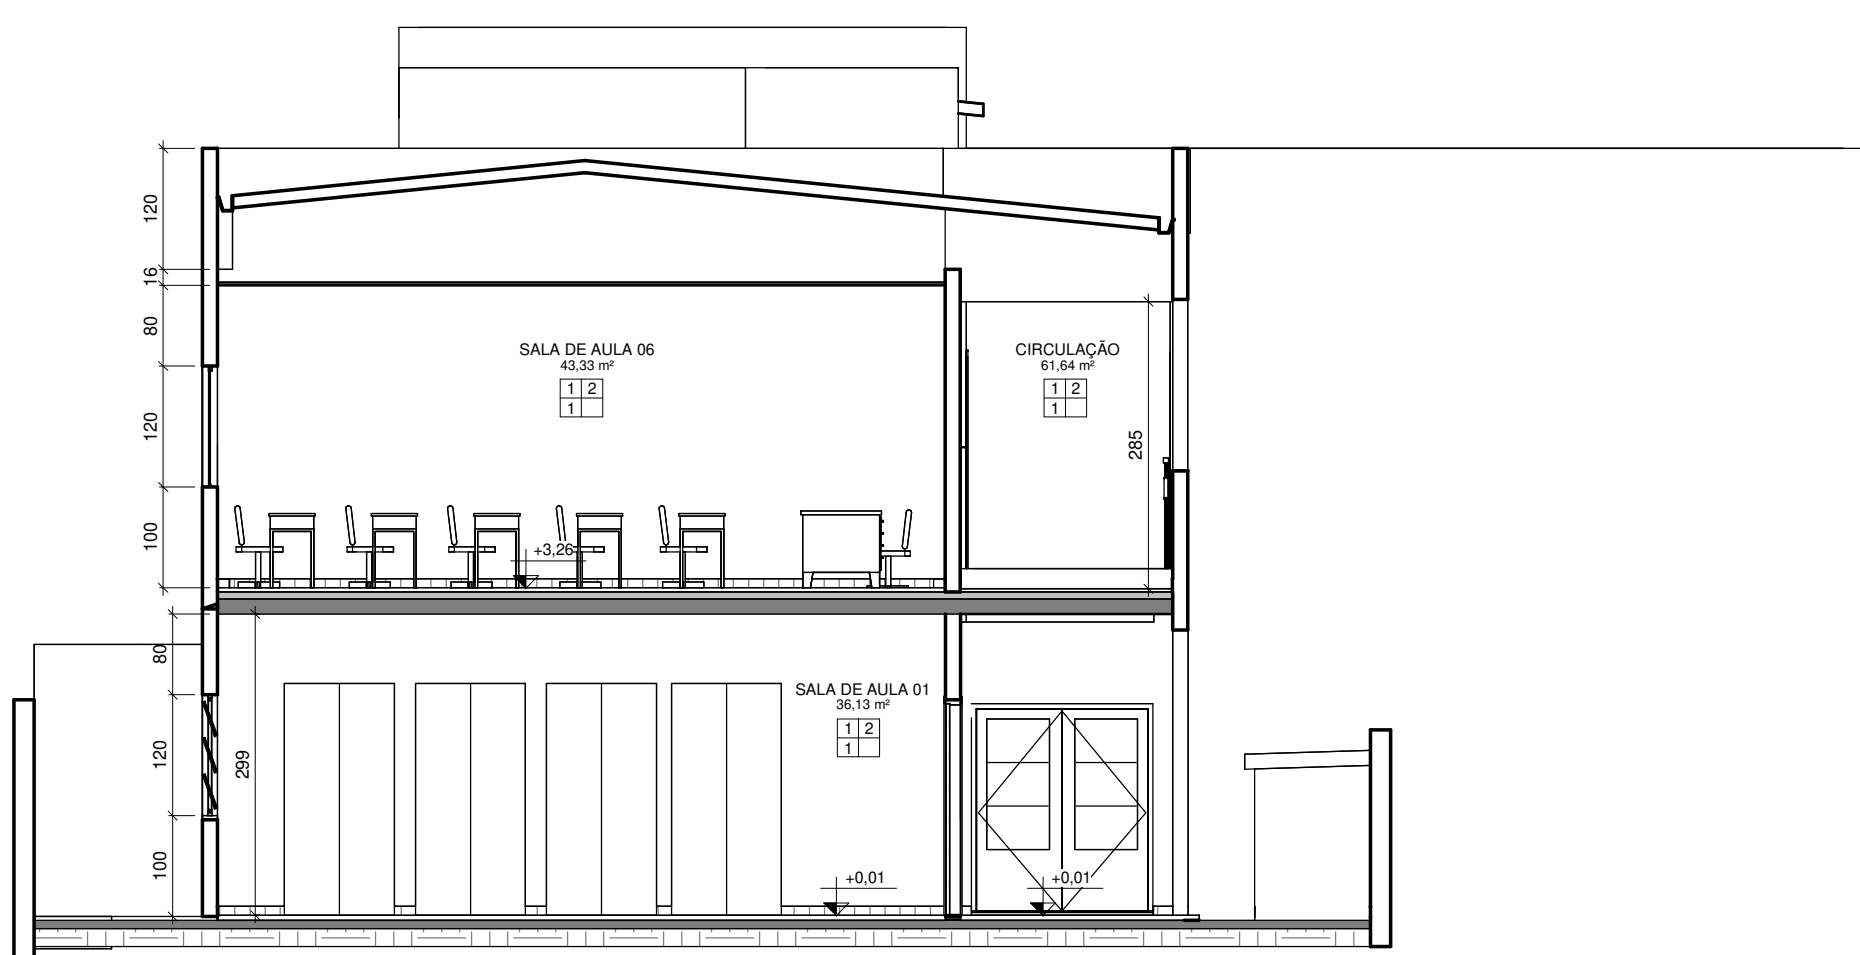

4 CORTE DD
1 : 75

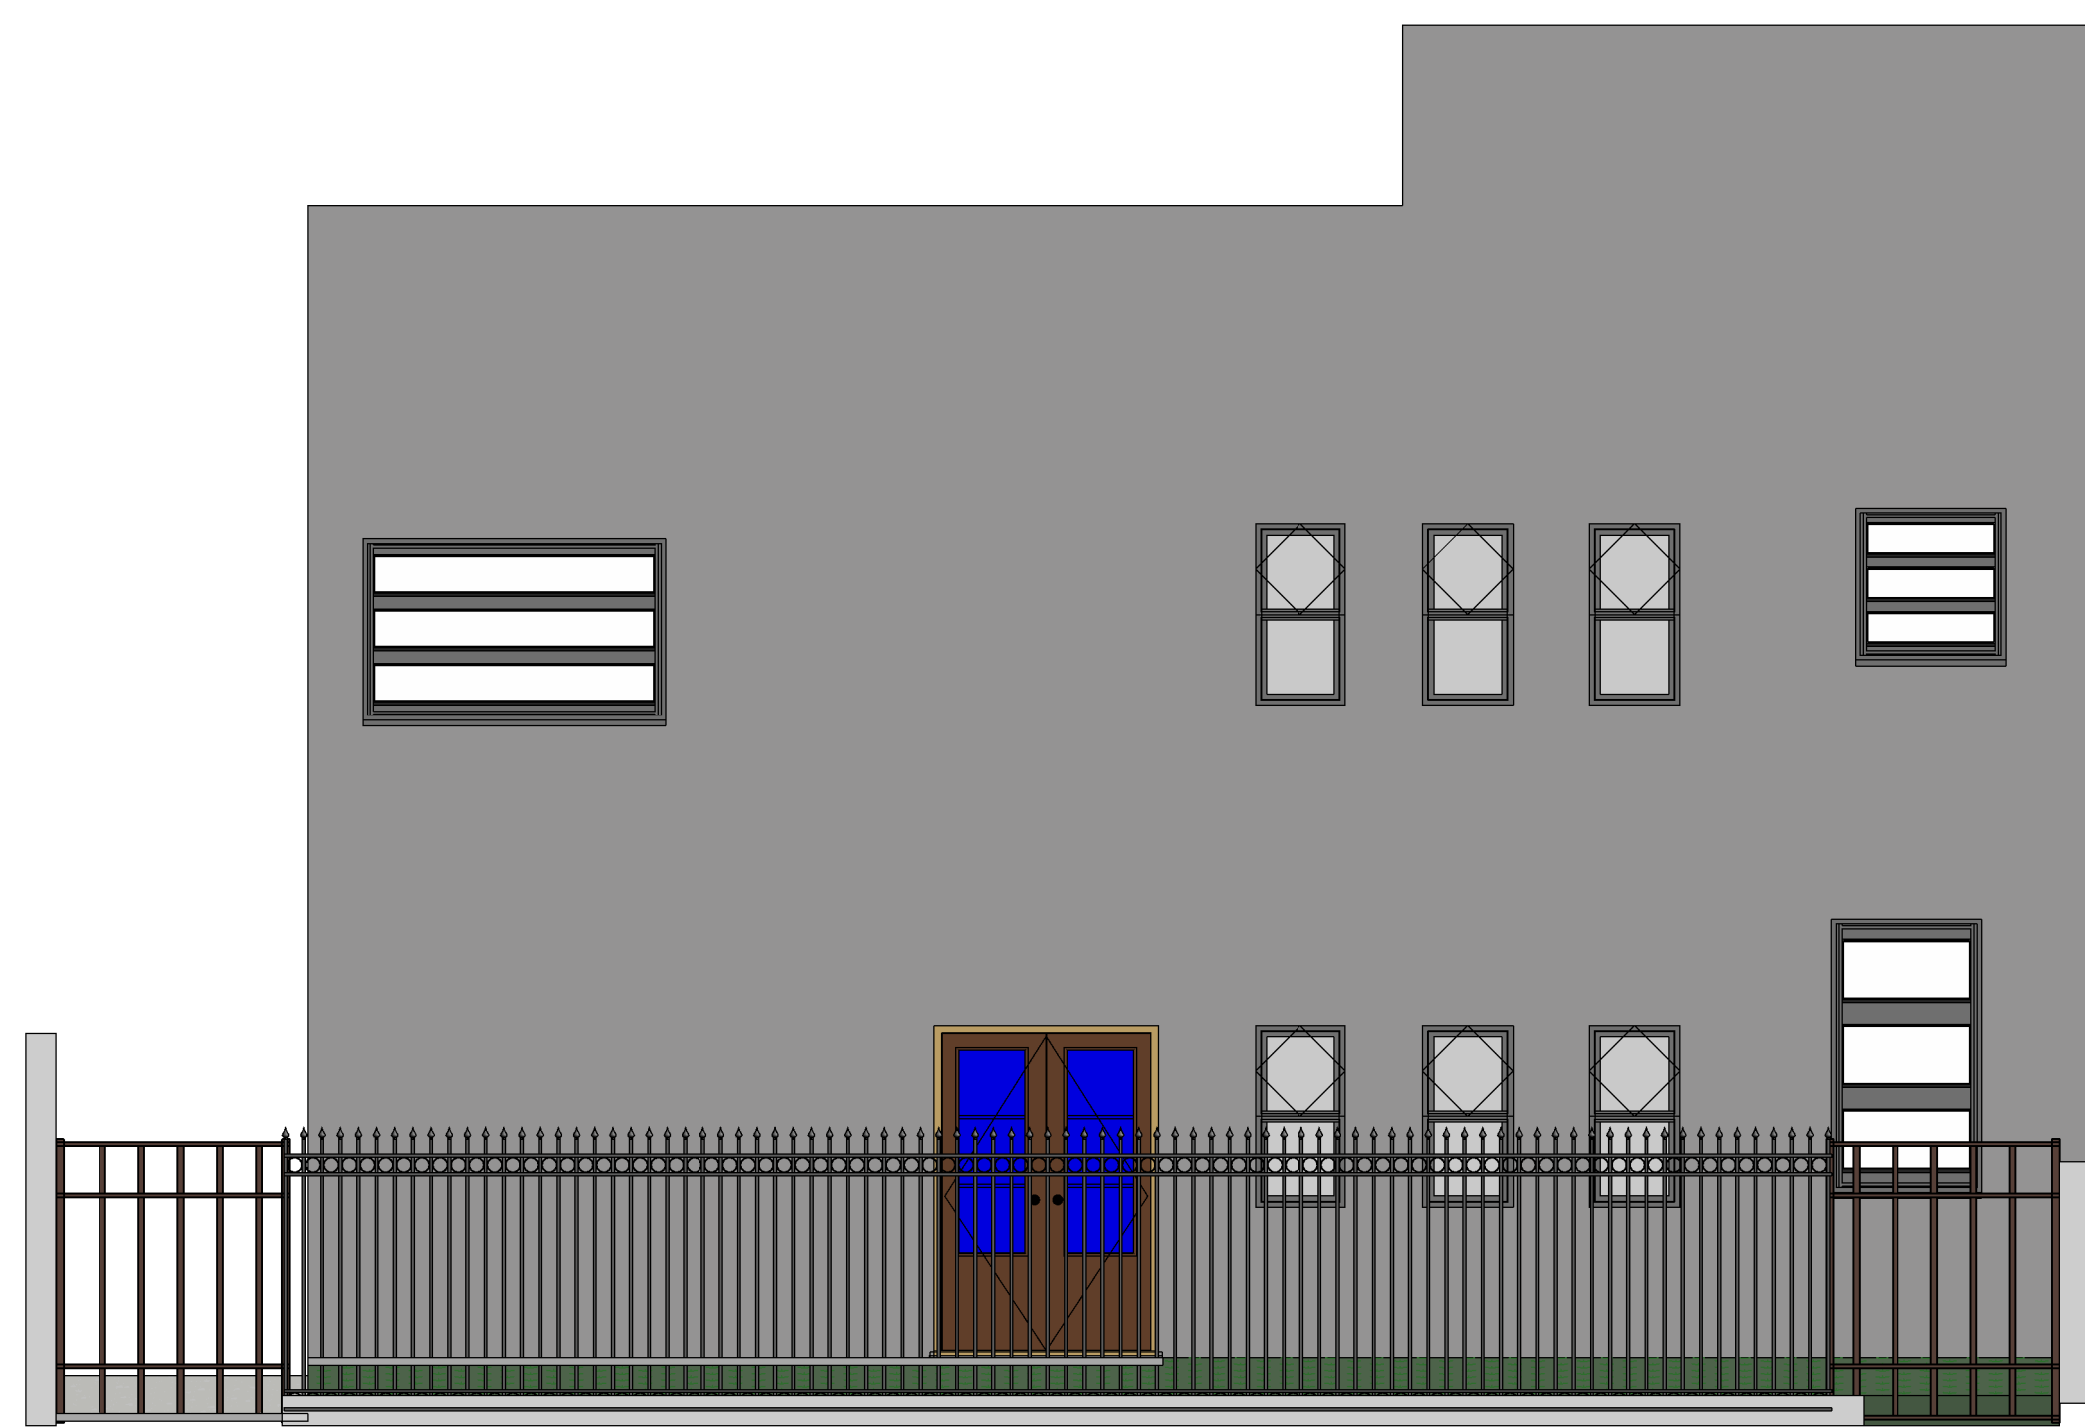

5 FACHADA RUA JOSÉ VICTOR DA FONSECA
1 : 50

OBSERVAÇÕES E CARIMBOS:			
NOTAS: 1. CONFERIR TODAS AS MEDIDAS NO LOCAL. 2. AS DIMENSÕES DO PROJETO ESTÃO EM CENTÍMETROS. 3. VERIFICAR POSIÇÃO EXATA DOS PILARES NO PROJETO ESTRUTURAL. 4. EXECUTAR OBRIGATORIAMENTE VERTICAIS E CONTRAVERTICAIS EM PORTES E JANELAS. 5. NÃO REALIZAR O CHAMPEO, EMBOCO E REBOCO ANTES DE CONFERIR TODOS OS SISTEMAS DE TUBULAÇÃO E FIAÇÃO. 6. VERIFICAR EM TODOS OS PROJETOS DO ENFITESEMENTO. 7. ABRIGAMENTO E MANUTENÇÃO MATERIAIS CONFORME INDICAÇÃO DO FABRICANTE. 8. TRACO PARA CHAMPEO DE 10,25% COM CAL, E SEM CAL DE 10,0% EM SUPERFÍCIE DE CONCRETO E 1:0,4 EM SUPERFÍCIE DE ALVENARIA. 9. TRACO EMBOCO INTERNO DE 1:2,0 COM CAL, EMBOCO EXTERNO DE 1:1,4 COM CAL, E SEM CAL DE 1:0,7 PARA AMBOS. 10. TRACO DE REBOCO DE 0,14 COM CAL. 11. ALTERAÇÕES NESTE PROJETO SOMENTE COM AUTORIZAÇÃO DO RESPONSÁVEL TÉCNICO. 12. EM CASO DE CONFLITO DE INFORMAÇÕES ENTRE O PROJETO GRÁFICO E O MEMORIAL DESCRITIVO, PREVALECE A INFORMAÇÃO CONTIDA NOS DESENHOS.			
DESENHO: DAMIEN SCOTT E. D. CREATIVO: 50001		ASS. DATA: 10/2023	
PROPRIETÁRIO/OBRA: PREFEITURA MUNICIPAL DE SÃO SEBASTIÃO DO RIO VERDE REFORMA E AMPLIAÇÃO DA ESCOLA MUNICIPAL DE EDUCAÇÃO INFANTIL MARIA MACULADA DOMES RUA JOSÉ VICTOR DA FONSECA, Nº 101 - BARRIO CENTRO		CONTRATANTE: CONSORCIO PÚBLICO INTERMUNICIPAL MULTIPARTICIPAR DA MICROREGIÃO DO CIRCUITO DAS ÁGUAS - CPMI ARAG CNPJ: 27.446.491/0001-91 CONTRATO DE PRESTAÇÃO DE SERVIÇOS Nº 000000	
DESCRIÇÃO: PROJETO ARQUITETÔNICO CORTES E FACHADA		DESENHO: 1200.118- ARQ- 006	
RT PROJETO: DAMIEN SCOTT E. D. CREATIVO: 50001		ASS. DATA: 10/2023	
ESCALA: Como indicado		REVISÃO: A	