


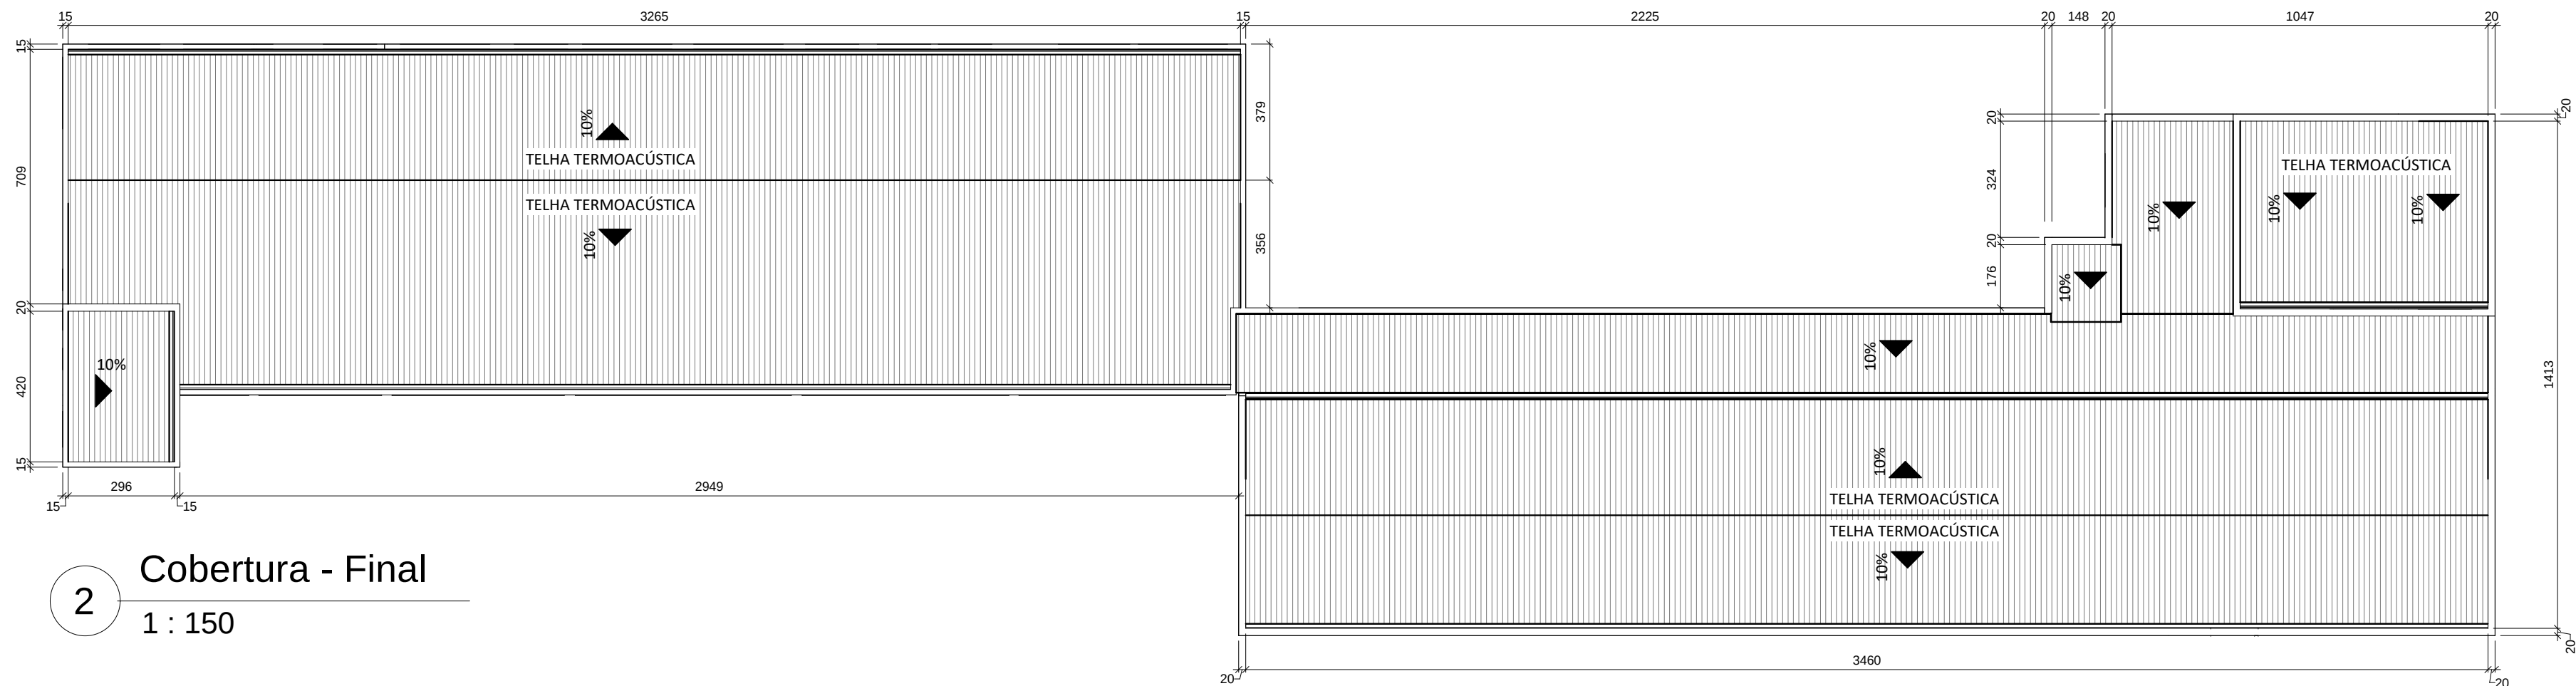

2 Cobertura - Final
1 : 150



OBSERVAÇÕES E CARIMBOS:				
NOTAS: 1. CONFERIR TODAS AS MEDIDAS NO LOCAL; 2. AS DIMENSÕES DO PROJETO ESTÃO EM CENTÍMETROS; 3. VERIFICAR POSIÇÃO EXATA DOS PILARES NO PROJETO ESTRUTURAL; 4. EXECUTAR OBRIGATORIAMENTE VERGAS E CONTRAVERGAS EM PORTAS E JANELAS; 5. NÃO REALIZAR O CHAPISCO, EMBOCO E REBOCO ANTES DE CONFERIR TODAS OS SISTEMAS DE TUBULAÇÃO E FIAÇÃO, VERIFICADO EM TODOS OS PROJETOS DO EMPREENDIMENTO; 6. ARMAZENAR E MANIPULAR MATERIAIS CONFORME INDICAÇÃO DO FABRICANTE; 7. TRAÇO PARA CHAPISCO DE 1:0,25:3 COM CAL, E SEM CAL DE 1:0:3 EM SUPERFÍCIE DE CONCRETO E 1:0:4 EM SUPERFÍCIE DE ALVENARIA; 8. TRAÇO EMBOCO INTERNO DE 1:2:9 COM CAL, EMBOÇO EXTERNO DE 1:1:6 COM CAL, E SEM CAL DE 1:0:7 PARA AMBOS; 9. TRAÇO DE REBOCO DE 0:1:4 COM CAL; 10. ALTERAÇÕES NESTE PROJETO SOMENTE COM AUTORIZAÇÃO DO RESPONSÁVEL TÉCNICO; 11. EM CASO DE CONFLITO DE INFORMAÇÕES ENTRE O PROJETO GRÁFICO E O MEMORIAL DESCRITIVO, PREVALECE A INFORMAÇÃO CONTIDA NOS DESENHOS;				
	CÉSAR COMÉRCIO E SERVIÇOS LTDA CNPJ: 10.713.406/0001-75 CREA 103389DDMG RUA ANTÔNIO MAURICIO FERREIRA, Nº 57 - CAXAMBU/MG csaengenhariacax@gmail.com		CONTRATANTE: CONSÓRCIO PÚBLICO INTERMUNICIPAL MULTIFINALITÁRIO DA MICROREGIÃO DO CIRCUITO DAS ÁGUAS - CIMG/ AMAG CNPJ: 21.406.451/0001-01 CONTRATO DE PRESTAÇÃO DE SERVIÇOS Nº 050/2023	
	DESENHO: GABRIEL GODOI D. D. CREA/MG: 352651	ASS./DATA: 10/2023	PROPRIETÁRIO/OBRA: PREFEITURA MUNICIPAL DE SAO SEBASTIAO DO RIO VERDE CNPJ Nº 179063140001150 REFORMA E AMPLIAÇÃO DA ESCOLA MUNICIPAL DE EDUCACÃO INFANTIL MARIA INACULADA GOMESSE VICTOR DA FONSECA, Nº 107, BAIRRO CENTRO	
		DESCRIÇÃO: PROJETO ARQUITETÔNICO IMPLANTAÇÃO E COBERTURA		
RT.PROJETO: GABRIEL GODOI D. D. CREA/MG: 352651	ASS./DATA: 10/2023	ESCALA: Como indicado	DES. Nº 1200.118- ARQ- 005	REVISÃO A

