
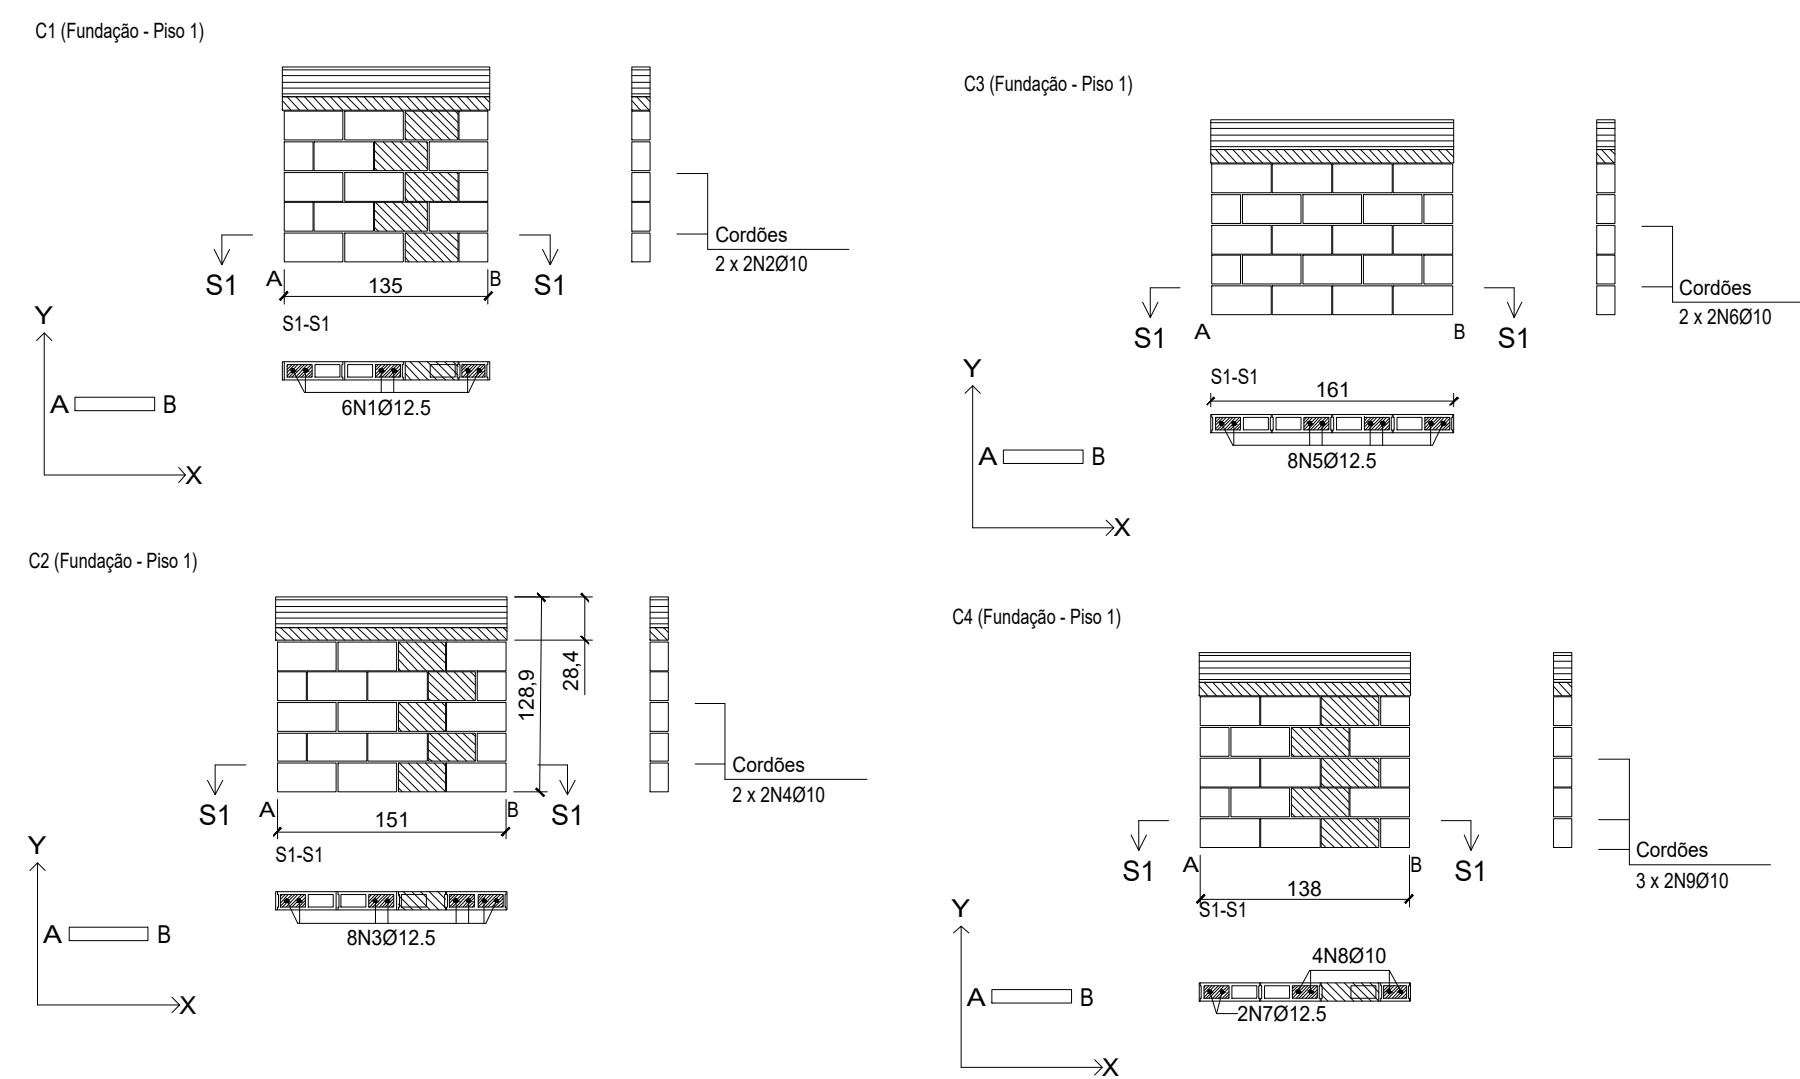
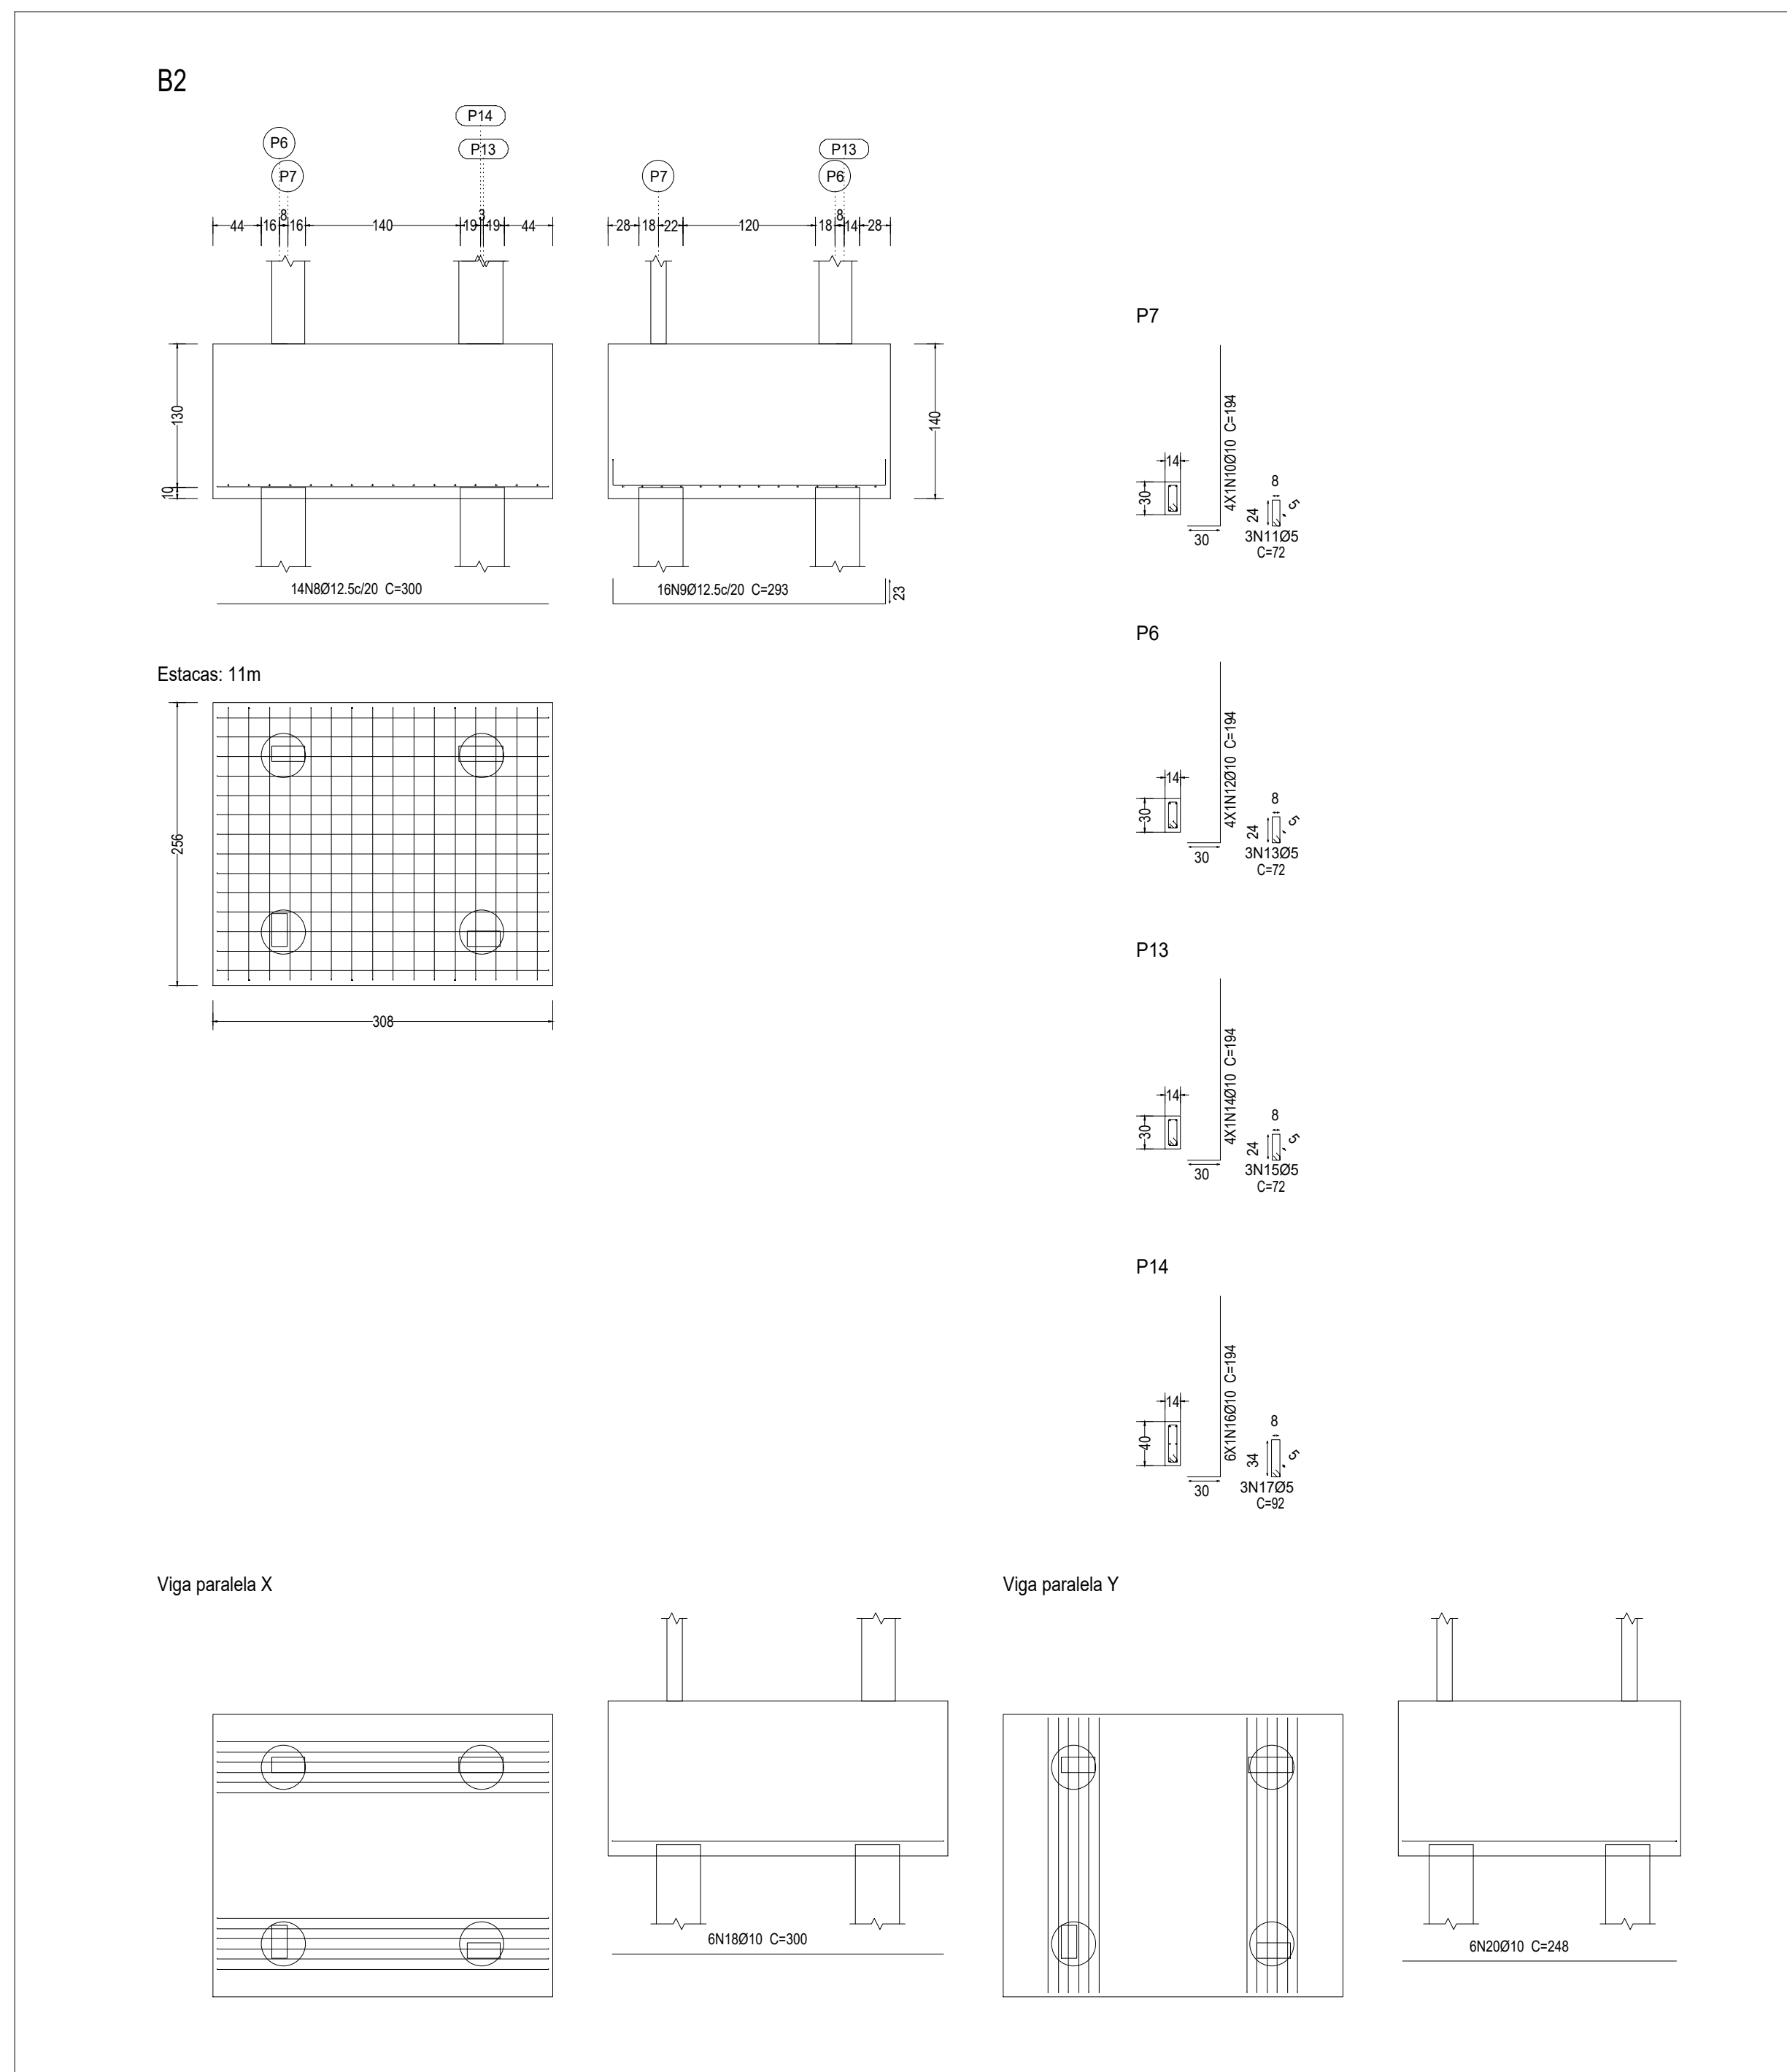


A1 H	G ESTE DESENHO É DE PROPRIEDADE INTELECTUAL DE CESAAR COMERCIO E INDUSTRIA S.A. E NÃO DEVE SER UTILIZADO OU REPRODUZIDO SEM SUA AUTORIZAÇÃO.	REVISÃO				
		D				
		C				
		B				
		A	10/23			
		DATA	DESCRIÇÃO			
E						
D						
C						
B						
A						

10					11						
Elemento		Pos.	Diam.	Q.	Dob. (cm)	Reta (cm)	Dob. (cm)	Comp. (cm)	Total (cm)	CA-50 (kg)	CA-60 (kg)
B 1	1	Ø10	2		252			252	504	3.1	
	2	Ø10	2		248			248	496	3.1	
	3	Ø10	2		336			336	672	4.1	
	4	Ø4.2	1		291			291	291		0.3
	5	Ø4.2	1		289			289	289		0.3
	6	Ø10	8	30	75			105	840	5.2	
	7	Ø5	3		115			115	345		0.5
									Total: (x37):	15.5 573.5	1.1 40.7
B 2	8	Ø12.5	16		200		300	300	4200	40.5	
	9	Ø12.5	16	23	347	23	293	293	4588	45.2	
	10	Ø10	4	30	164		194	194	776	4.8	
	11	Ø5	3		72		72	216			0.3
	12	Ø10	4	30	164		194	776	4.8		
	13	Ø5	3		72		72	216			0.3
	14	Ø10	4	30	164		194	776	4.8		
	15	Ø5	3		72		72	216			0.3
	16	Ø10	6	30	164		194	1164	7.2		
	17	Ø5	3		92		92	276			0.4
	18	Ø10	6	300		300	1800	11.1			
19	Ø10	6	300		300	1800	11.1				
20	Ø10	6	248		248	1488	9.2				
21	Ø10	6	248		248	1488	9.2				
									Total:	147.9	1.3
									Ø4: 0.0	22.2	
									Ø5: 0.0	19.5	
									Ø10: 635.7	0.0	
									Ø12.5: 85.7	0.0	
									Total:	721.4	41.7

	A
	B
	C
	D
	E
	F
	G
	H
	I
	J
	K
	L
	M
	N
	O
	P
	Q
	R
	S
	T
	U
	V
	W
	X
	Y
	Z

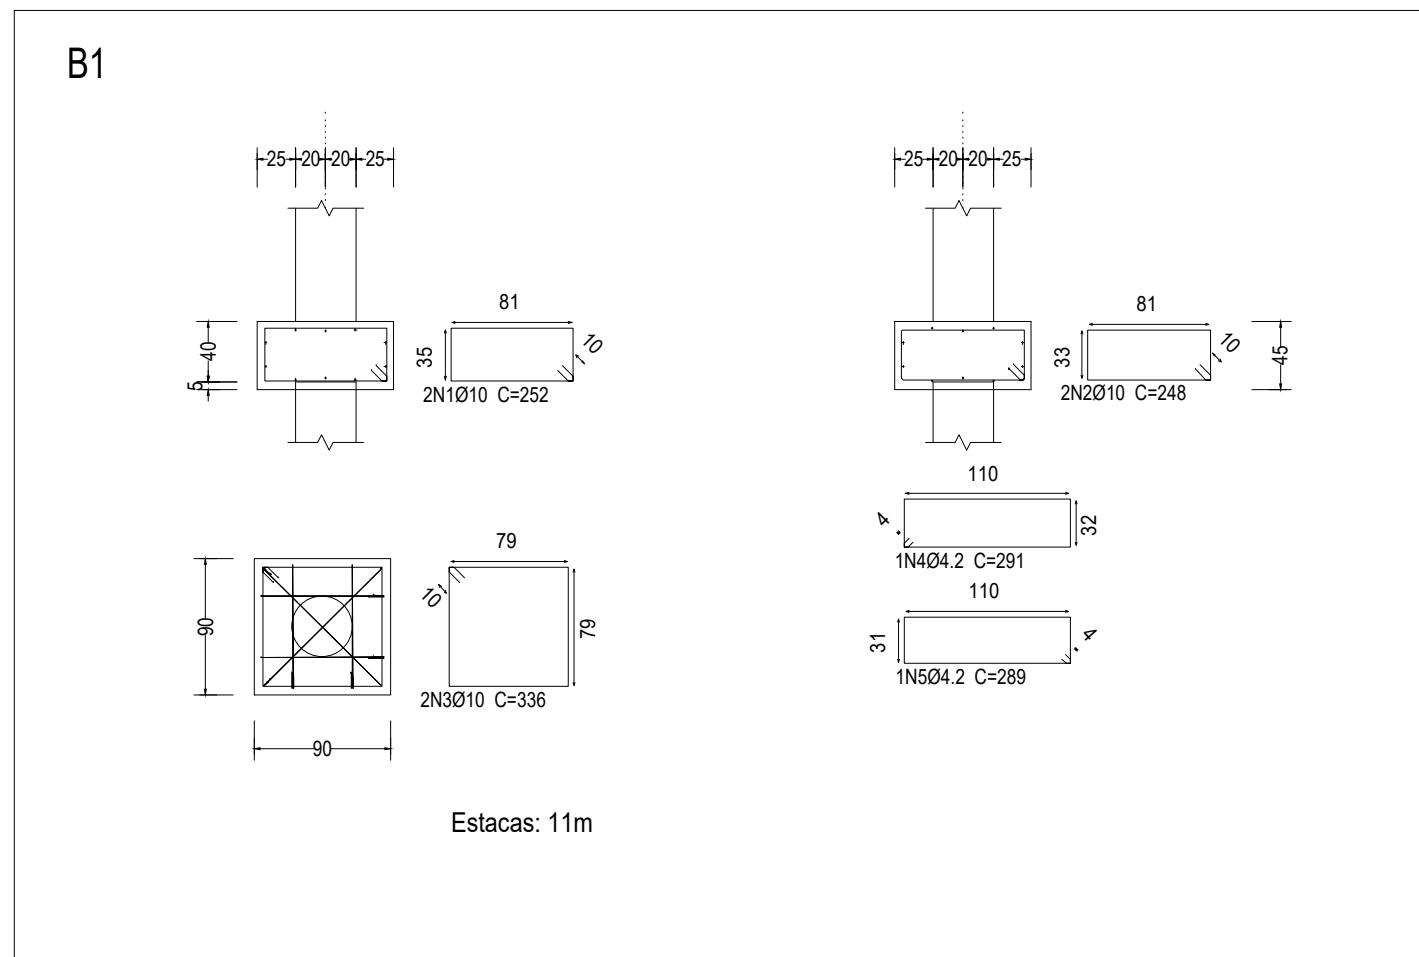

Elemento	Pos.	Diam. Q.	Dob. (cm)	Reta (cm)	Dob. (cm)	Comp. (cm)	Total (cm)	CA-50 (kg)	CA-60 (kg)
C1	1	Ø12.5			110	146	256	1536	14.8
	2	Ø10	6		137		258	548	3.4
						Total+10%:		20.0	
C2	3	Ø12.5	8		110	146	256	2048	19.7
	4	Ø10	4		153		153	612	3.8
						Total+10%:		25.9	
C3	5	Ø12.5	8		110	146	256	2048	19.7
	6	Ø10	4		161		161	644	4.0
						Total+10%:		26.1	
C4	7	Ø12.5	2		110	146	256	512	4.9
	8	Ø10	4		110	117	227	908	5.6
	9	Ø10	6		140		140	840	5.2
						Total+10%:		17.3	
						Ø10:	24.2	0.0	
						Ø12.5:	65.1	0.0	
						Total:	89.3	0.0	

NOTAS:

1. CONFERIR TODAS AS MEDIDAS NO LOCAL.
2. AS DIMENSÕES DO PROJETO ESTÁ EM CENTÍMETROS.
3. NÃO CANTABILIZADO A FERRAGEM DE ARMAÇÃO ENTRE FERROS.
4. CONCRETO UTILIZADO DE 25 MPa E AÇO DE 500 MPa.
5. EXECUTAR ESTE PROJETO JUNTAMENTE COM OS PROJETOS DE ARQUITETURA E INSTALAÇÕES COMPLEMENTARES.
6. ALTERAÇÕES NESTE PROJETO SOMENTE COM AUTORIZAÇÃO EXPRESSA DO RESPONSÁVEL TÉCNICO.

 CÉSAR COMÉRCIO E SERVIÇOS LTDA CNPJ: 10.713.408/0001-75 CREA: 1033882/BA RUA ANTONIO MAURICIO FERREIRA,57 - CAMAMUNGU césarcomercio@gmail.com				CONTRATANTE: CONSORCIO PÚBLICO INTERMUNICIPAL MULTIFINALITÁRIO DA MICROREGIÃO DO CIRCUITO DAS ÁGUAS - CIMAGAMAG CNPJ: 21.408.451/0001-01 CONTRATO DE PRESTAÇÃO DE SERVIÇOS Nº 050/2023	
DESENHO: GABRIEL GODOY T DAMIÃO CREA/BA: 3502651		ASS./DATA: 10/2023		PROPRIETÁRIO/OBRA: PREFEITURA MUNICIPAL DE SÃO SEBASTIÃO DO RIO VERDE CNPJ: 17.896.314/0001-50 PROJETO AMPLIAÇÃO ESCOLA RUA JOSE VICTOR DA FONSECA Nº 107, CENTRO, SÃO SEBASTIÃO DO RIO VERDE-MG. CEP: 37467-000	
RT PROJETO: GABRIEL GODOY T DAMIÃO CREA/BA: 3502651		10/2023		ESCALA: INDICADO	
				DES. Nº 1200-118-CIV-121	
				REVISÃO A	