
 
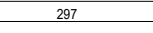
 
 
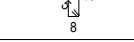
 
 
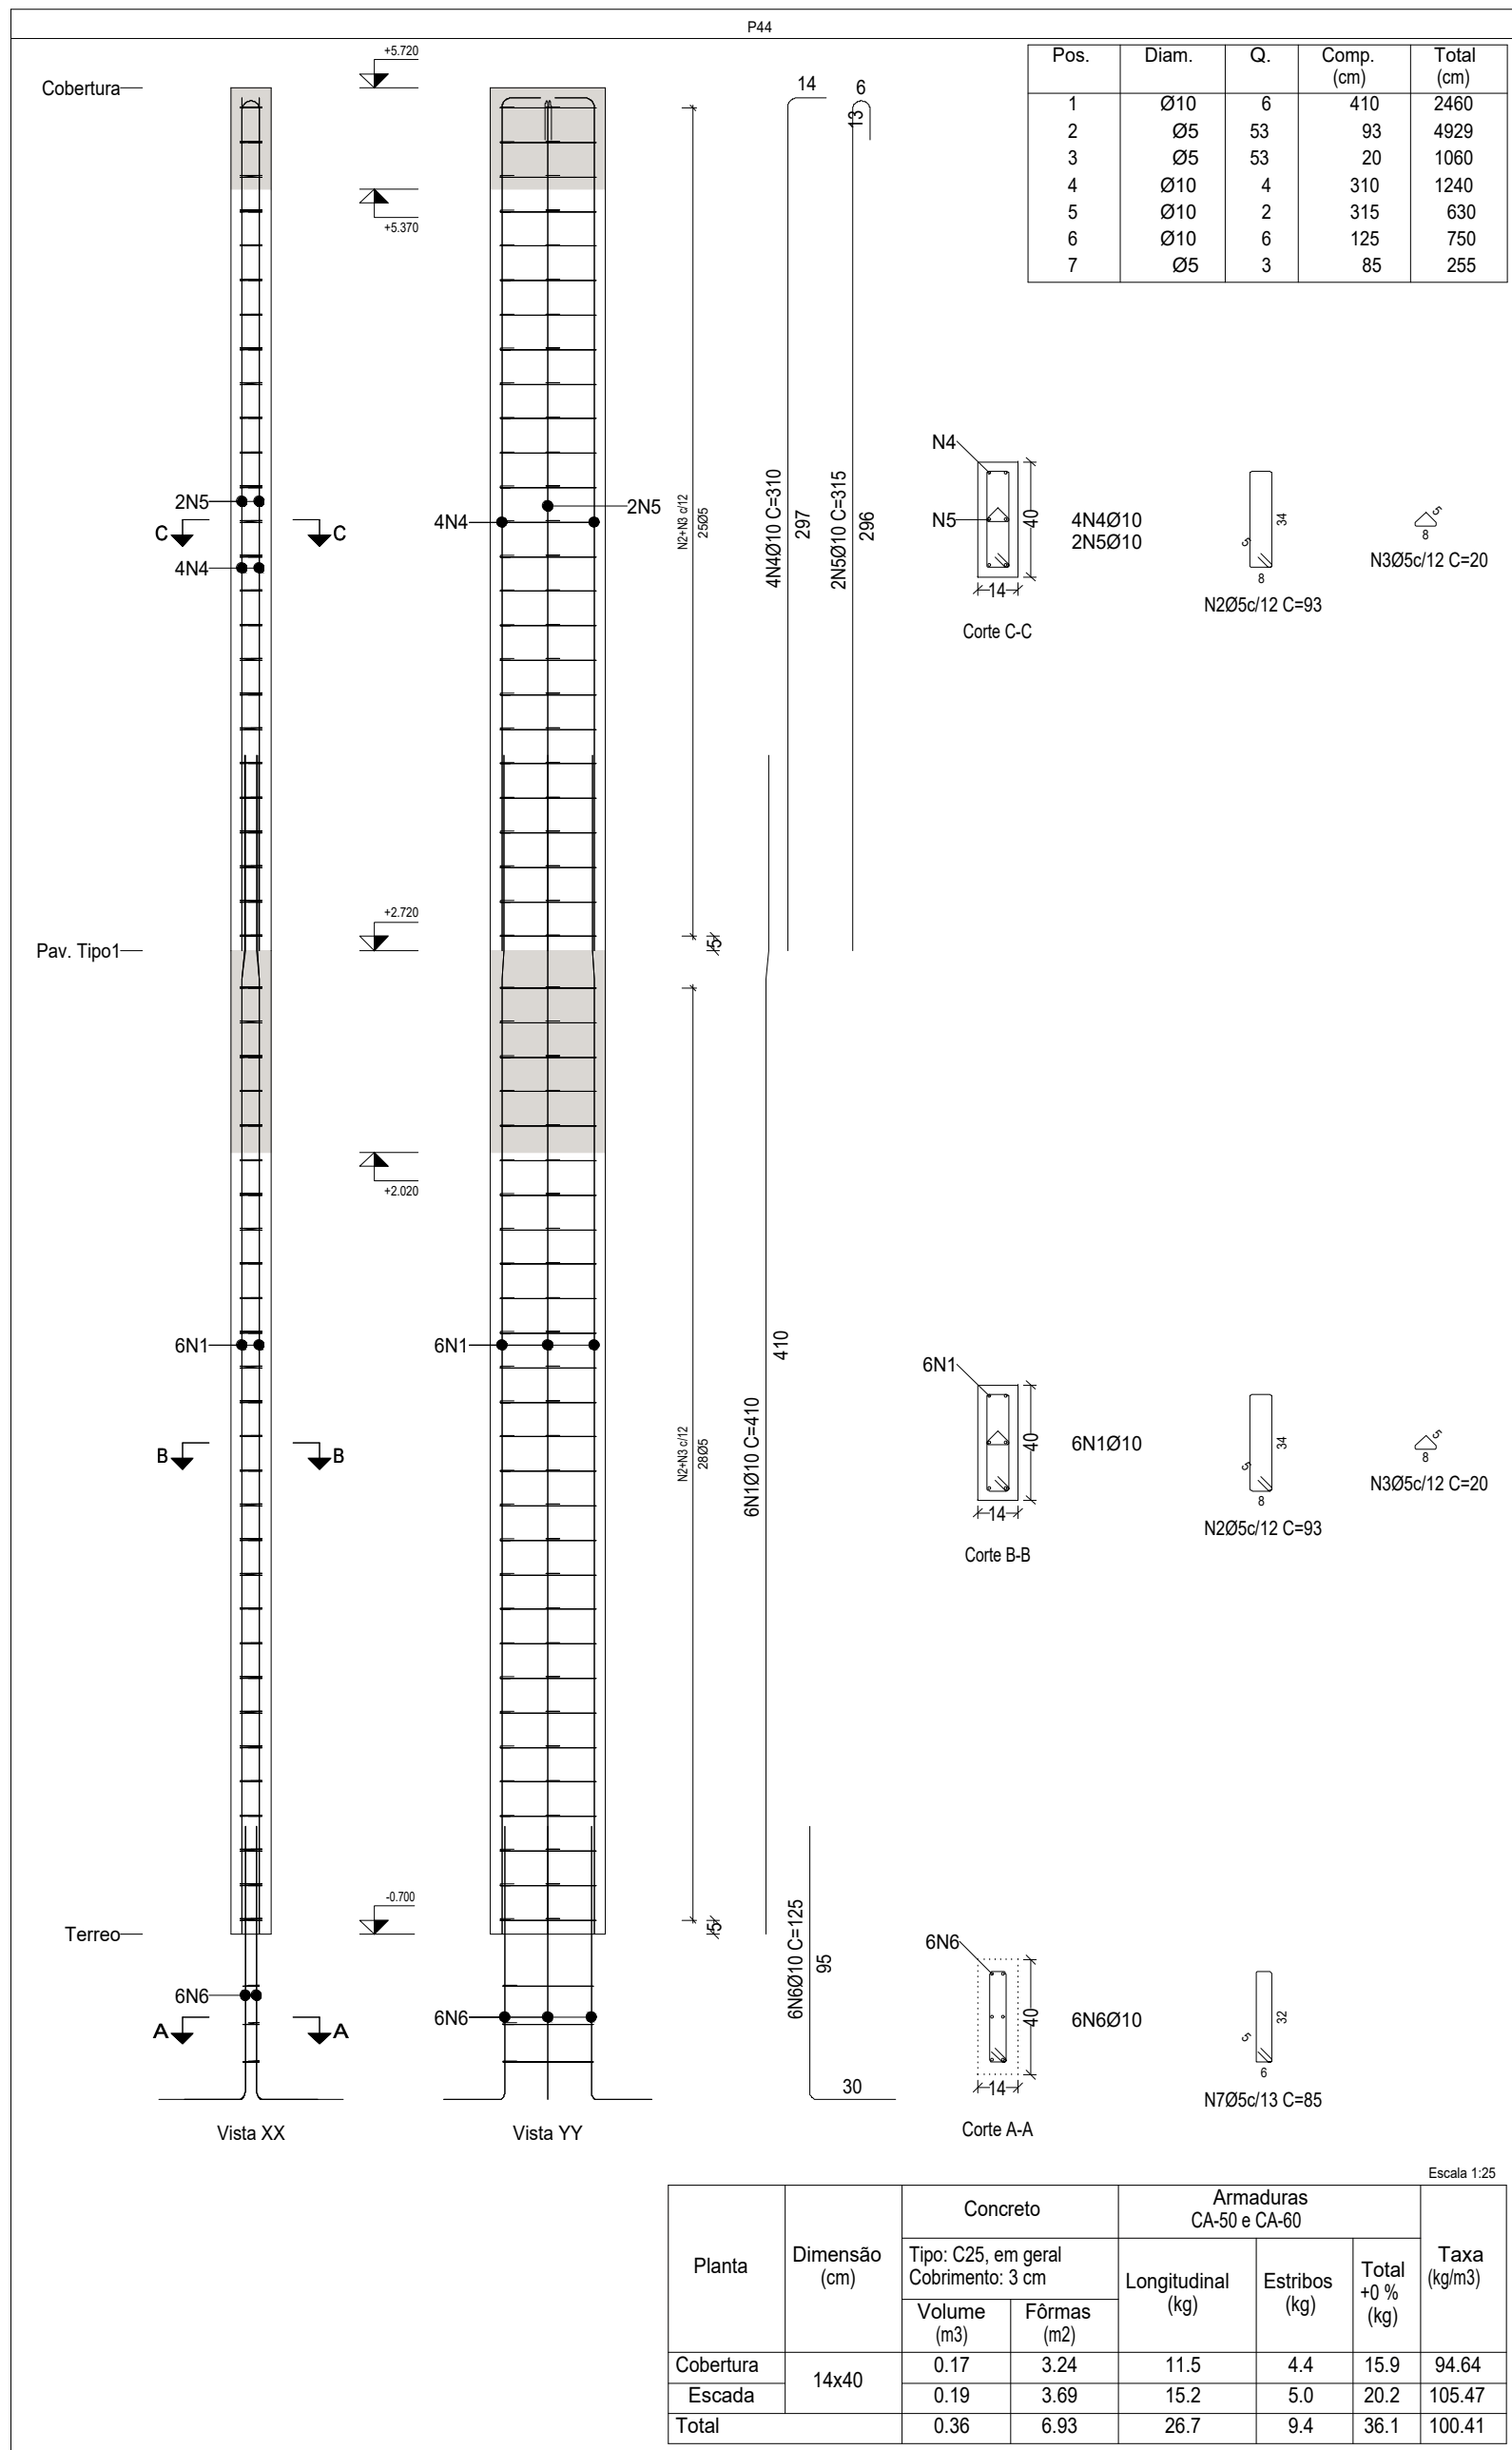


A 1	H	G ESTE DESENHO É DE PROPRIEDADE INTELECTUAL DE CESAAR COMERCIO E SERVIÇOS LTDA. NÃO PODE SER REPRODUZIDO SEM SUA AUTORIZAÇÃO.	REVISÃO				E	D	C	B	A
			DATA								
			10/23								
			A	B	C	D					
			DESCRIÇÃO								
			EMISSION INICIAL								

Elemento		Pos.	Diam.	Q.	Esquema (cm)	Comp. (cm)	Total (cm)	CA-50 (kg)	CA-60 (kg)
P43	1	Ø10	4			380	1520	9.4	
	2	Ø5	53			73	3869		6.1
	3	Ø10	4			310	1240	7.6	
	4	Ø10	4			125	500	3.1	
	5	Ø5	3			67	201		0.3
							Total:	20.1	6.4
P44	1	Ø10	6			410	2460	15.2	
	2	Ø5	53			93	4929		7.7
	3	Ø5	53			20	1060		1.7
	4	Ø10	4			310	1240	7.6	
	5	Ø10	2			315	630	3.9	
	6	Ø10	6			125	750	4.6	
	7	Ø5	3			85	255		0.4
							Total:	31.3	9.8
							Ø5:	0.0	16.2
							Ø10:	51.4	0.0
							Total:	51.4	16.2

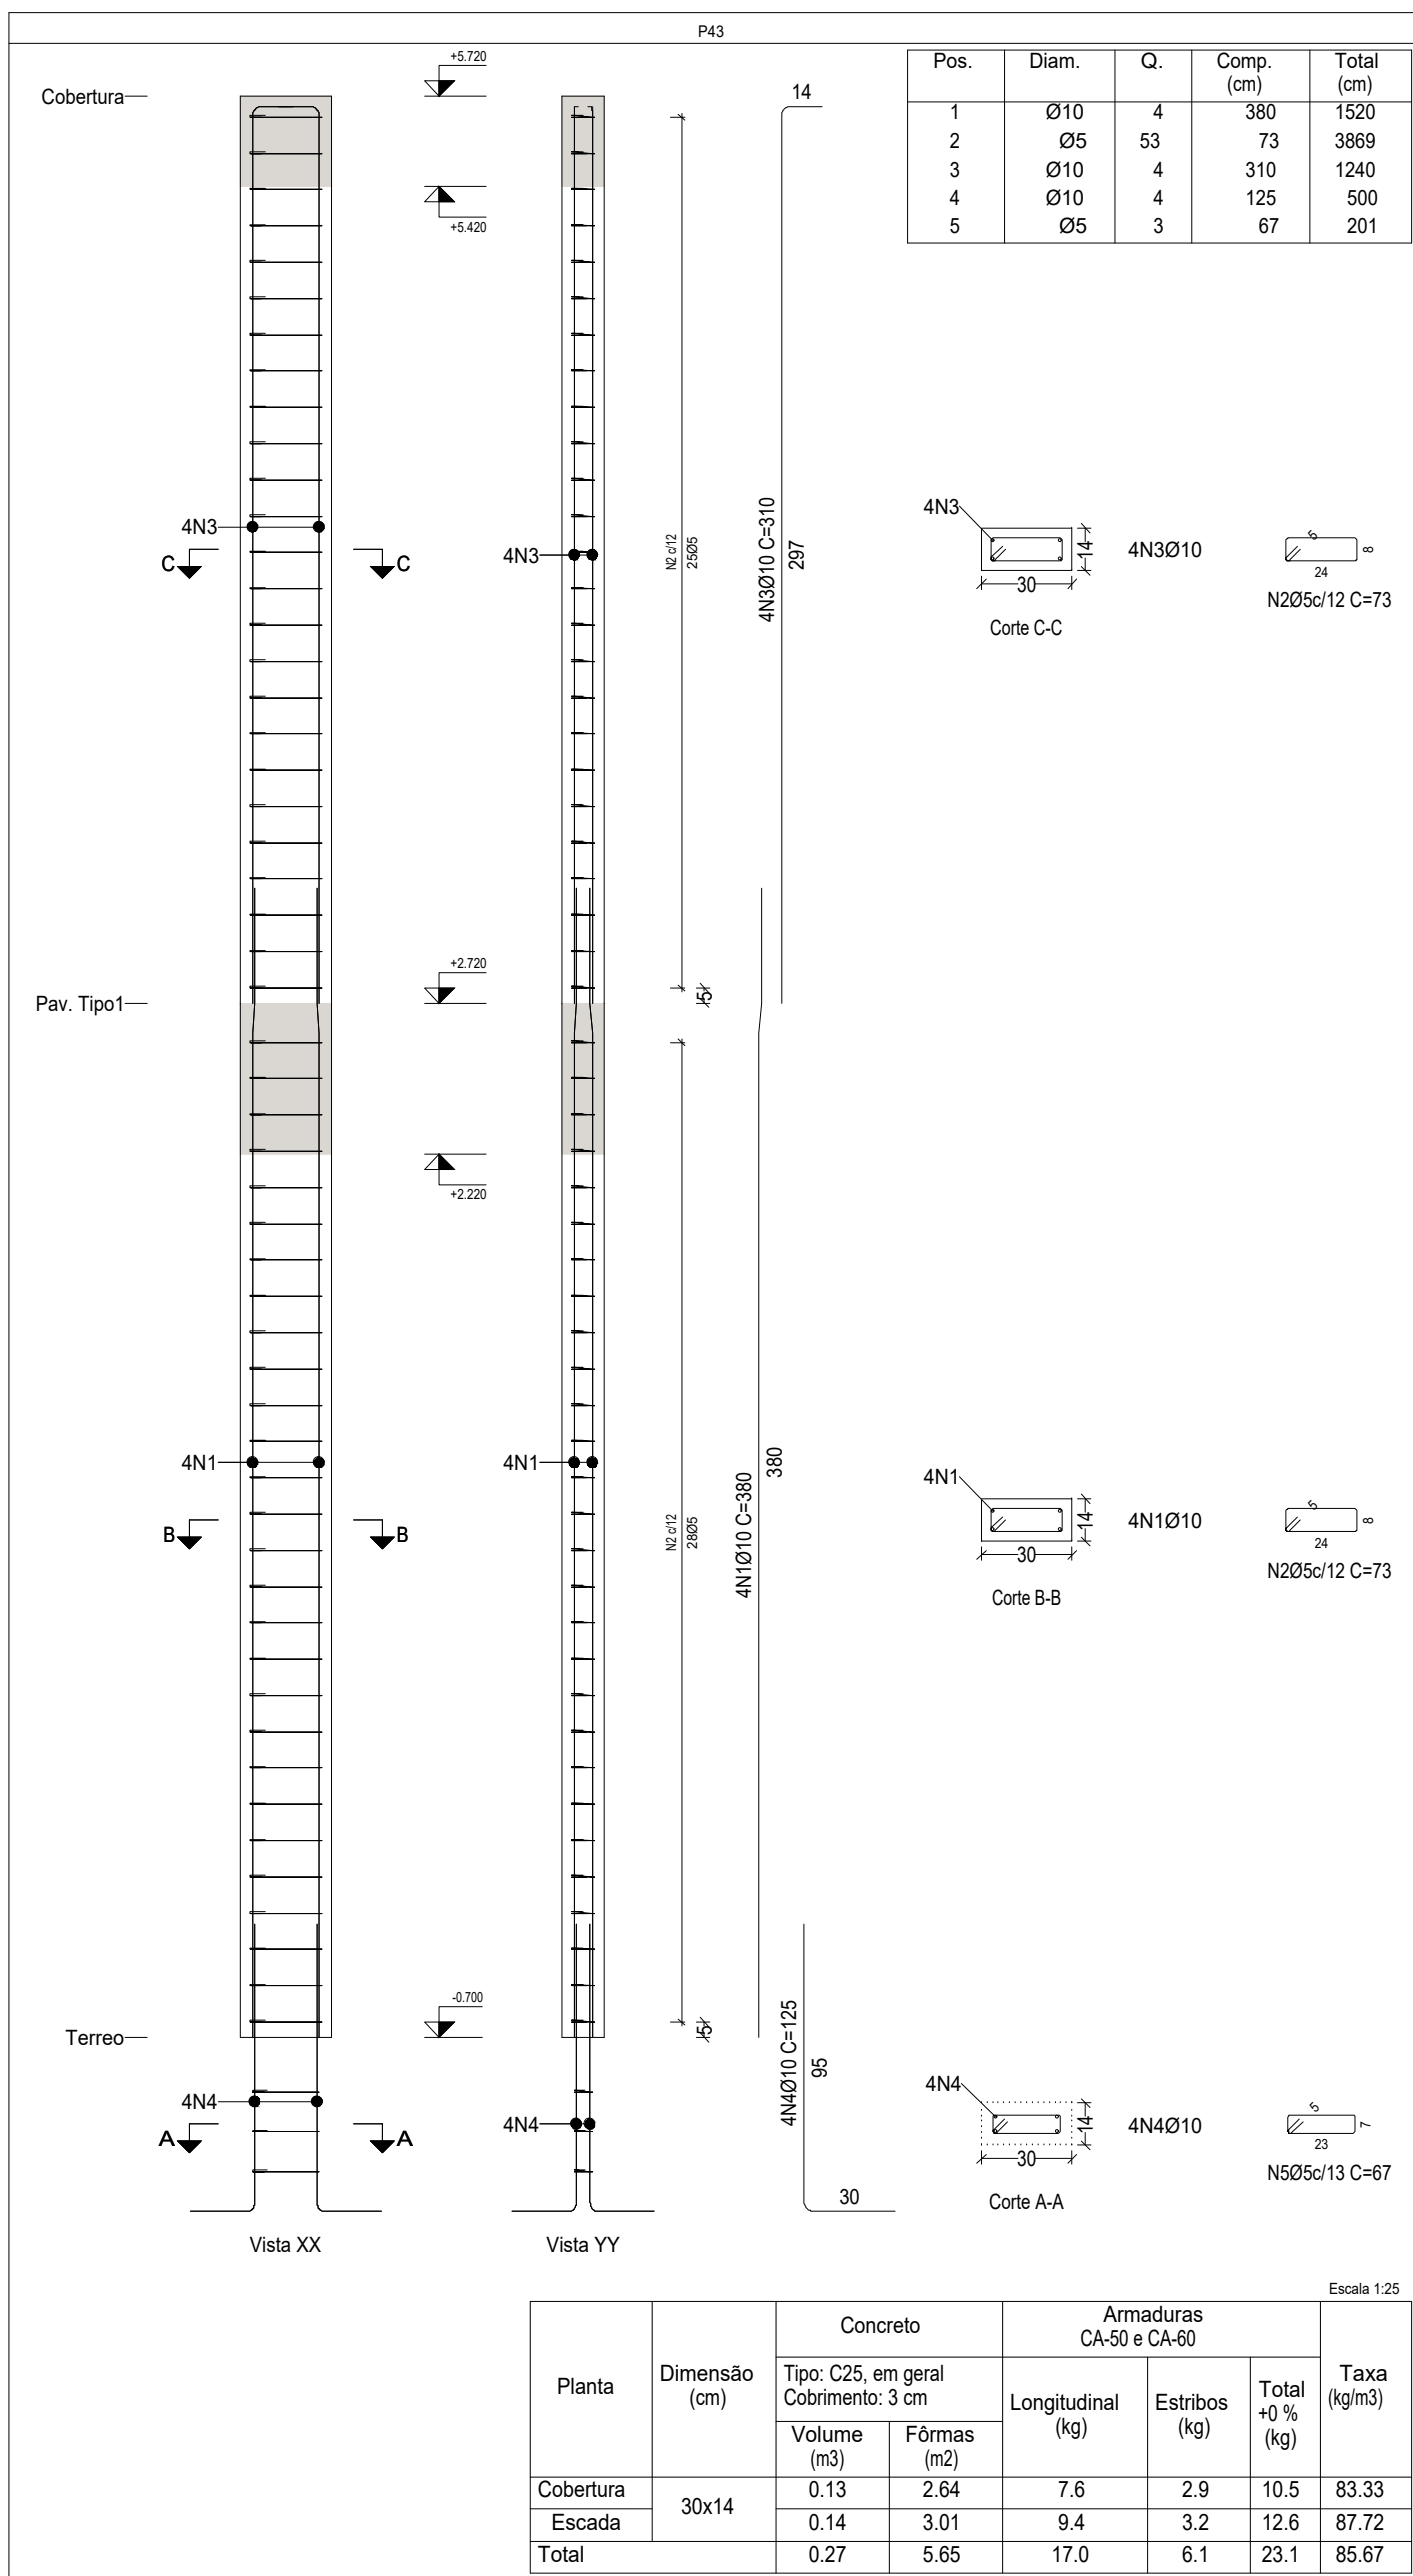

NOTAS:

1. CONFERIR TODAS AS MEDIDAS NO LOCAL.
2. AS DIMENSÕES DO PROJETO ESTÁ EM CENTÍMETROS.
3. NÃO CONTABILIZADO A FERRAGEM DE ARMAÇÃO ENTRE FERROS.
4. CONCRETO UTILIZADO DE 25 MPa e AÇO DE 500 MPa.
5. EXECUTAR ESTE PROJETO JUNTAMENTE COM OS PROJETOS DE ARQUITETURA E INSTALAÇÕES COMPLEMENTARES;
6. ALTERAÇÕES NESTE PROJETO SOMENTE COM AUTORIZAÇÃO EXPRESSA DO RESPONSÁVEL TÉCNICO.

 GÊSAR COMÉRCIO E SERVIÇOS LTDA CNPJ: 10.713.460/0001-75 CREA: 103380MAG RUA ANTONIO MARIANO FERREIRA,57 - CAXAMBURO csaergerenao@gmail.com		CONTRATANTE: CONSÓRCIO PÚBLICO INTERMUNICIPAL MULTIFUNÇÃO DA MICROREGIÃO DO CIRCUITO DAS ÁGUAS - CIMAGMAG CNPJ: 21.406.451/0001-01 CONTRATO DE PRESTAÇÃO DE SERVIÇOS Nº 060/2023	
DESENHO: GABRIEL GODOI D'AMÍLIO CREA/MS: 302651	ASS./DATA: 10/2023	PROPRIETÁRIO/OBRA: PREFEITURA MUNICIPAL DE SÃO SEBASTIÃO DO RIO VERDE CNPJ: 17.908.314/0001-50 PROJETO AMPLIAÇÃO ESCOLA RUA JOSÉ VÍCTOR DA FONSECA Nº 107, CENTRO, SÃO SEBASTIÃO DO RIO VERDE-MG- CEP: 37467-000	
		DESCRIÇÃO: PROJETO CIVIL - AMPLIAÇÃO DETALHAMENTO PILARES	FOLHA: 15 33
RT.PROJETO: GABRIEL GODOI D'AMÍLIO CREA/MS: 302651	10/2023	ESCALA: INDICADO	DES. N° 1200-118-CIV-134
			REVISÃO A