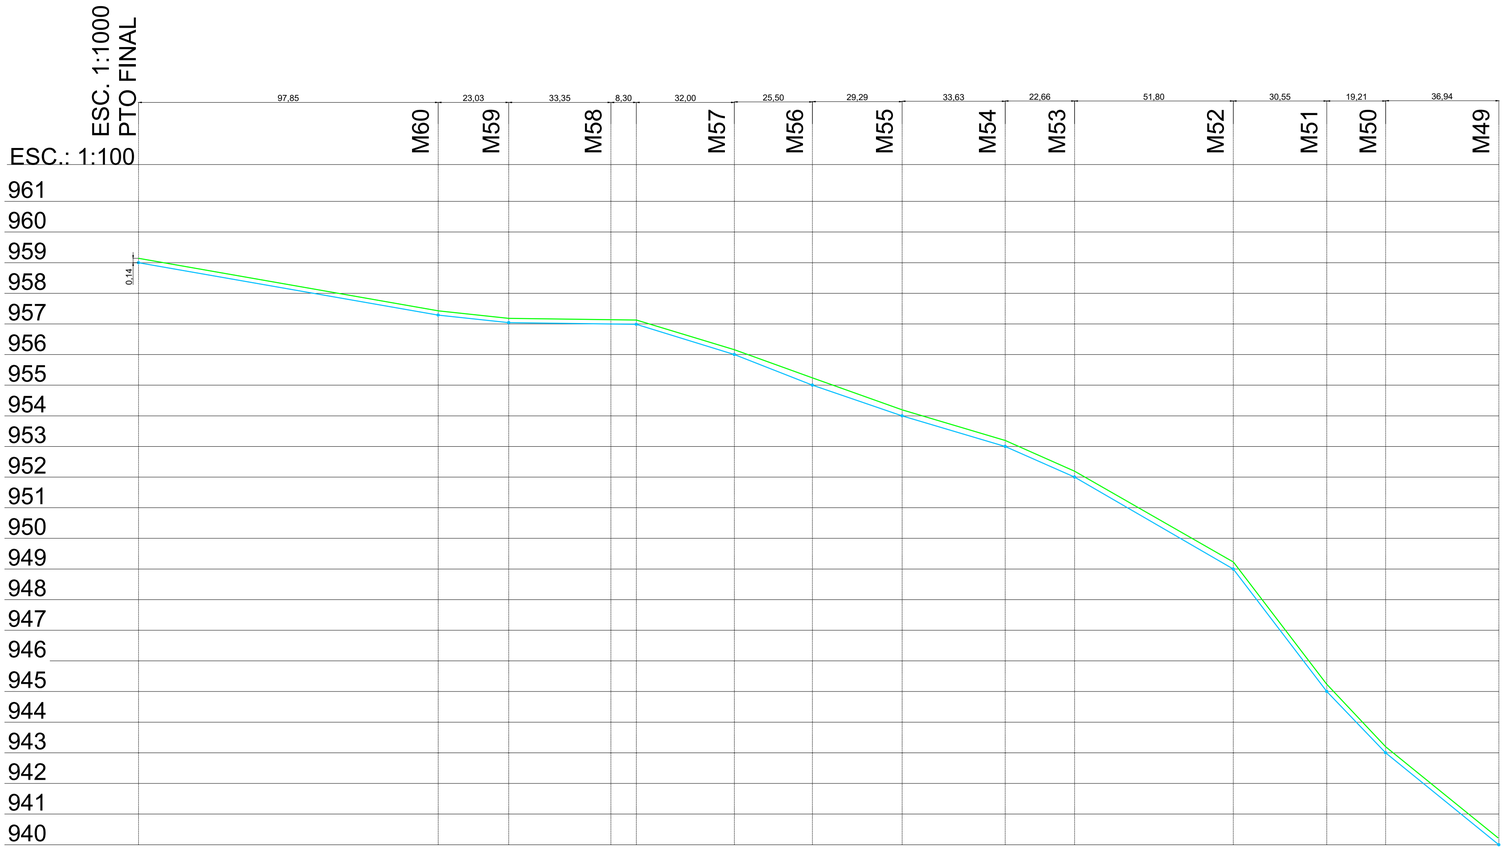

PERFIL LONGITUDINAL T02
ESC.: 1:1000

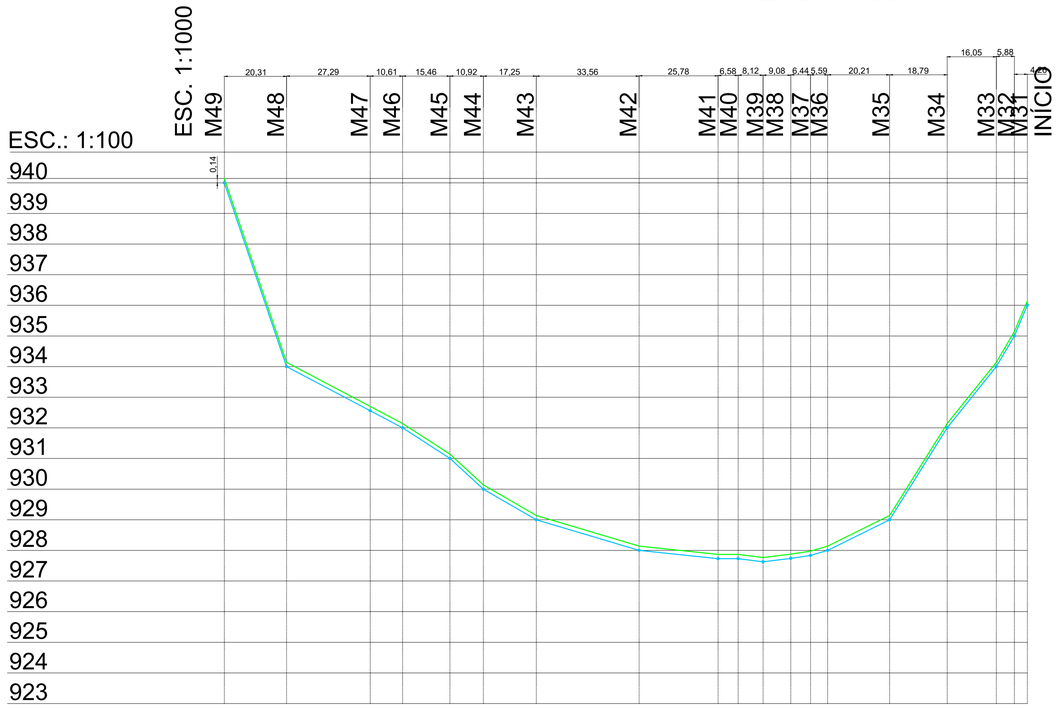

PERFIL LONGITUDINAL T01
ESC.: 1:1000

PLANTA DE SITUAÇÃO

Sem Escala

CONVENÇÕES:

- MEIO FIO
- SARJETA
- BLOCO INTERTRAVADO 25X25
- PERFIL LONGITUDINAL NATURAL
- PERFIL LONGITUDINAL A EXECUTAR

PROJETO DE PAVIMENTAÇÃO, DRENAGEM E SINALIZAÇÃO VIÁRIA

Folha: 02/03

END.: ESTRADA VICINAL
BAIRRO FORTES, CAREAÇU/MG

PROP.: PREFEITURA MUNICIPAL DE CAREAÇU

CNPJ: 17.935.388/0001-15

Data: 10/09/2024

Escala: Indicadas

QUADRO DE ÁREAS:

Total = 4.281,99m²

PRANCHA:
PERFIL LONGITUDINAL

Quadro de Assinaturas:

Prop.: TOVAR DOS SANTOS BARROSO:32696337691 — Assinado de forma digital por TOVAR DOS SANTOS BARROSO:32696337691 Dados: 2024.09.23 09:39:44 -03'00'

Prefeitura Municipal Careaçu/MG

Resp. Téc.: EDIONE SILVIA FERREIRA:00494379685 — Assinado de forma digital por EDIONE SILVIA FERREIRA:00494379685 Dados: 2024.09.23 09:18:26 -03'00'

Edione Silvia Ferreira
CAU A19.326-7

APROVAÇÃO:

APROVADO EM: 23/09/2024

TOVAR DOS SANTOS BARROSO:32696337691 — Assinado de forma digital por TOVAR DOS SANTOS BARROSO:32696337691 Dados: 2024.09.23 09:30:13 -03'00'

TOVAR DOS SANTOS BARROSO
PREFEITO MUNICIPAL

CONVÊNIO: 950339/2023 - OPERAÇÃO: 1090529-77