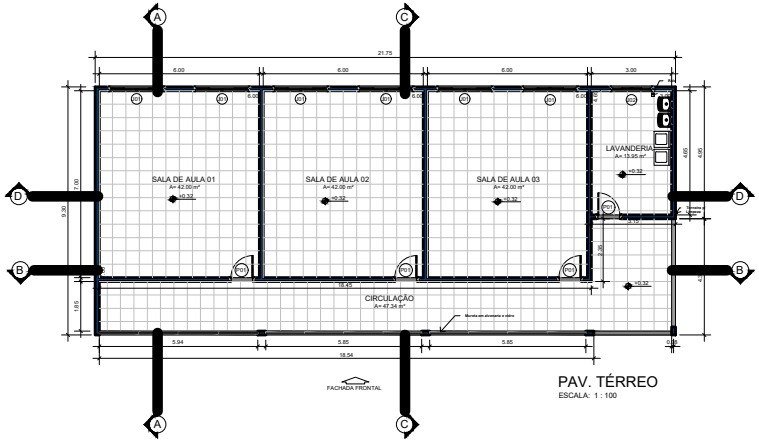

PAV. TÉRREO
ESCALA: 1 : 100

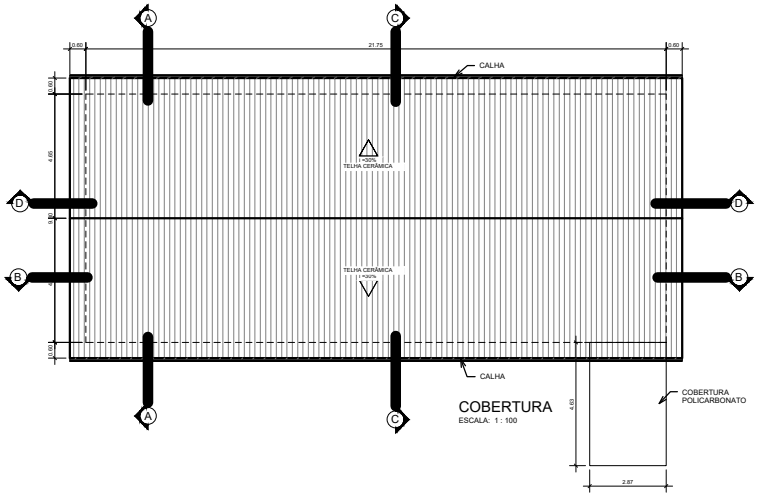

COBERTURA
ESCALA: 1 : 100

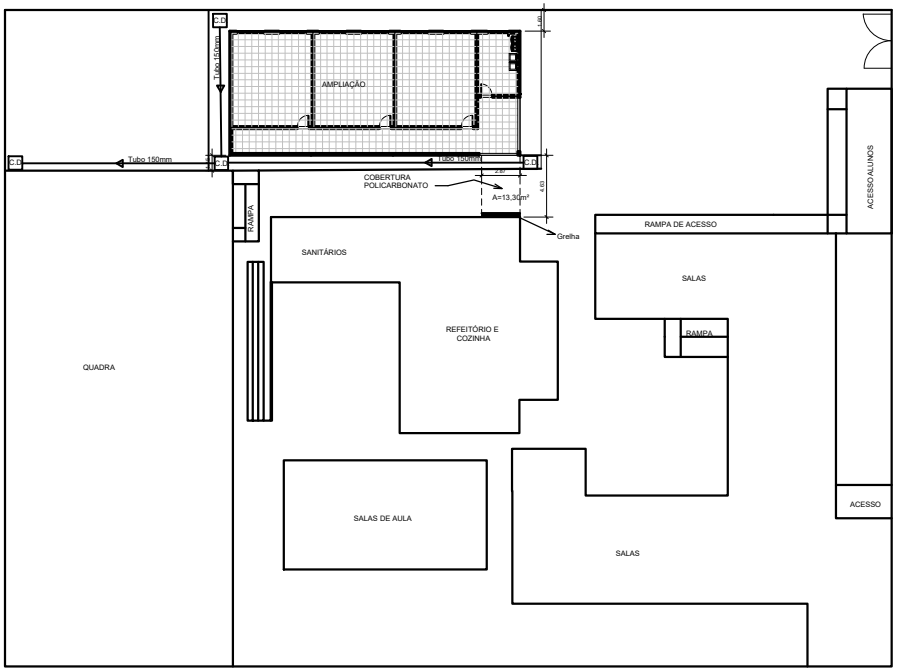

IMPLANTAÇÃO
ESCALA: 1 : 200

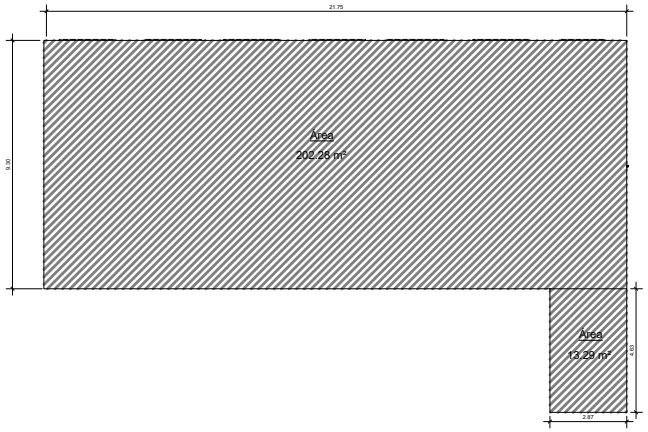

TABELA DE ACABAMENTOS

Nome	Perimetro	Área	Acabamento da parede	Acabamento do forro	Acabamento base	Acabamento do piso
SALA DE AULA 01	26.00	42.00 m²	CHAPISCO, REBOCO, MASSA ACRILICA, PINTURA ACIMA DE 1.10m E CERÂMICA COM PASTILHA TÊ 1.10m	LAJE H 12 / GESSO	CONTRA PISO	CERÂMICA PEI 5
SALA DE AULA 02	26.00	42.00 m²	CHAPISCO, REBOCO, MASSA ACRILICA, PINTURA ACIMA DE 1.10m E CERÂMICA COM PASTILHA TÊ 1.10m	LAJE H 12 / GESSO	CONTRA PISO	CERÂMICA PEI 5
SALA DE AULA 03	26.00	42.00 m²	CHAPISCO, REBOCO, MASSA ACRILICA, PINTURA ACIMA DE 1.10m E CERÂMICA COM PASTILHA TÊ 1.10m	LAJE H 12 / GESSO	CONTRA PISO	CERÂMICA PEI 5
LAVANDERIA	15.30	13.95 m²	CHAPISCO, REBOCO, CERÂMICA TÁ O TETO	LAJE H 12 / GESSO	CONTRA PISO	CERÂMICA PEI 5
CIRCULAÇÃO	51.60	47.34 m²	CHAPISCO, REBOCO, MASSA ACRILICA, PINTURA ACIMA DE 1.10m E CERÂMICA COM PASTILHA TÊ 1.10m	LAJE H 12 / GESSO	CONTRA PISO	CERÂMICA PEI 5

PLANTA DE ÁREA
ESCALA: 1 : 100

TABELA DE JANELAS

CÓDIGO	AMBIENTE NOME	LARGURA	ALTURA	PEITORIL	ILUMINAÇÃO ÁREA (m2)	QUANT.	MODELO
J01	SALA DE AULA 01	2.00	1.00	1.10	2.00 m²	1	JANELA_DE_CORRER_4 FOLHAS_VIDRO
J01	SALA DE AULA 01	2.00	1.00	1.10	2.00 m²	1	JANELA_DE_CORRER_4 FOLHAS_VIDRO
J01	SALA DE AULA 02	2.00	1.00	1.10	2.00 m²	1	JANELA_DE_CORRER_4 FOLHAS_VIDRO
J01	SALA DE AULA 02	2.00	1.00	1.10	2.00 m²	1	JANELA_DE_CORRER_4 FOLHAS_VIDRO
J01	SALA DE AULA 03	2.00	1.00	1.10	2.00 m²	1	JANELA_DE_CORRER_4 FOLHAS_VIDRO
J01	SALA DE AULA 03	2.00	1.00	1.10	2.00 m²	1	JANELA_DE_CORRER_4 FOLHAS_VIDRO
J02	LAVANDERIA	1.50	1.00	1.10	1.50 m²	1	JANELA_DE_CORRER_4 FOLHAS_VIDRO

TABELA DE PORTAS

CÓDIGO	AMBIENTE NOME	ALTURA	LARGURA	ILUMINAÇÃO ÁREA (m2)	QUANT	MODELO
P01	SALA DE AULA 01	2.10	0.90	1.89 m²	1	PORTA_DE_ABRIR_ALUMÍNIO BRANCO
P01	SALA DE AULA 03	2.10	0.90	1.89 m²	1	PORTA_DE_ABRIR_ALUMÍNIO BRANCO
P01	SALA DE AULA 02	2.10	0.90	1.89 m²	1	PORTA_DE_ABRIR_ALUMÍNIO BRANCO
P01	LAVANDERIA	2.10	0.90	1.89 m²	1	PORTA_DE_ABRIR_ALUMÍNIO BRANCO

PROJETO COMPLETO

FOLHA 01

AMPLIAÇÃO DA ESCOLA MUNICIPAL COMENDADOR ANTÔNIO FLORÊNCIO NOGUEIRA
ASSUNTO:

PREFEITURA MUNICIPAL DE CAREAÇU — **17.935.3888/0001-15**
PROPRIETÁRIO — CNPJ

RUA SATURNINO DE FARIA, 143 — **CENTRO** — **CAREAÇU/MG**
LOCAL: — BAIRRO — MUNICÍPIO

PLANTA BAIXA, COBERTURA, IMPLANTAÇÃO, TABELAS E QUADRO DE ÁREAS

ESCALA: INDICADA

SITUAÇÃO SEM ESCALA

CONFORME IMPLANTAÇÃO

DECLARO QUE A APROVAÇÃO DO PROJETO NÃO IMPLICA NO RECONHECIMENTO POR PARTE DA PREFEITURA DO DIREITO DE PROPRIEDADE DO TERRENO

PROPRIETÁRIO
PREFEITURA MUNICIPAL DE CAREAÇU
EUGÊNIO RIBEIRO DOS SANTOS NETO - PREFEITO MUNICIPAL

EDIONE SILVIA FERREIRA:00494379685 — Assinado de forma digital por EDIONE SILVIA FERREIRA:00494379685 Dados: 2026.01.19 11:50:18 -03'00'

QUADRO DE ÁREAS

TERRENO: 3.469,00m²

CONSTRUÇÃO

PAVIMENTO	PARA CÁLCULOS DE ÍNDICES URBANÍSTICOS
EXISTENTE	869,56
AMPLIAÇÃO SALAS	202,26
AMPLIAÇÃO COB. POLICARBONATO	13,29
TOTAL AMPLIAÇÃO	215,57

AUTOR DO PROJETO - ARQUITETA
EDIONE SILVIA FERREIRA
CAU: A19.326-7

EDIONE SILVIA FERREIRA:00494379685 — Assinado de forma digital por EDIONE SILVIA FERREIRA:00494379685 Dados: 2026.01.19 11:50:07 -03'00'

RESPONSÁVEL TÉCNICO
EDIONE SILVIA FERREIRA
CAU: A19.326-7