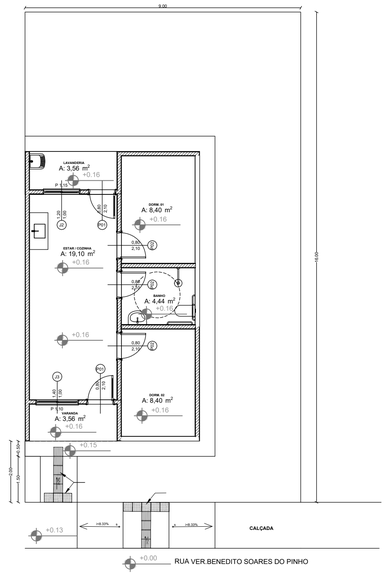

3 Planta Acessibilidade Externa
Escala:1:50

N

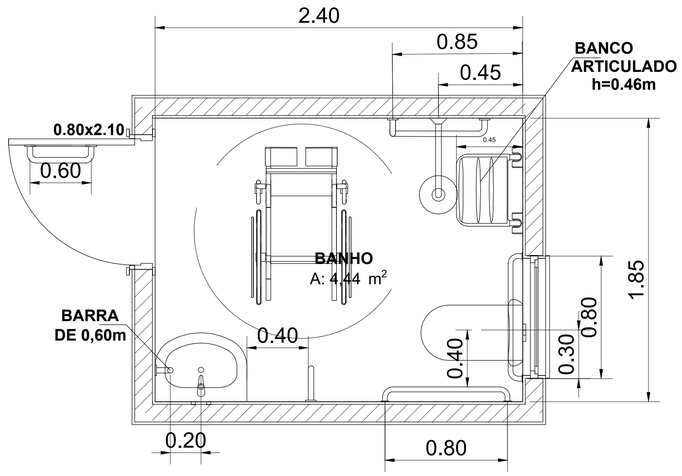

1 Planta Acessibilidade Banheiro
1:20

Quadro de Areas			
Piso de Origem		Cômodo	Área Medida
Nivel 0,00			
	01	ESTAR / COZINHA	19,10
	02	DORM. 01	8,40
	03	BANHO	4,44
	04	DORM. 02	8,40
	05	VARANDA	3,56
	06	LAVANDERIA	3,56
			47,46 m²

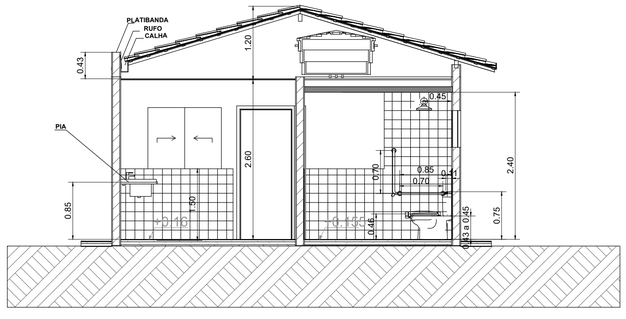

A1 Corte
1:50

3 Elevação Posterior
1:100

PREFEITURA MUNICPAL DE CAREAÇU
AV. SATURNINO DE FARIA, 140 - CENTRO, CAREAÇU/MG
CNPJ: 17.935.388/0001-15
CEP 37.582-000

PROJETO ANTE PROJETO DE ACESSIBILIDADE PNE E IDOSO

ENDEREÇO LOTEAMENTO NOVO HORIZONTE II
RUA VER. BENEDITO SOARES DO PINHO, LOTES: 07 E 08

CIDADE CAREAÇU ESTADO: MG

CLIENTE PREFEITURA MUNICIPAL DE CAREAÇU

EUGENIO RIBEIRO DOS SANTOS NETO:31433758687 Assinado de forma digital por EUGENIO RIBEIRO DOS SANTOS NETO:31433758687
PREFEITURA MUNICIPAL DE CAREAÇU
EUGÊNIO RIBEIRO DOS SANTOS NETO
PREFEITO MUNICIPAL

ARQUITETO EDIONE SÍLVIA FERREIRA
CAU A19.326-7
RRT 16172141

EDIONE SILVIA FERREIRA:00494379685 Assinado de forma digital por EDIONE SILVIA FERREIRA:00494379685 Dados: 2025.10.20 09:09:53 -03'00'
EDIONE SÍLVIA FERREIRA
A19.326-7

PROP. SICONV: 039771/2025
PROP. NOVO PAC: 56000005289/2025

FASE PROJETO **ANTE PROJETO**
ESCALA **1:100**
DIMENSÃO DA FOLHA A1
CONTEÚDO **PLANTA BAIXA, COBERTURA, CORTES, FACHADAS**
RESPONSÁVEL **EDIONE SÍLVIA FERREIRA**
DATA **0**
FOLHA 01
ÁREA **53,86m²**
REVISÃO **00/2025**
APROVAÇÕES

APROVADO EM: 20 DE OUTUBRO DE 2025

EUGENIO RIBEIRO DOS SANTOS NETO:31433758687 Assinado de forma digital por EUGENIO RIBEIRO DOS SANTOS NETO:31433758687
PREFEITURA MUNICIPAL DE CAREAÇU
EUGÊNIO RIBEIRO DOS SANTOS NETO
PREFEITO MUNICIPAL