


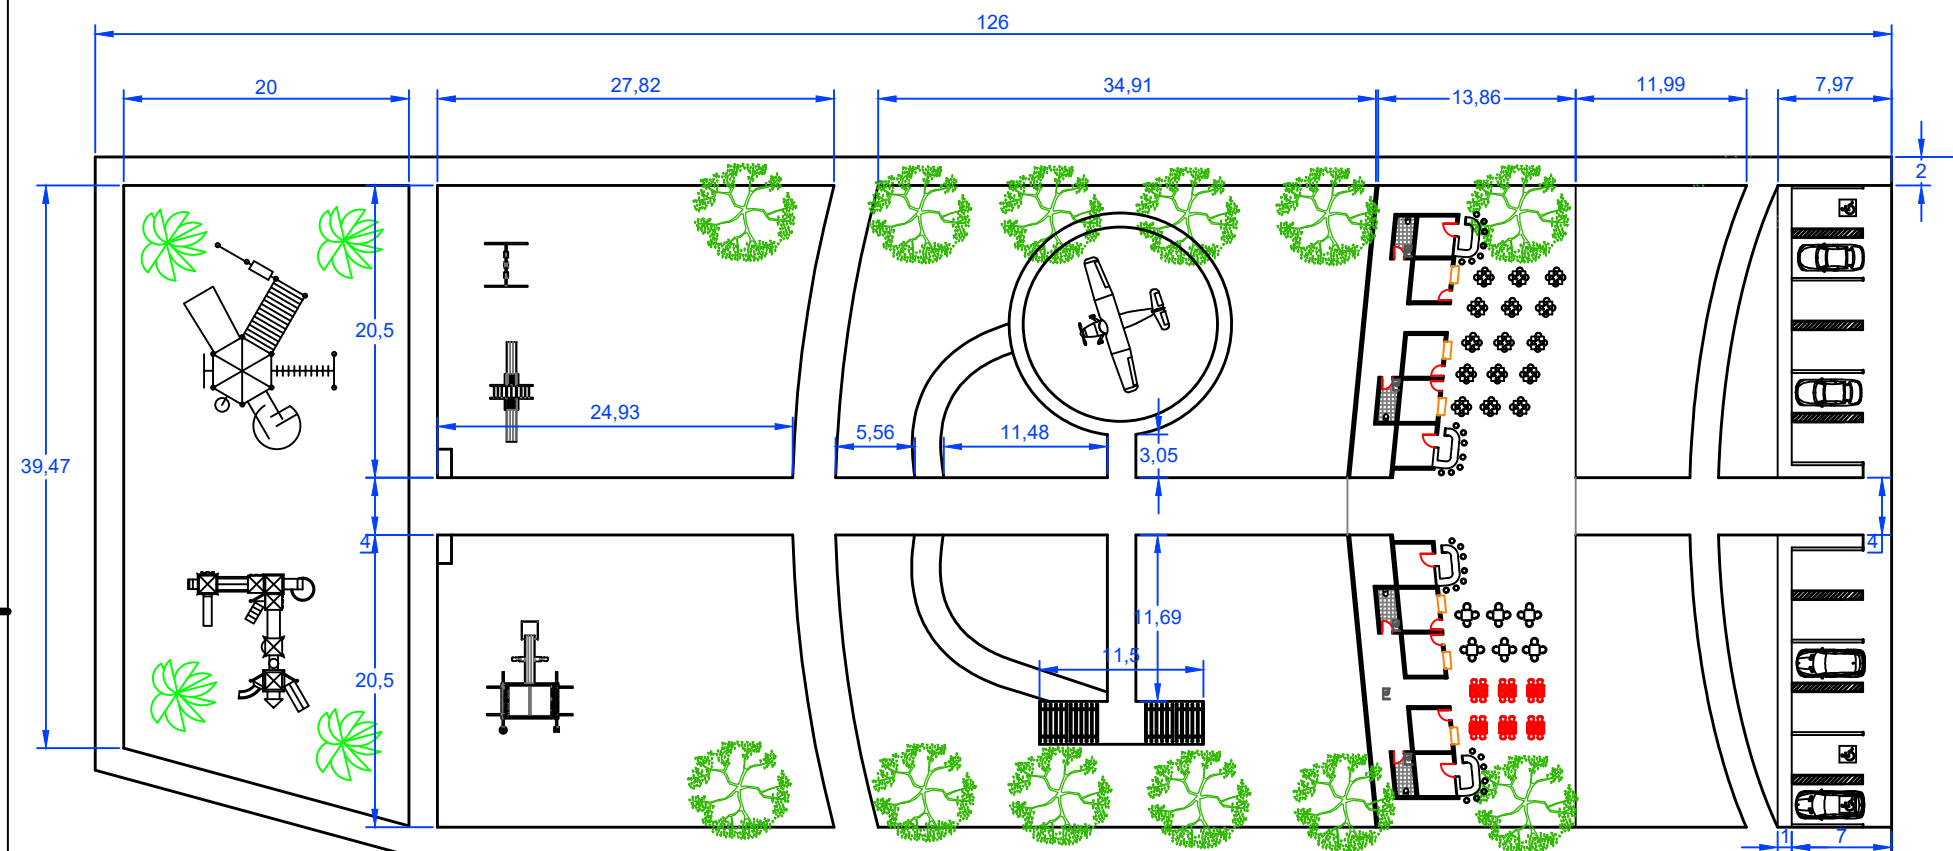

RESPONSÁVEL TÉCNICO



Documento assinado digitalmente
RAIMUNDO DE CARVALHO BARBOSA
 Data: 05/06/2026 17:48:17-0300
 Verifique em <https://validar.iti.gov.br>

RAIMUNDO DE CARVALHO BARBOSA
 Engenheiro Civil CREA-PA 152136076-6.

NOTAS

OBRA: PROJETO, planta baixa de um praça projetada para o uso recreativas e esportivas. O presente projeto refere-se à implantação de uma praça pública no município de Portel, concebida como um espaço de convivência, lazer e integração social para a comunidade local.

EMISSION / Eng. Raimundo Carvalho Barbosa

COORDENADAS (Lat/Long):

Coordenadas grau decimal:

Projeto:

PLANTA DE BAIXA

OBRA: PRAÇA SANTOS DUMONT.

Assunto: Planta baixa de uma PRAÇA PUBLICA EM PORTEL PÁ .

Local: AV. SANTOS DUMONT S/N BAIRRO CENTRO

Cliente: PREFEITURA MUNICIPAL DE PORTEL.

Desenhista: RAIMUNDO DE CARVALHO BARBOSA

ESCALA : IND

Data 20/03/2026

folha: **01/01**