




CAIXA DE MANOBRA
PLANTA NÍVEL 266,000
ESC.: 1:25

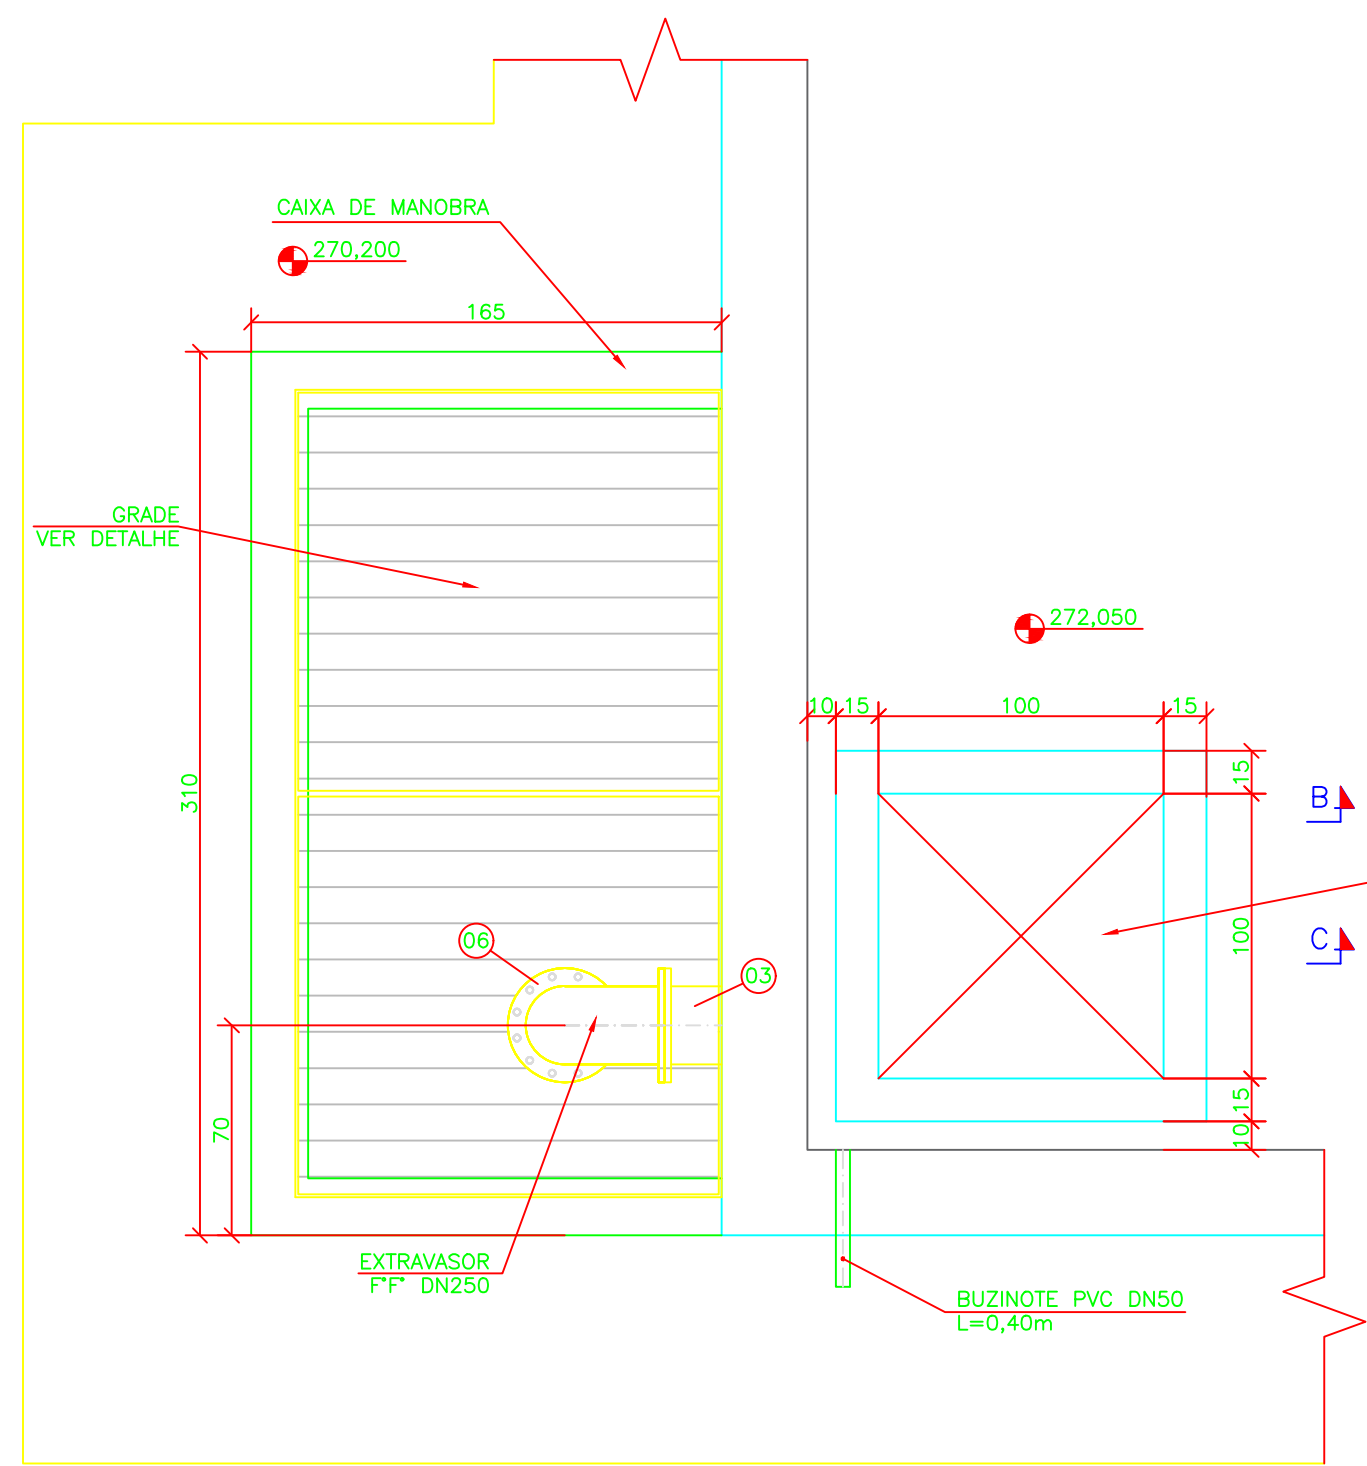


CAIXA DE MANOBRA
PLANTA NÍVEL 270,200
ESC.: 1:25

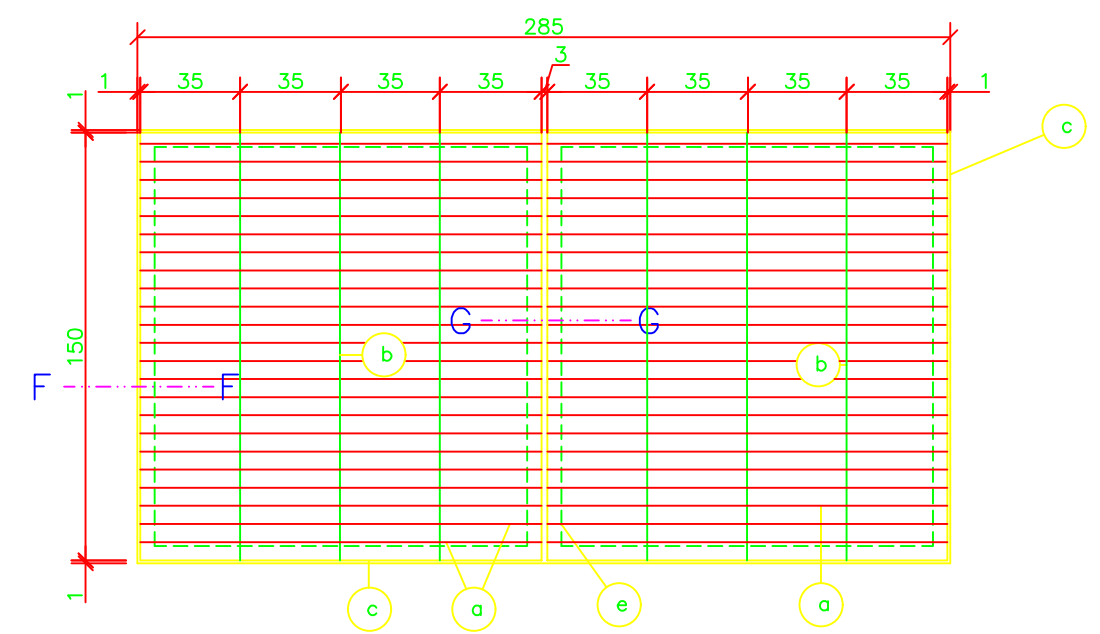

PLANTA

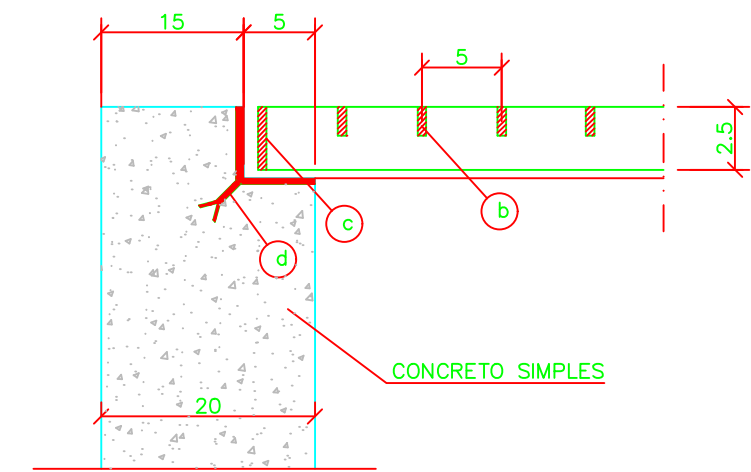

CORTE F-F

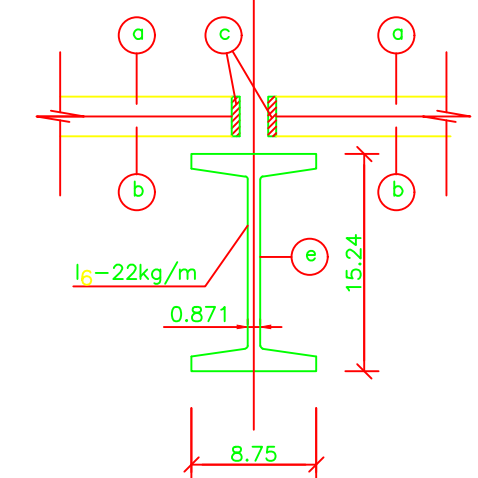

CORTE G-G
DETALHE DA GRADE
DA CAIXA DE MANOBRA
ESC.: 1:25

RELAÇÃO DE MATERIAIS DA GRADE – ASTM-A36

PEÇA	DESCRIÇÃO	UNIDADE	TOTAL
a	FERRO CHATO 3/4x1/8	m	65,85
b	FERRO CHATO 1x3/16	m	9,00
c	CANTONEIRA 2x2x3/16	kg	26,82
d	CHUMBADOR TIPO: RABO DE ANDORINHA ø1/4	un	10
e	PERFIL Iq	m	1,50

NOTAS:

- 01 – DIMENSÕES EM CENTÍMETRO. ELEVACOES EM METRO, DIÂMETROS EM MILÍMETROS, EXCETO ONDE INDICADO;
- 02 – É OBRIGATORIA A CONSTRUÇÃO PRÉVIA DE SISTEMA DE DRENAGEM PARA ALERTA DE VAZAMENTO;
- 03 – TODO O ATERRO E PREPARO DO TERRENO PARA FUNDAÇÕES SERÁ COMPACTADO EM CAMADAS DE NO MÁXIMO 20cm, COM CONTROLE DE DENSIDADE E UMIDADE PARA OBTENÇÃO DE UM GRAU DE COMPACTAÇÃO > 95% DO PN;
- 04 – REVESTIMENTO POLIURETANO ELASTOMÉRICO "TIPO ZEBRON 486" OU SIMILAR PARA PROTEÇÃO E IMPERMEABILIZAÇÃO DAS SUPERFÍCIES INTERNAS DO RESERVATÓRIO.

1	19/11/2019	HCR	INDICAÇÃO DA IMPERMEABILIZAÇÃO
0	—	—	EMISSÃO INICIAL
Nº	DATA	EXECUT.	DESCRIÇÃO
REVISÕES			
RT:		CREA MG: 49.318/0	
NOME: CARLOS MAURO NOVAES GONÇALVES		CREA MG: 99.507/0	
PROJETO:		NOME: HUDSON COSTA ROCHA	
DESENHISTA:		HUDSON ROCHA	
VERIFICADO:		CARLOS MAURO	
PREFEITURA MUNICIPAL DE MURIAÉ - MG			DATA: SETEMBRO/2019
SISTEMA DE ABASTECIMENTO DE ÁGUA BAIRRO SÃO FRANCISCO RSE-RESERVATÓRIO SEMIENTERRADO-VOLUME 700m³ HIDRÁULICO – PARTE B			Nº CONTRATO: 048/2017 Nº ART: 4920489 ESCALA: 1:25 INDICADAS: A1 FOLHA: 05 DE 05