

5 CORTE ESQUEMATICO ACADEMIA
esc 1:25


NOTAS DE PROJETO (CALÇADA):

a. SOLO
  a.1. Execução e compactação de corpo de aterro com solo predominante argiloso, em camadas com espessura

b. LONA
  b.1. Fornecimento e instalação de lona plástica pesada preta, espessura 150Micra, sobre base compactada, inclusive recortes, sobreposições e acabamento

c. TELA E CONCRETO
  c.1. Execução de passeio de concreto moldado in loco, espessura de 6cm,, armado:

d. ACABAMENTO
  d.1. Superficio de concreto aparente uniforme, fosca, lisa ao toque e com microtextura superficial.

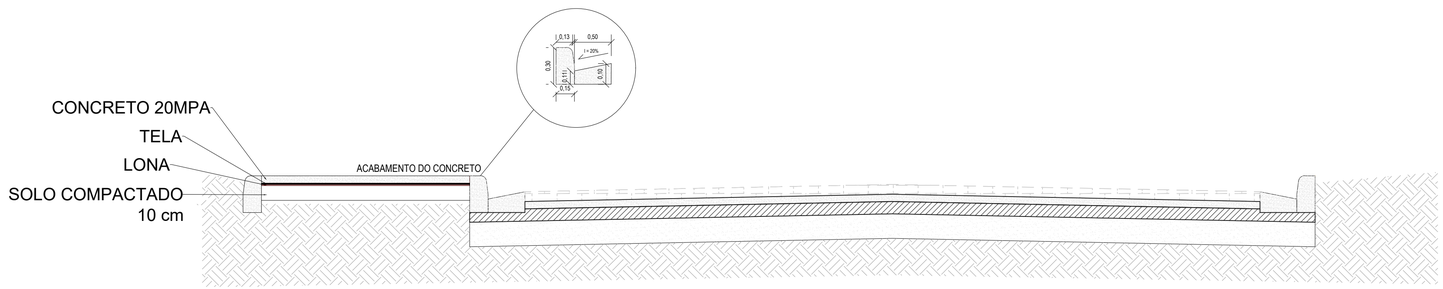

6 CORTE ESQUEMATICO CALÇADA
esc 1:25

NOTAS DE PROJETO (ACADEMIA):

a. SOLO
  a.1. Execução e compactação de corpo de aterro com solo predominantemente argiloso, em camadas com espessura de 20cm.

b. CONCRETO
  b.1. Execução de laje sobre solo, espessura de 10cm, FCK 30mpa, com uso de formas em madeira serrada

c. ALVENARIA
  c.1. Alvenaria em bloco de concreto cheio com armação em concreto com FCK 15mpa, esp 14cm para revestimento

d. ACABAMENTO
  d.1. Superficio de concreto aparente uniforme, fosca, lisa ao toque e com microtextura superficial.

PREFEITURA DE MURIAÉ
SECRETARIA MUNICIPAL DE OBRAS PÚBLICAS

PROJETO REFORMA
VIA SAUDE BR 556

PREFEITURA DE MURIAÉ / CNPJ: 17.947.581/0001-76
PREFEITO MARCOS GUARINO DE OLIVEIRA

SECRETARIA MUNICIPAL DE OBRAS PÚBLICAS:
SECRETÁRIO : MAURICIO JOSÉ CARNEIRO

R. T. PROJETO:
ARQ. URB. FERNANDA REIS MOULIN
CAU NºA234704-0

DESCRIÇÃO:
CORTES ESQIEMATICOS ACADEMIA E CALÇADA

LOCAL:
MARGEM DIREITA BR 356 MURIAE X ITAPRUNA MURIAÉ - MG

ARQUIVO: R02_VIASAUDE_FINAL.dwg

DATA: 25/07/2026
ESC: INDICADAS
02/19