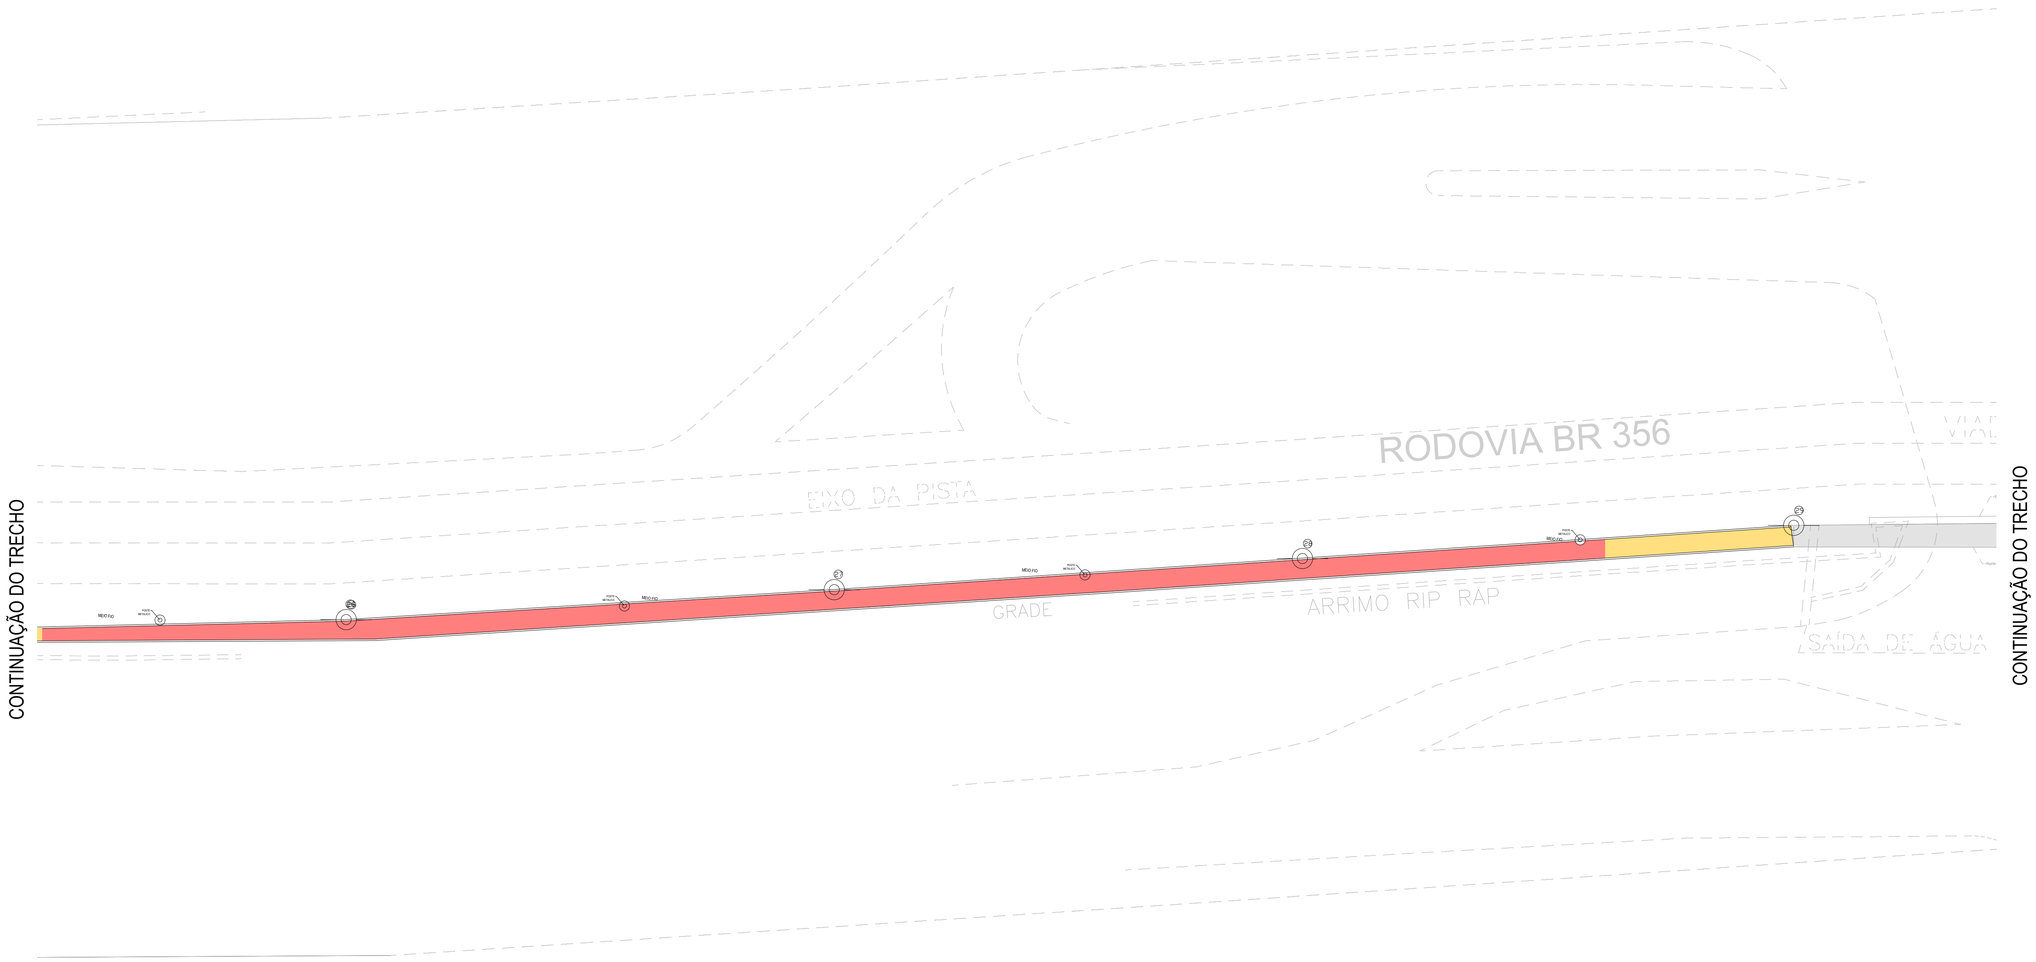



13 PLANTA BAIXA TRECHO 02 - DEMOLIÇÃO

sc 1:300

DEMOLIÇÃO - TRECHO 02	
LADRILHO EXISTENTE	932,88 m²
CONCRETO EXISTENTE	186,89 m²

QUADRA CORPOS	
DEMOLIÇÃO (QUARTA CORPO)	6,30 m
REFORMA (QUARTA CORPO)	

TRECHO 02

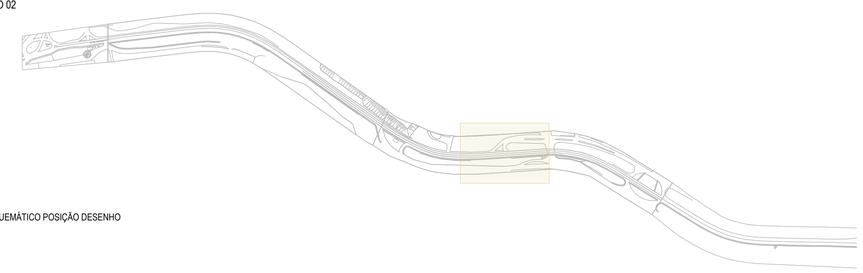

MAPA ESQUEMÁTICO POSIÇÃO DESENHO

PREFEITURA DE MURIAÉ

SECRETARIA MUNICIPAL DE OBRAS PÚBLICAS

PROJETO REFORMA VIA SAUDE BR 556

PREFEITURA DE MURIAÉ / CNPJ: 17.947.581/0001-76 PREFEITO MARCOS GUARINO DE OLIVEIRA	DESCRIÇÃO: PLANTA TRECHO 02 - DEMOLIÇÃO
SECRETARIA MUNICIPAL DE OBRAS PÚBLICAS: SECRETÁRIO : MAURICIO JOSÉ CARNEIRO	LOCAL: MARGEM DIREITA BR 356 MURIAE X ITAPRUNA MURIAÉ - MG
R. T. PROJETO: ARQ. URB. FERNANDA REIS MOULIN CAU NºA234704-0	ARQUIVO: R02_VIASAUDE_FINAL.dwg DATA: 25/07/2026 — ESC: INDICADAS — **09/19**