
CONTINUAÇÃO DO TRECHO

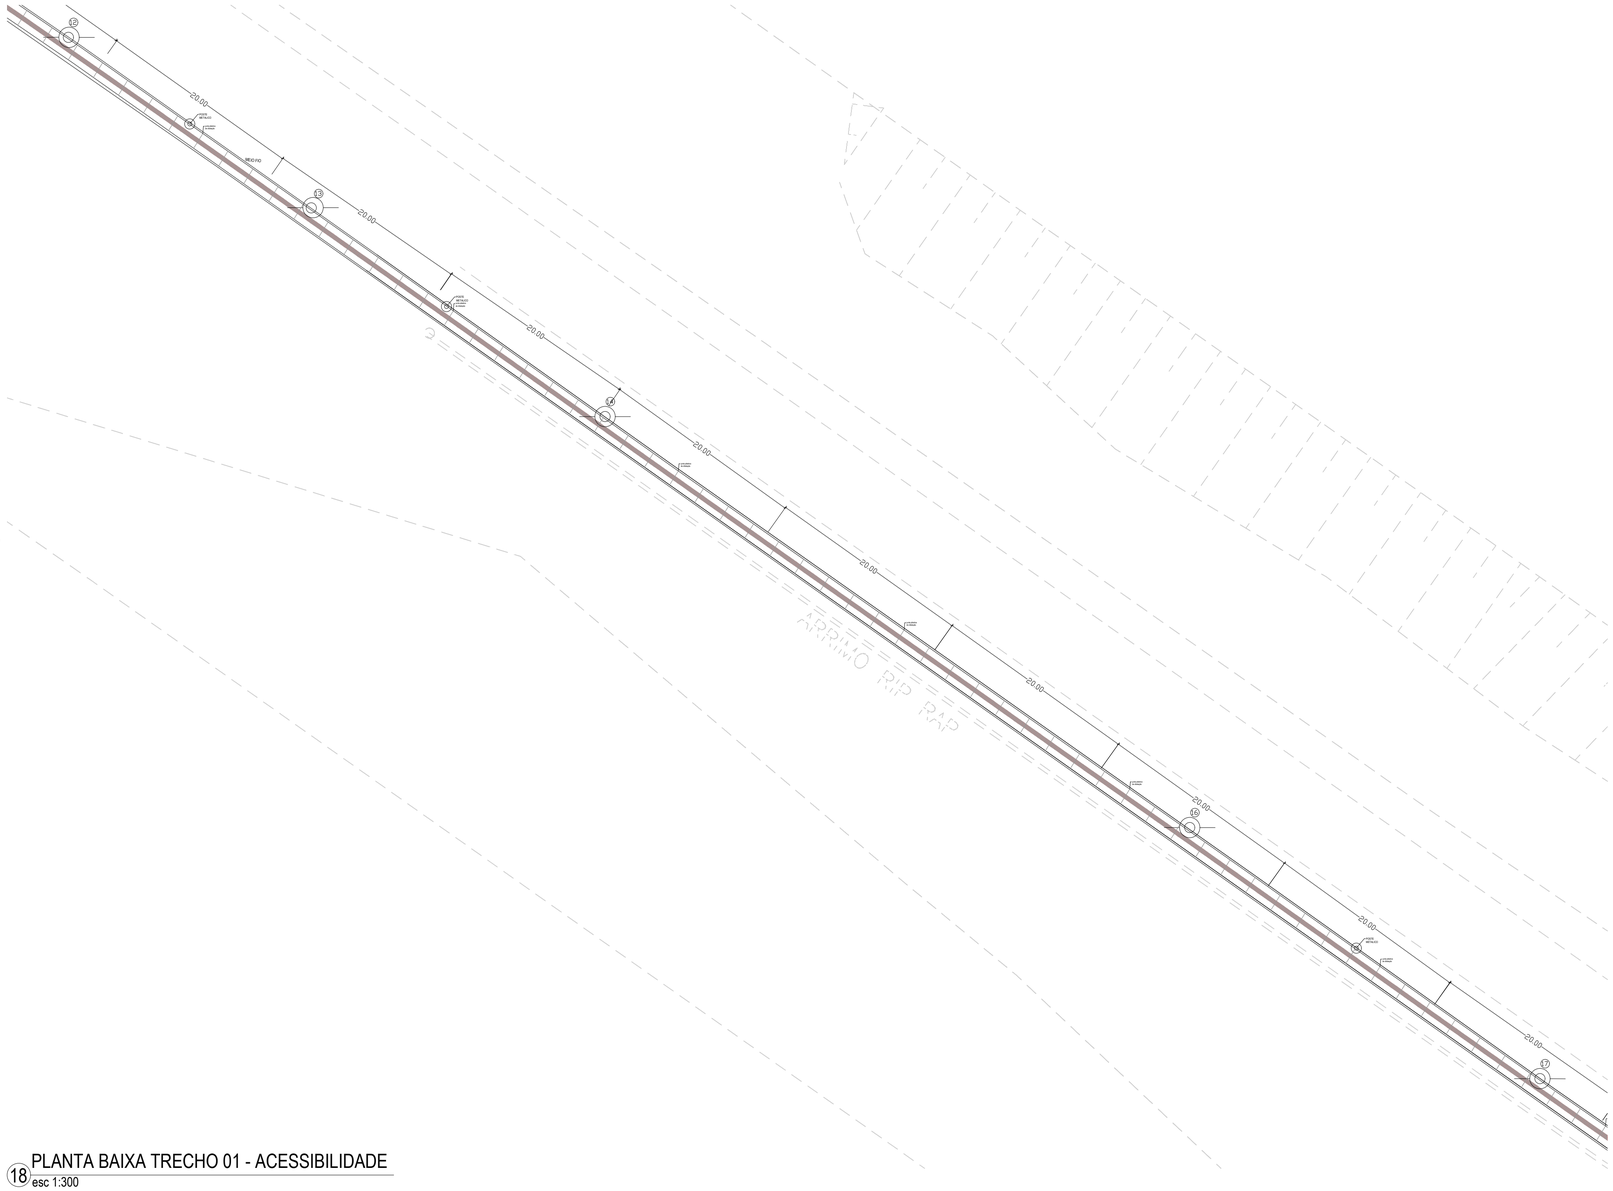


CONTINUAÇÃO DO TRECHO

18 PLANTA BAIXA TRECHO 01 - ACESSIBILIDADE
esc 1:300

TABELAS POSTES	
SIMBOLO	DESCRIÇÃO
	POSTE EM CONCRETO
	POSTE METALICO
	RADAR

TABELA ACESSIBILIDADE
PISO PODOTÁTIL | DIRECIONAL 40X40
PISO ALERTA | DIRECIONAL 40X40

TRECHO 01

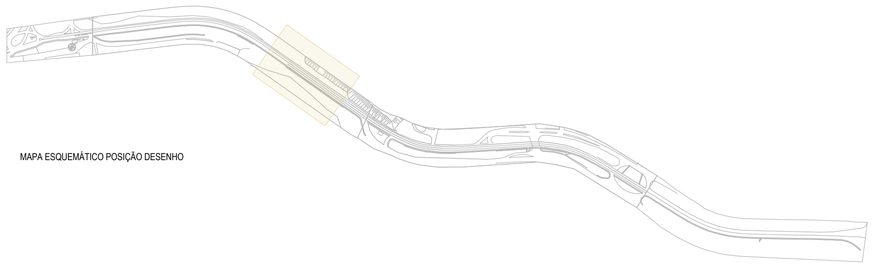

MAPA ESQUEMÁTICO POSIÇÃO DESENHO

PREFEITURA DE MURIAÉ
SECRETARIA MUNICIPAL DE OBRAS PÚBLICAS

PROJETO REFORMA
VIA SAUDE BR 556

PREFEITURA DE MURIAÉ / CNPJ: 17.947.581/0001-76 PREFEITO MARCOS GUARINO DE OLIVEIRA	DESCRIÇÃO: PLANTA TRECHO 01 - ACESSIBILIDADE
SECRETARIA MUNICIPAL DE OBRAS PÚBLICAS: SECRETÁRIO : MAURICIO JOSÉ CARNEIRO	LOCAL: MARGEM DIREITA BR 356 MURIAE X ITAPRUNA MURIAÉ - MG
R. T. PROJETO: ARQ. URB. FERNANDA REIS MOULIN CAU N°A234704-0	ARQUIVO: R02_VIASAUDE_FINAL.dwg DATA: 25/07/2026 — ESC: INDICADAS — **14/19**