# PROJETO DMT

REFINARIA REGAP
19°59'11.9"S 44°05'60.0"W

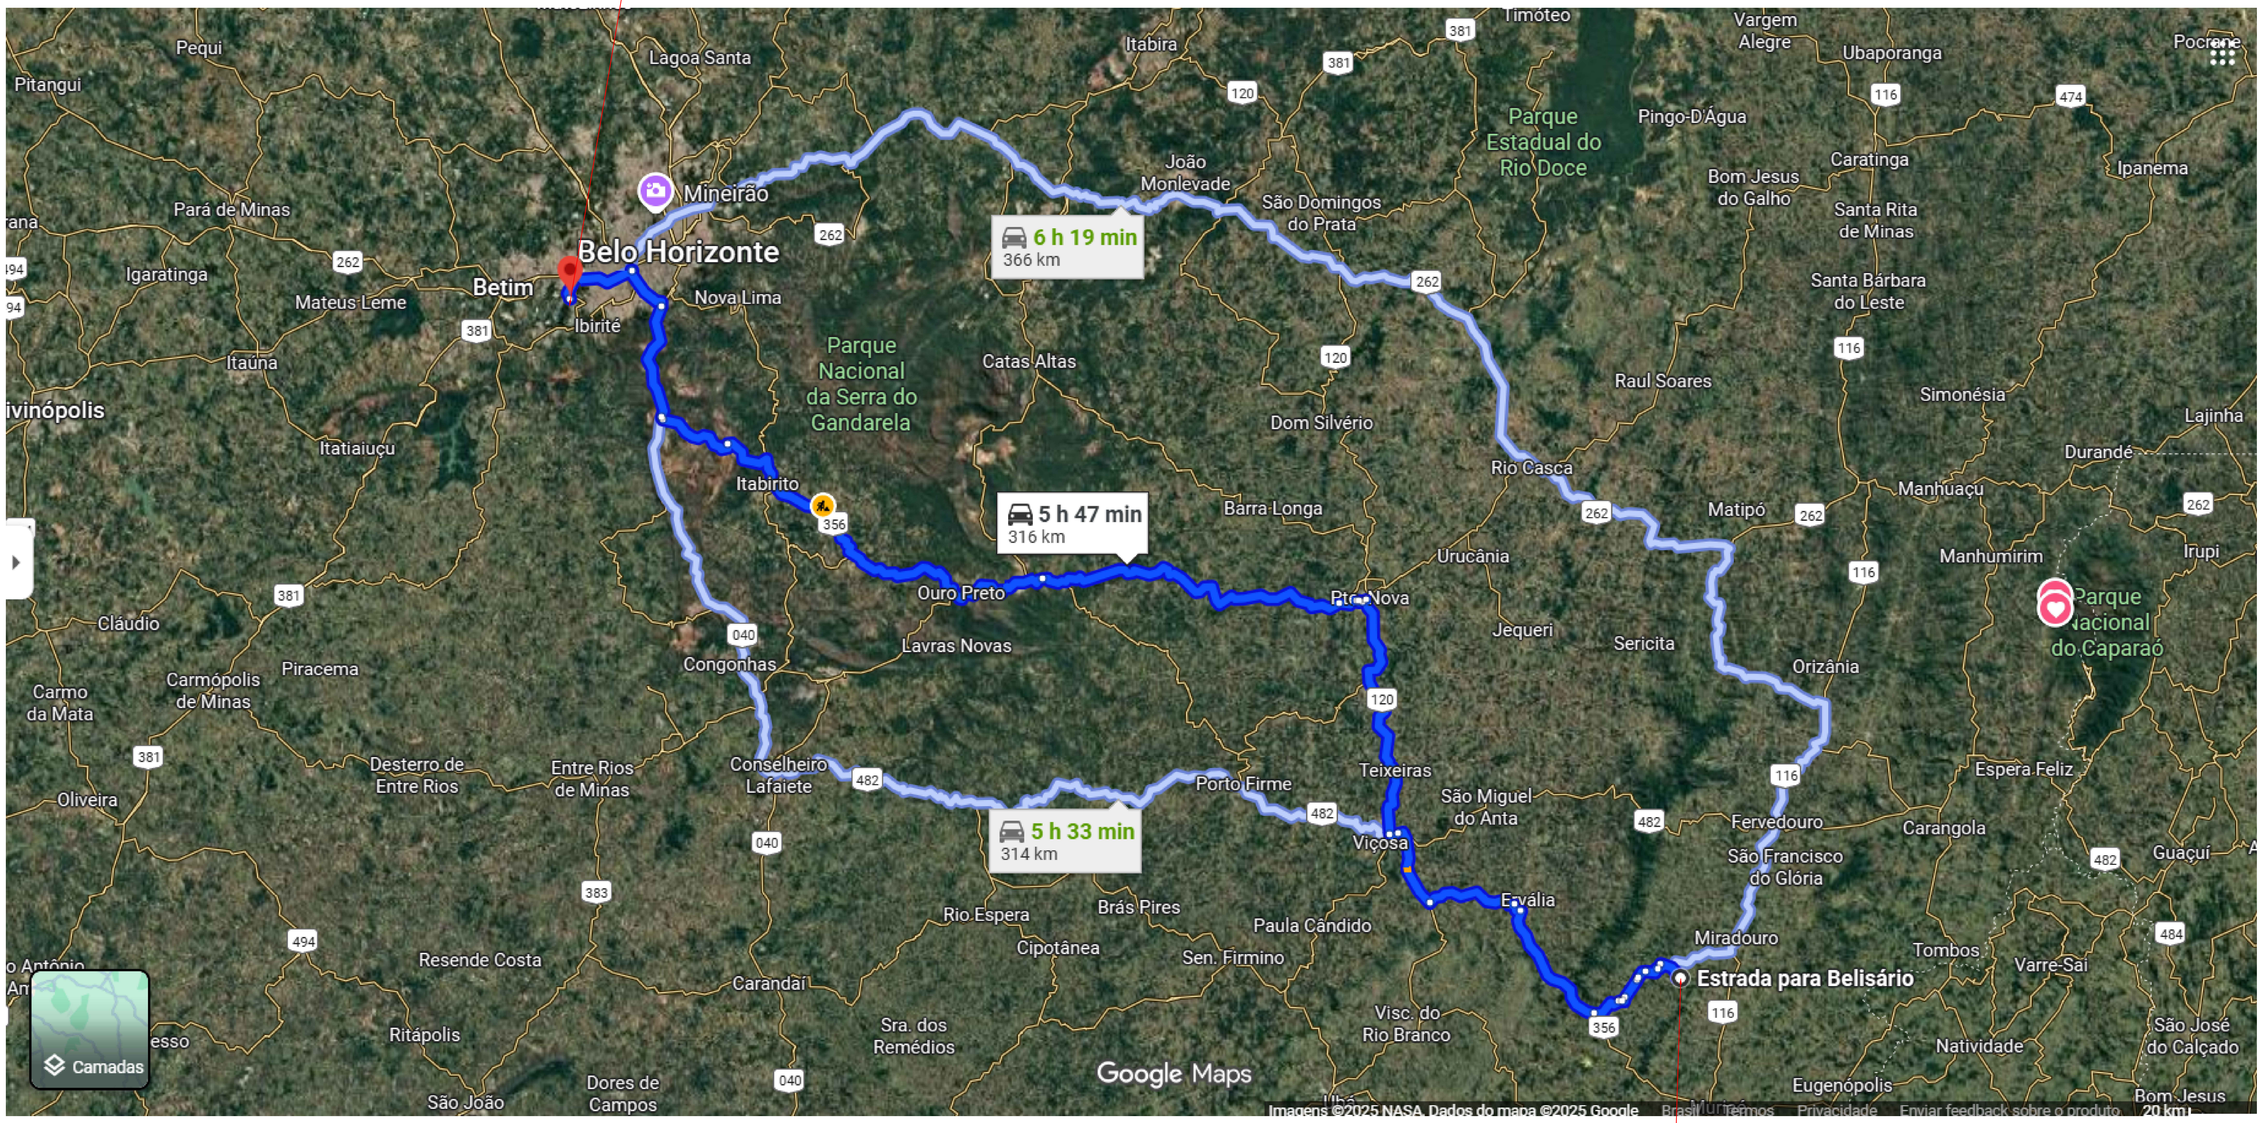


INICIO DO TRECHO
20°55'47.2"S 42°26'56.8"W

## LEGENDA

- Faixa de Domínio DEER/MG
- Faixa "Non Aedificandi"
- Eixo da rodovia
- Cerca de arame 4 fios
- Curva de nível Mestras (5m em 5m)
- Curva de nível Intermediária (1m em 1m)
- Perfil Longitudinal da Pista existente
- Linha de Visibilidade
- Pistas
- Canteiros
- Sarjetas
- Transposição de Sarjetas
- Meio Fios
- Corpo de BSTC
- Caixa Coletora
- Árvore a ser retirada Est: 00+00 Conforme estaca demarcada

## DADOS DO IMÓVEL

## ABREVIATURAS / OBSERVAÇÕES

ÓRGÃO FISCALIZADOR

DEER/MG / DIRETORIA DE PROJETOS

Documento assinado digitalmente
ARLAN DO CARMO MENDONÇA
Data: 03/12/2025 16:15:30-0300
Verifique em https://validar.iti.gov.br

Arlan do Carmo Mendonça
CREA MG 177324/D

OBJETO: PROJETO DE DMT

DESCRIÇÃO: DETALHAMENTO DE PAVIMENTÃO DE ESTRADAS

ESTRADA: IMPLANTAÇÃO | RUA: Estrada de Muriaé - MG ao distrito de Belisário

CIDADE: MURIAÉ - MG | SEGMENTO/ESTAQUEAMENTO: EST_0+0,00 A EST_104+0,00

CLIENTE / PROPRIETÁRIO: Prefeitura Municipal de MURIAÉ - MG 17.947.581/0001-76

ESCALA: INDICADAS PROJETO | ÁREA: - | PERÍMETRO: - | DESENHISTA: - | DATA: 10/2025 | FOLHA: PGR 001 | A1 01/01

ARQUIVO: É PROIBIDO A REPRODUÇÃO TOTAL OU PARCIAL DESTE PROJETO, SEM A AUTORIZAÇÃO DO PROFISSIONAL RESPONSÁVEL - LEI Nº9610 (19/02/1998) ARTIGO 7º - INCISO X