
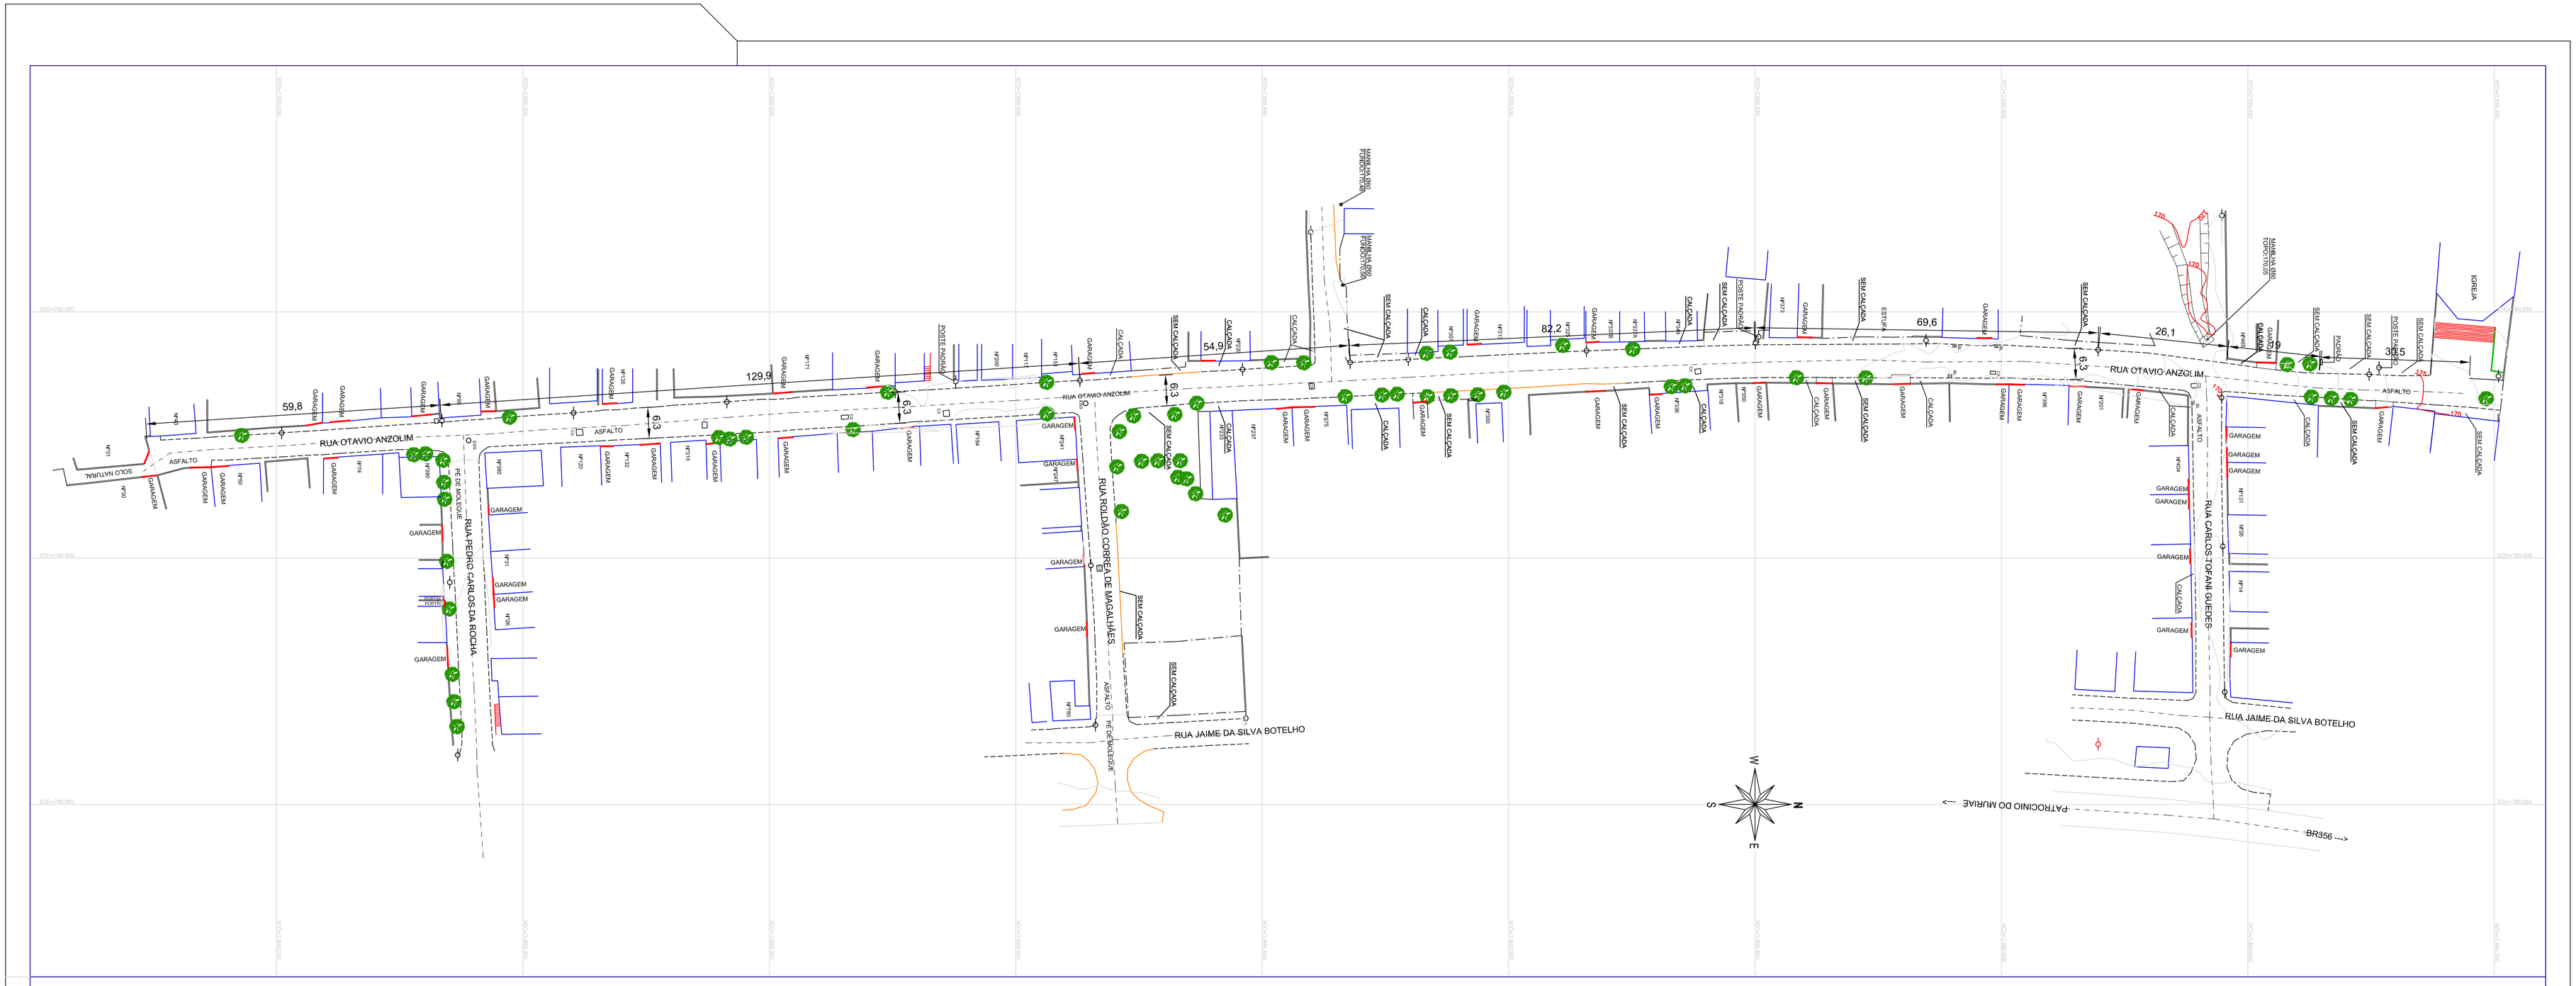


RECAPEAMENTO ASFALTICO DISTRITO SAPUCAIA

SEÇÃO TRANSVERSAL - AA - ESC 1:25

Escala: 1:25

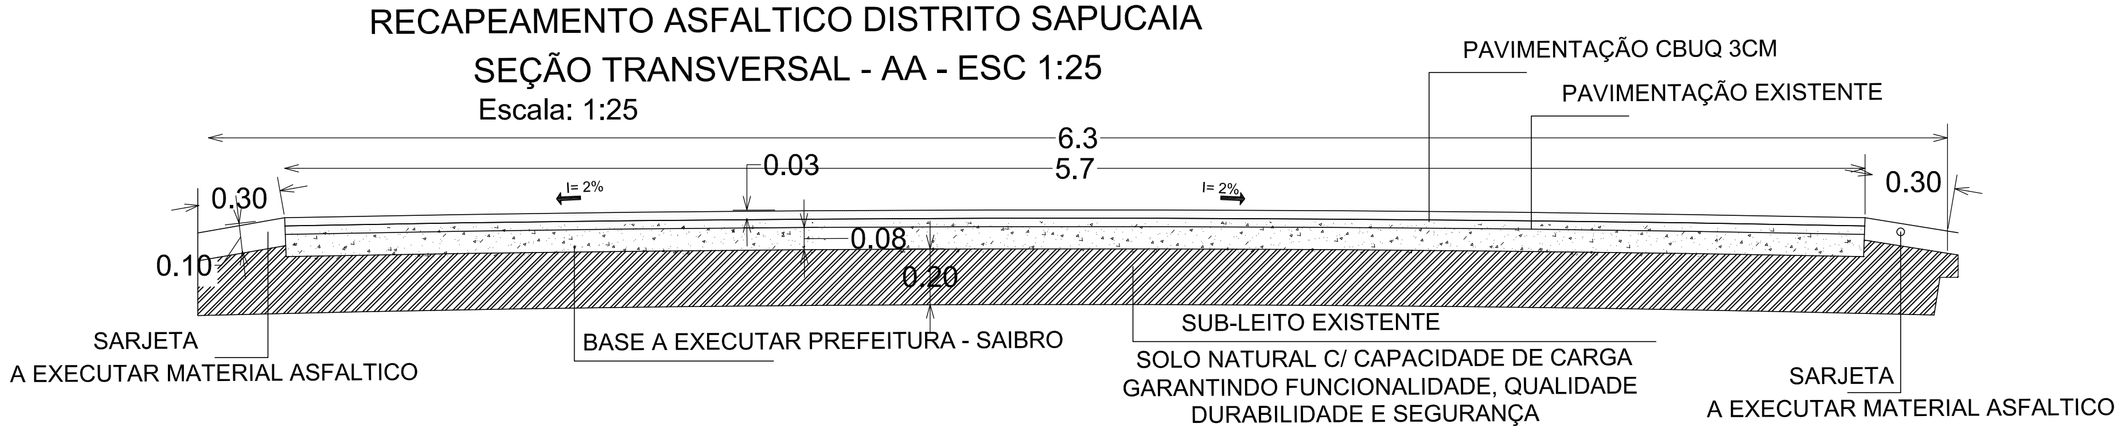

NOTA: HÁ CALÇADA EM TODOS OS LOCAIS ONDE NÃO DENOMINADO " SEM CALÇADA".

CONVENÇÕES

ÁRVORE	BORDO
CAIXA ÁGUA PLUVIAL	CERCA
ESGOTO	MEIO FIO
POSTE	MURO
BOCA DE LOBO	MURETA
EDIFICAÇÃO	ASFALTO
TALUDE	
CORREGOS/ RIOS/RIBEIRÕES	

NO NV

Sistema de Coordenadas
Coordenadas Planas Topográficas
Elipsóide SIRGAS 2000
Meridiano Central W -45°
Coordenadas geodésicas do Ponto:
Lat:
Long:
Convergência:
Levantamento Realizado Utilizando
Estação Total Leika TS 02 - Para Poligonal
GPS GARMIM MAP 60CSX - Apenas para Localização

Áreas:	
Área do Levantamento:	3.569,40 m²

Prefeito Municipal

PAULO AZIZ DAHER

Resp. Téc:
MARCUS PAULO DE SOUZA LIMA:94607125687
Assinado de forma digital por MARCUS PAULO DE SOUZA LIMA:94607125687
Dados: 2024.04.26 13:57:16 -03'00'

MARCUS PAULO DE SOUZA LIMA
ENG CIVIL–CREA 71.191/D–MG

Projeto:	PROJETO DE RECAPEAMENTO ASFALTICO
Folha:	01 / 01
Objeto:	RUA OTÁVIO ANZOLIM, RUA ROLDÃO CORREA DE MAGALHÃES
Endereço:	BAIRRO SAPUCAIA
Contratante:	PREFEITURA MUNICIPAL
Município:	PATROCÍNIO DO MURIAÉ - CNPJ: 17.947.607/0001-86
Comarca:	MURIAE
Estado (UF):	MINAS GERAIS
Escala:	1/500
Data:	25/03/2023
ART:	MG20232147749
Aprovação:	