

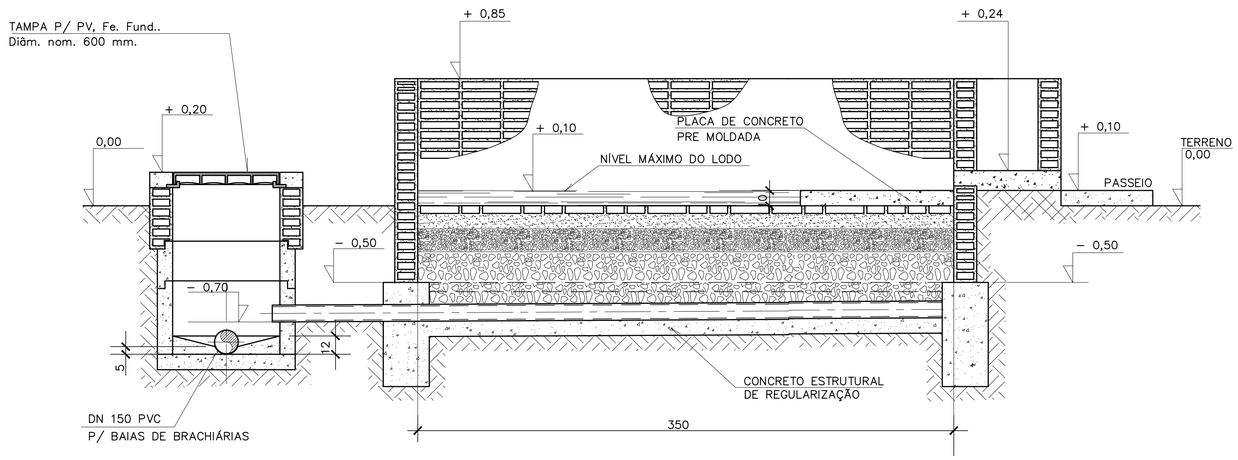



CORTE B–B
LEITO DE SECAGEM
ESC.: 1:20

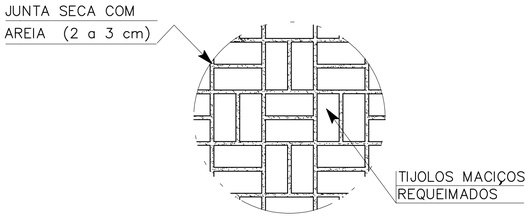

DETALHE Nº 01
DISPOSIÇÃO DOS TIJOLOS
ESC.: 1:20

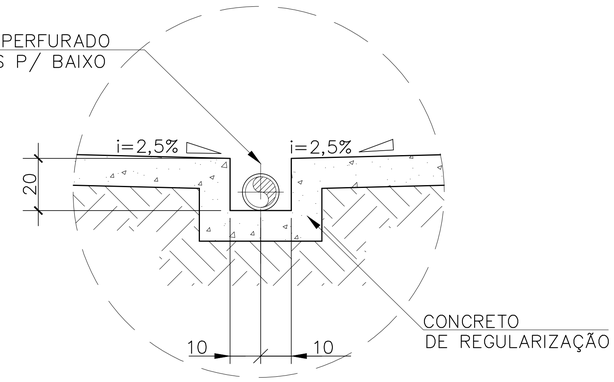

DETALHE Nº 03
DRENO
ESC.: 1:10

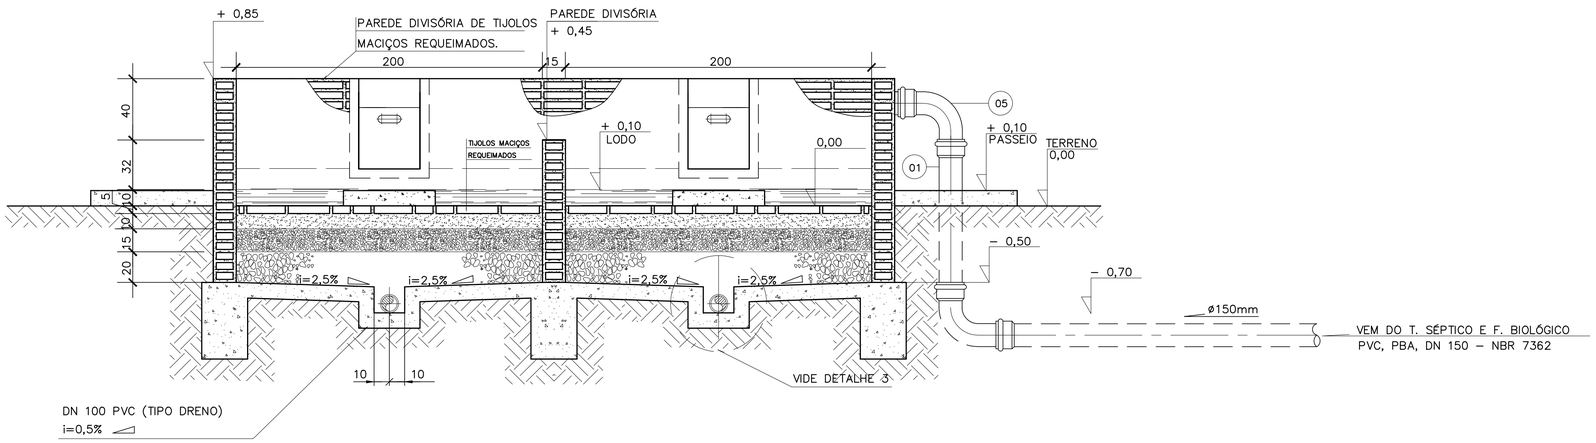

CORTE A–A
LEITO DE SECAGEM
ESC.: 1:20

ESPECIFICAÇÕES:

1– PARA A FUNDAÇÃO DO LEITO DE SECAGEM DE LODOS, RECOMENDA–SE UM CONCRETO DE REGULARIZAÇÃO, PARA SOLO DE BOA RESISTÊNCIA, CASO CONTRÁRIO RECOMENDA–SE UMA FUNDAÇÃO DE RADIER, ARMAÇÃO DE FERRO E CONCRETO ESTRUTURAL.

2– O LEITO DRENANTE DEVERÁ SER COLOCADO CONFORME ESPECIFICADO ACIMA, SENDO QUE A AREIA DEVERÁ SER LAVADA, E OS TIJOLOS MACIÇOS COLOCADOS ALTERNADAMENTE CONFORME DETALHADO NA PRACHA ANEXA.

3– AS PAREDES SERÃO CONSTRUÍDAS DE ALVENARIA DE TIJOLOS MACIÇOS DE 1ª QUALIDADE, COM REBOCO DO TIPO PAULISTA, NAS SUPERFÍCIES INTERNA E EXTERNA, COM APLICAÇÃO DE DUAS DEMÃOS DE TINTA ASFÁLTICA, TIPO IGOL DA SIKA, NAS PAREDES INTERNAS DO LEITO DE SECAGEM.

4– AS PAREDES EXTERNAS RECEBERÃO PINTURA LÁTEX, NA COR A SER DEFINIDA, DE ACORDO COM AS DEMAIS UNIDADES DO SISTEMA.

OBSERVAÇÃO:
COTAS TOPOGRÁFICAS EM METRO E DIMENSÕES EM CENTÍMETRO, SALVO INDICAÇÃO CONTRÁRIA.

ESCALA 1:20 — 0 — 1m — 2m

RESUMO:

ÁREA ÚTIL DO LEITO DE SECAGEM 01 = 11,25 M2

ÁREA ÚTIL DO LEITO DE SECAGEM 02 = 11,25 M2

ÁREA ÚTIL TOTAL DOS LEITOS DE SECAGEM = 22,50 M2

REV.	DESCRIÇÃO	DATA	EXEC.	VERIF.	APROV.
001	PARA APROVAÇÃO DA PREFEITURA MUNICIPAL	SET/25	JSM	LFSM	--

CONTRATADA: FRAGA MARQUES Soluções em Engenharia

Nº DO CONTRATO: 000/2025
RESP. TEC.: LUAN FERREIRA DE S. MARQUES
REG. CREA: 2014140512/D

CONCEDENTE:
GOLDSTEIN AGOSTINI DA MATTA
PREFEITO MUNICIPAL

RESPONSÁVEL TÉCNICO:
LUAN FERREIRA DE SOUZA
MARQUES:09064490651
Assinado de forma digital por LUAN FERREIRA DE SOUZA MARQUES:09064490651
LUAN FERREIRA DE SOUZA MARQUES
ENGENHEIRO CIVIL

PROPRIETÁRIO:
PREFEITURA MUNICIPAL DE PATROCÍNIO DO MURIAÉ/MG

OBJETO:
MELHORIAS SANITÁRIAS DOMICILIARES

LOCALIZAÇÃO:
ZONA RURAL
CONFORME LENE

CONTEUDO:
MELHORIAS SANITÁRIAS DOMICILIARES
LEITO DE SECAGEM PARA LODO
CORTE A–A, CORTE B–B E DETALHES

DATA: OUTUBRO/2025
ESCALA: INDICADA
ARQUIVO: DES.035.2025–MG.PAT.MSD.BAS.001=0

02/02

CONFIGURAÇÃO DAS PENAS EM ESCALA

	RED	YELLOW	GREEN	CYAN	BLUE	MAGENTA	WHITE	8
	0.1	0.2	0.3	0.4	0.5 CF	0.6	0.7	0.8

ESCALA 1=1

ARQUIVO

Plotter&print Computação Gráfica – 221–10 30 – E–mail: plotter@terra.com.br