

Y= 7655350

Y= 7655300

Y= 7655250

Y= 7655200

X= 787300

X= 787350


X= 787400

X= 787450



X= 787500

PLANTA BAIXA  
ESC.: 1:1500

SEÇÃO TIPO  
ESC.: 1:50

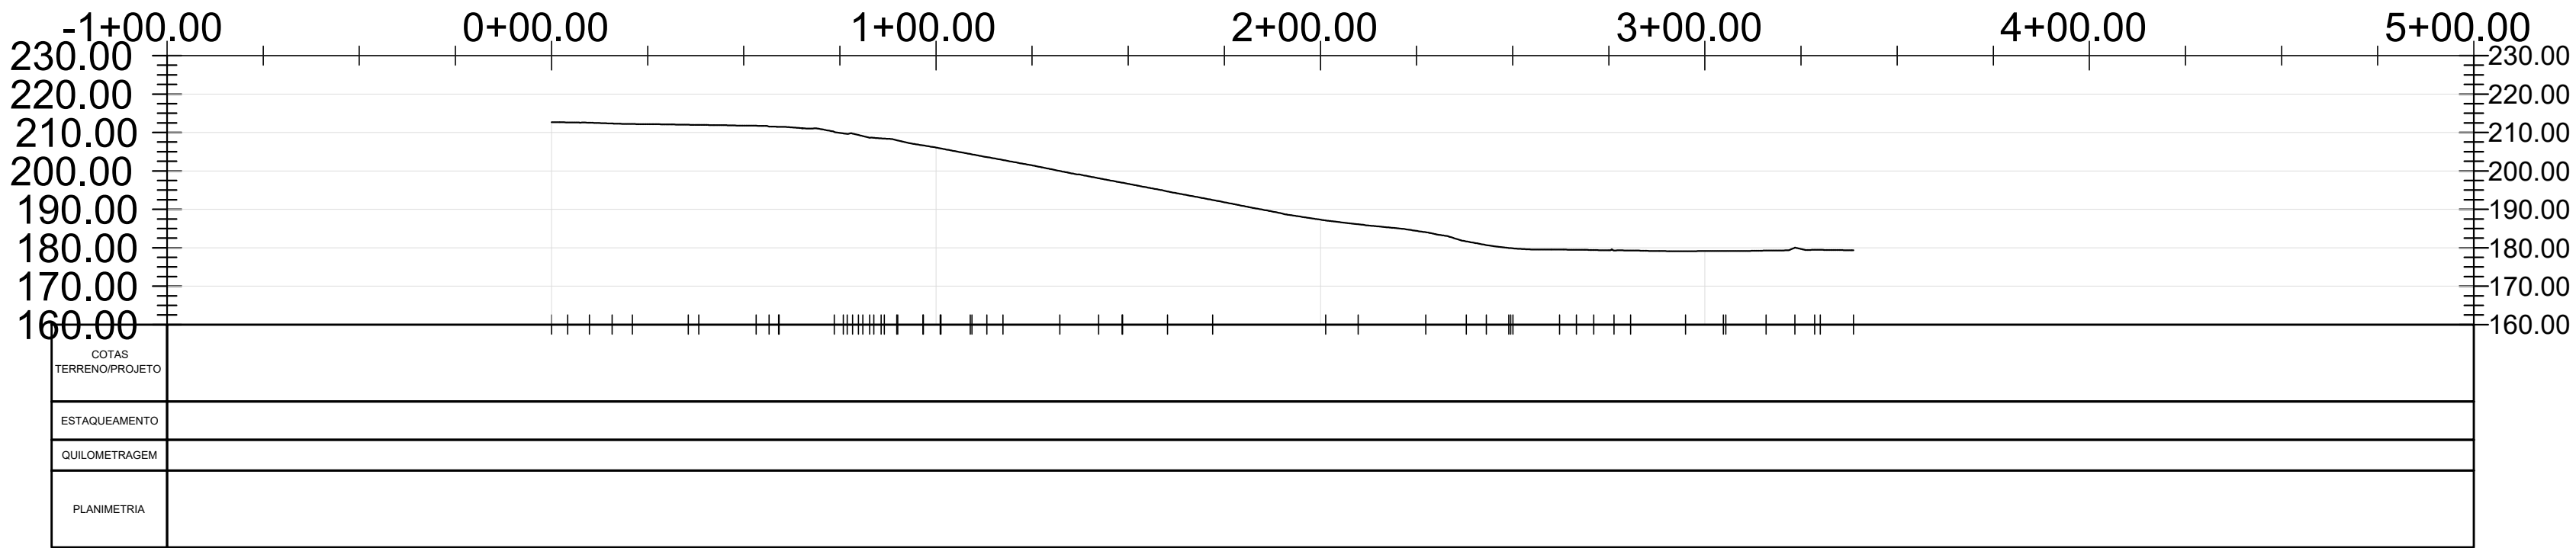

DISPOSITIVOS DE CONTEÇÃO - LATERAL E TRANSVERSAL

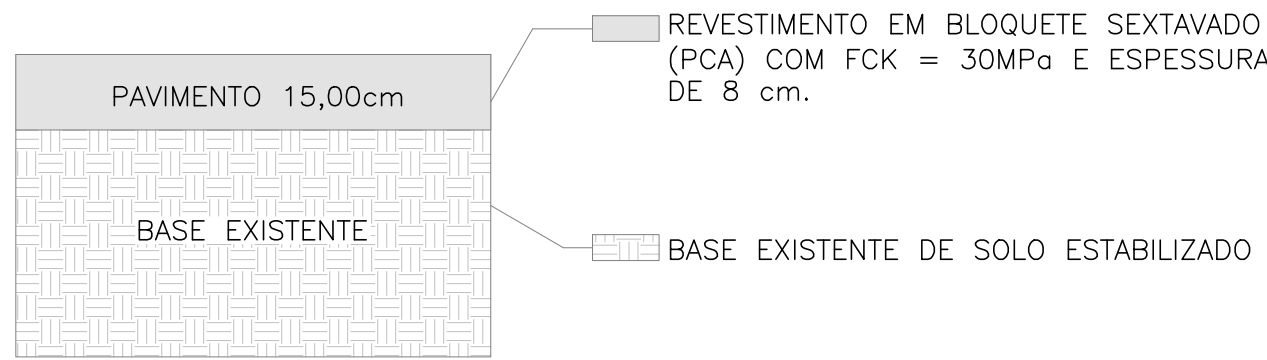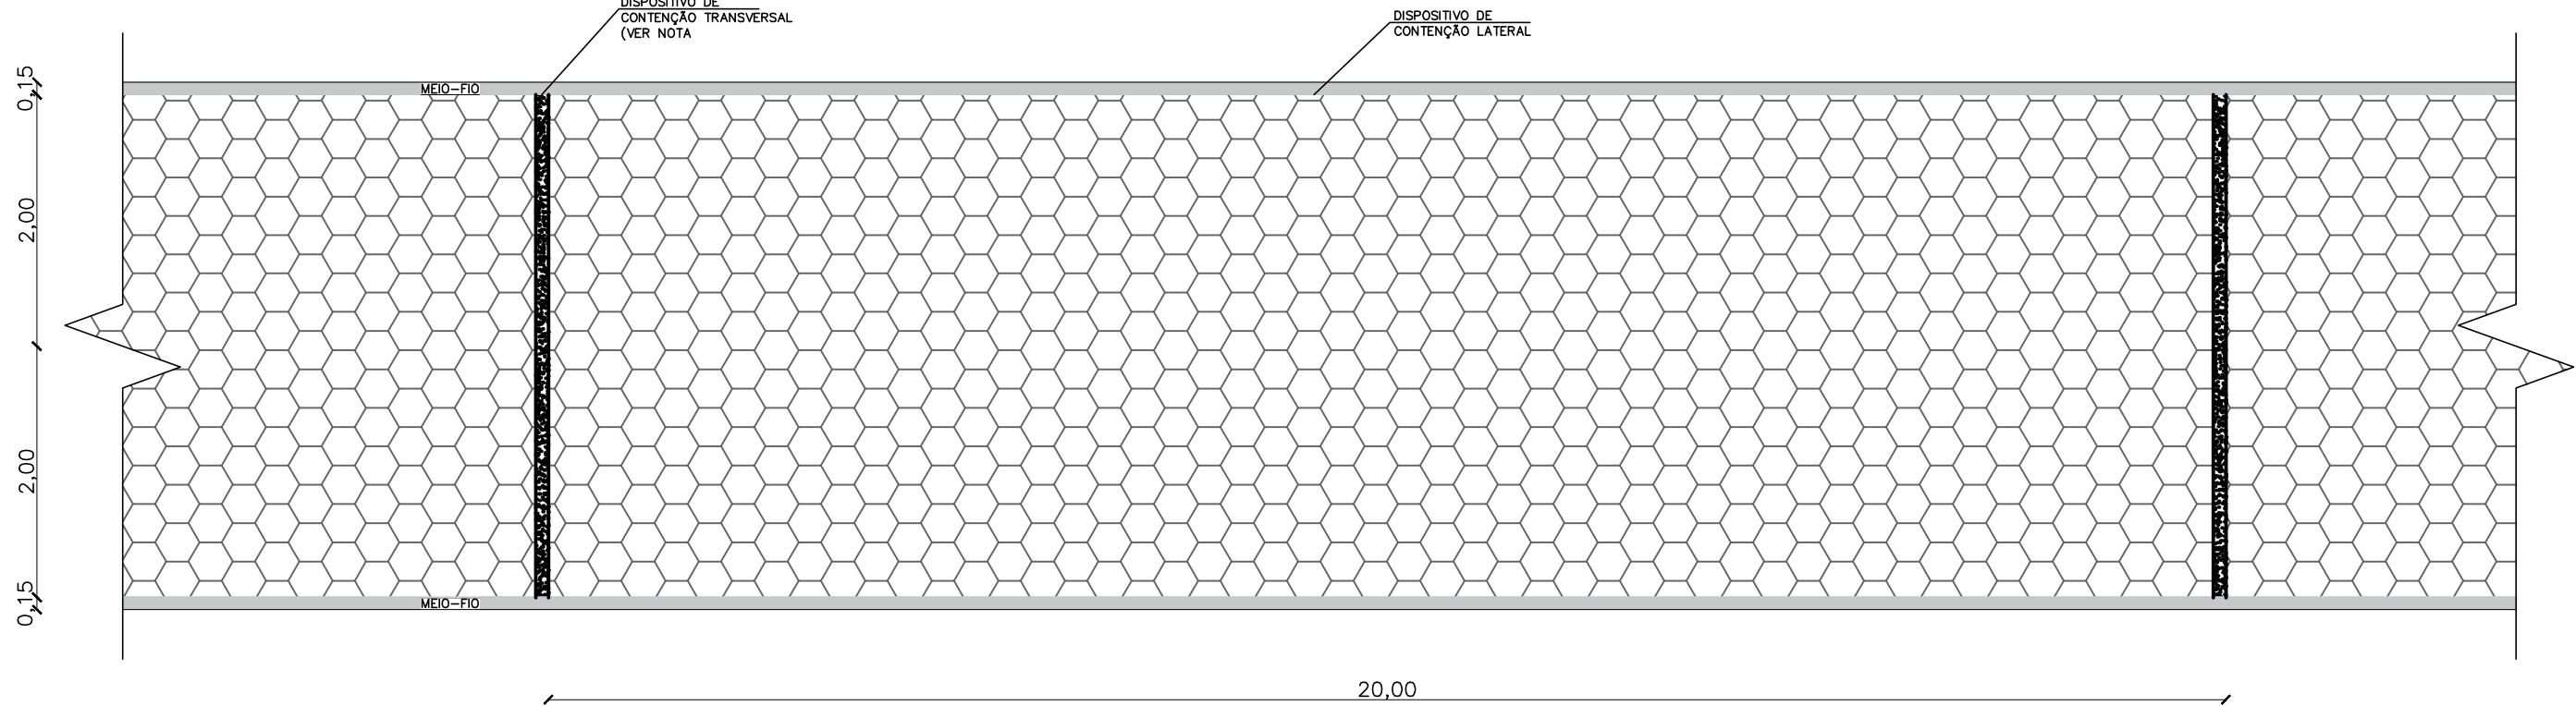

DETALHE CAMADAS DO PAVIMENTO  
ESC.: 1:20

### LEGENDA E ESPECIFICAÇÃO

| SERVIÇOS A EXECUTAR |                                                                                        | QUANT.   |
|---------------------|----------------------------------------------------------------------------------------|----------|
| TIPO                |                                                                                        |          |
| 1                   | BLOQUETE SEXTAVADO 8CM DE ESPESSURA                                                    | 1.000 m² |
| 2                   | GUIA (MEIO FIO), MOLDADA IN LOCO EM TRECHO RETO COM EXTRUSORA. 15 BASE X 22 CM ALTURA. | 496,50 m |
| 3                   | ÁREA SEM PAVIMENTAÇÃO ( SOLO NATURAL)                                                  | 646,09m² |

|                                                                         |                                        |                                               |       |        |       |
|-------------------------------------------------------------------------|----------------------------------------|-----------------------------------------------|-------|--------|-------|
|                                                                         |                                        |                                               |       |        |       |
| 001                                                                     | PARA APROVAÇÃO DA PREFEITURA MUNICIPAL | JUN/26                                        |       |        | --    |
| REV.                                                                    | DESCRIÇÃO                              | DATA                                          | EXEC. | VERIF. | APROV |
| CONTRATADA:                                                             |                                        | N° DO CONTRATO: XXX/2026                      |       |        |       |
|                                                                         |                                        | RESP. TEC.: JORGE CÉLIO FRAGA GODINHO         |       |        |       |
|                                                                         |                                        | REG. CREA: RJ 2014140455/D                    |       |        |       |
| CONCEDENTE:                                                             |                                        | RESPONSÁVEL TÉCNICO:                          |       |        |       |
| GOLDSTEIN AGOSTINI DA MATA<br>PREFEITO MUNICIPAL                        |                                        | JORGE CÉLIO FRAGA GODINHO<br>ENGENHEIRO CIVIL |       |        |       |
| PROPRIETÁRIO: PREFEITURA MUNICIPAL DE PATROCÍNIO<br>DO MURIAÉ – MG      |                                        |                                               |       |        |       |
| OBJETO: PROJETO DE CALÇAMENTO                                           |                                        |                                               |       |        |       |
| LOCALIZAÇÃO: ESTRADA MORRO DO GATO, ZONA RURAL                          |                                        |                                               |       |        |       |
| CONTEÚDO: PROJETO BÁSICO<br>PROJETO GEOMÉTRICO<br>PLANTA BAIXA E SEÇÕES |                                        |                                               |       |        |       |
| DATA: JUNHO/2026                                                        |                                        | ESCALA: INDICADA                              |       | 01/01  |       |
| ARQUIVO:                                                                |                                        |                                               |       |        |       |