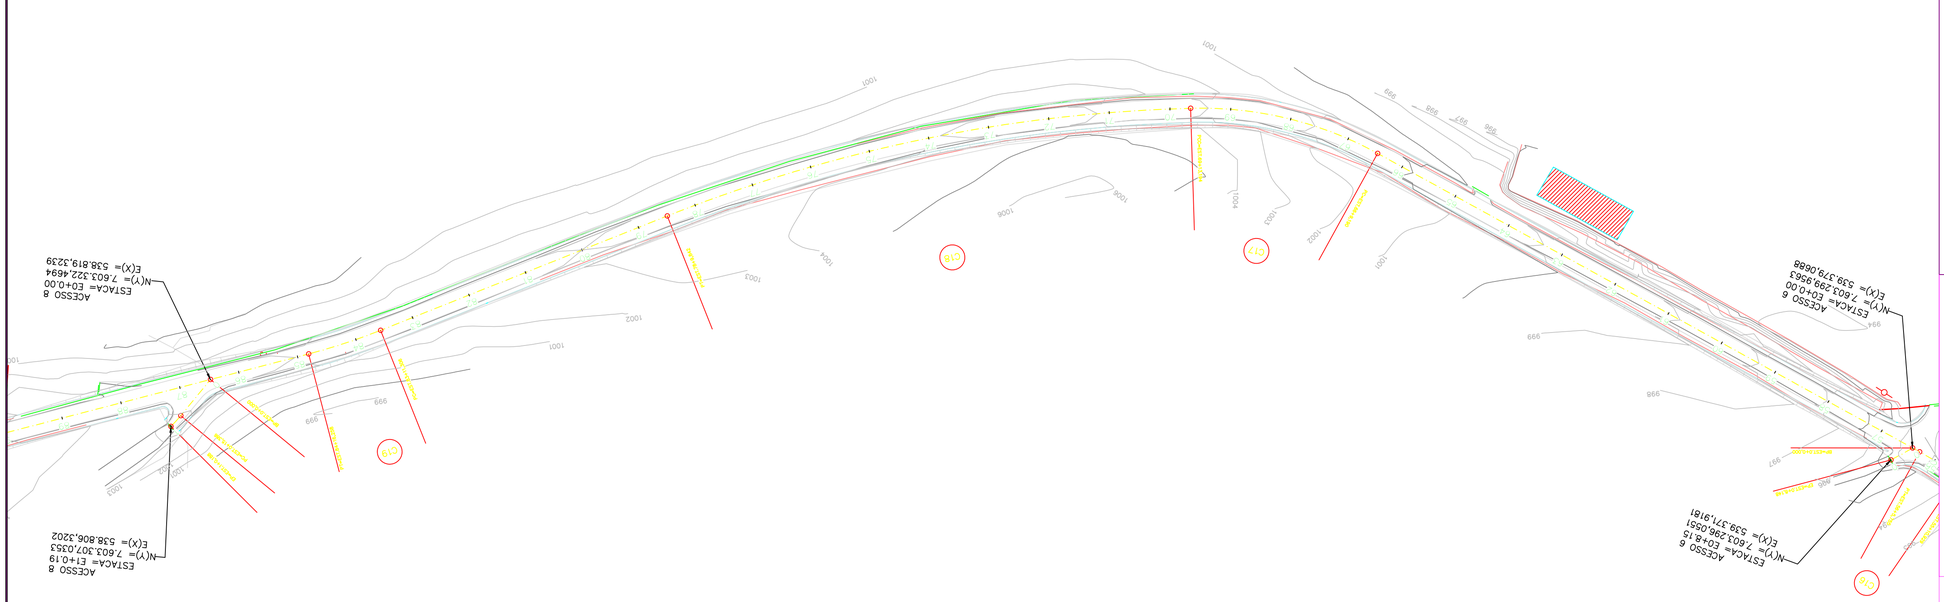

PLANTA

ESCALA 1:500

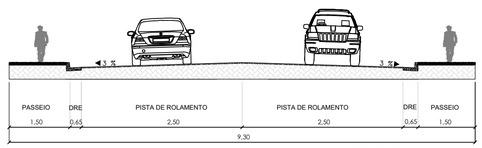

SEÇÃO TIPO - "9.30 m" - CAIMENTO DUPLO
SEM ESCALA

QUADRO DE CURVAS
AV. JOSÉ LIMA DE SOUZA

Nº	AC	R (m)	T (m)	D (m)	PC	PT	PONTO	PC	PI	PT
CI17	30°33'36"	120,00	32,78	64,00	66+9,19	69+13,19	N E	7603396,8087 539203,1472	7603412,6195 539174,4287	7603411,6325 539141,6604
CI18	20°14'15"	500,12	89,25	176,65	69+13,19	78+9,84	N E	7603411,6325 539141,6604	7603409,2911 539052,4371	7603376,2308 538969,5317
CI19	7°08'54"	200,00	12,49	24,95	83+11,31	84+16,26	N E	7603338,6461 538875,2861	7603334,0187 538863,6825	7603330,8711 538851,5933

PERFIL LONGITUDINAL

ESCALA 1:1000

OBSERVAÇÕES

OBSERVAÇÕES GERAIS:

1 – MEDIDAS, COORDENADAS E ELEVAÇÕES EM METRO, EXCETO ONDE INDICADO

2 – PODERÃO OCORRER AJUSTES EM CAMPO QUANDO A EXECUÇÃO DA OBRA POR DETERMINAÇÃO DA PREFEITURA.

LEGENDA

CURVAS DE NÍVEL
BORDO PROJETADO
EIXO PROJETADO
BORDO EXISTENTE
MURO
MEIO–FIO EXISTENTE
CORREGO
CERCA DIVISA
PLACA
PORTÃO
FERROVIA
POSTE
TALUDE
BREJO
PONTE
PAVIMENTO EXISTENTE
TORRE CEMIG
OFF SET ATERRO
OFF SET CORTE
GREIDE PROJETADO
TERRENO NATURAL
ALA EXISTENTE

REVISÃO	DESCRIÇÃO	TIPO	ELABORADO	VERIFICADO	DATA
00	EMISSÃO INICIAL	EXE	MRP	GSV	10/02/2025

TIPOS DE EMISSÃO			
	ATP - ANTEPROJETO BSC - BÁSICO EXE - EXECUTIVO	APV - APROVADO PCT - P/ CONSTRUÇÃO ASB - "AS BUILT"	CNC - CANCELADO

PREFEITURA MUNICIPAL DE MINDURI
RUA PENHA, Nº99 – VILA VASSALO
MINDURI–MG – CEP.: 37447–000
TEL.: (35) 3326–1219

PROJETO DE INFRAESTRUTURA

AVENIDA JOSÉ LIMA DE SOUZA 3ª EMENDA, MINDURI–MG

PROJETO LOCALIZAÇÃO

AUTORIA DO PROJETO:

gov.br Documento assinado digitalmente
GABRIEL SALDONES VILLELA
Data: 19/05/2025 15:17:54-0300
Verifique em https://validar.iti.gov.br

GABRIEL SALDONES VILLELA
CREA MG – 257.294/D

CONTRATANTE DO PROJETO:

PREFEITURA MUNICIPAL DE MINDURI- CNPJ: 17.954.041/0001-10
RESPONSÁVEL DA CONTRATANTE- JOSE BENTO JUNQUEIRA DE ANDRADE NETO

DATA:	ESCALA:	CÓDIGO:
JANEIRO/2025	INDICADA	PRJ-GEO

TÍTULO DOS DESENHOS:
PLANTA GEOMÉTRICA - ESTACA 0+0,00 A ESTACA 7+10,00
PERFIL LONGITUDINAL
SEÇÃO TIPO
QUADRO DE CURVAS
QUADRO DE DIMENSÕES

PRANCHA: 01/01

DIREITOS AUTORAIS RESERVADOS; PROIBIDO REPRODUÇÃO, DIVULGAÇÃO OU ALTERAÇÃO SEM ORDEM EXPRESSA DO AUTOR,

TÍTULO DOS DESENHOS:
LOCALIZAÇÃO

FORMATO - A1
841x594mm