



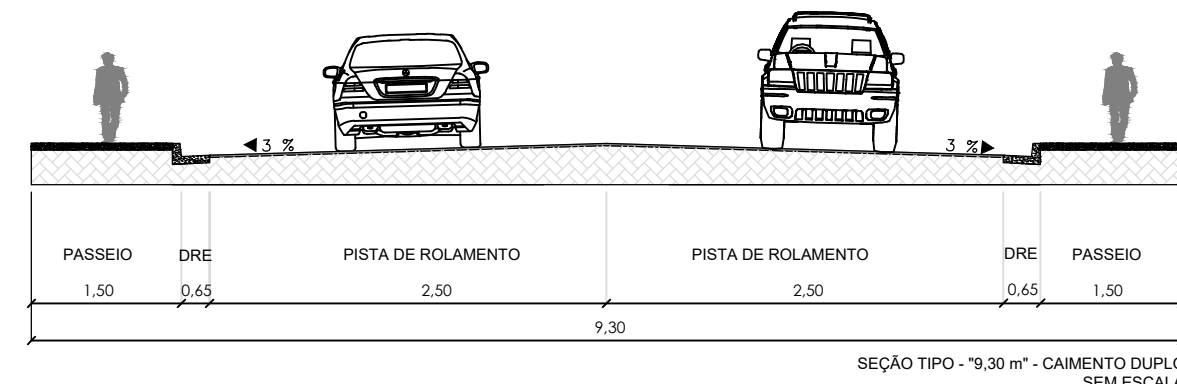


QUADRO DE CURVAS AV. JOSÉ LIMA DE SOUZA										
Nº	AC	R (m)	T (m)	D (m)	PC	PT	PONTO	PC	PI	PT
C17	30°33'36"	120,00	32,78	64,00	66+9,19	69+13,19	N E	7603396,8087 5392303,1472	7603412,6195 5391744,4287	7603411,6325 539141,6604
C18	20°41'15"	102,00	89,25	176,65	69+13,19	78+9,84	N E	7603411,6325 539141,6604	7603409,2911 539092,4371	7603376,2308 538989,5917
C19	7°08'54"	200,00	12,49	24,95	83+11,31	84+16,26	N E	7603338,6461 538975,2861	7603334,0187 538958,6825	7603330,8718 538955,5933

PLANTA
ESCALA 1:500

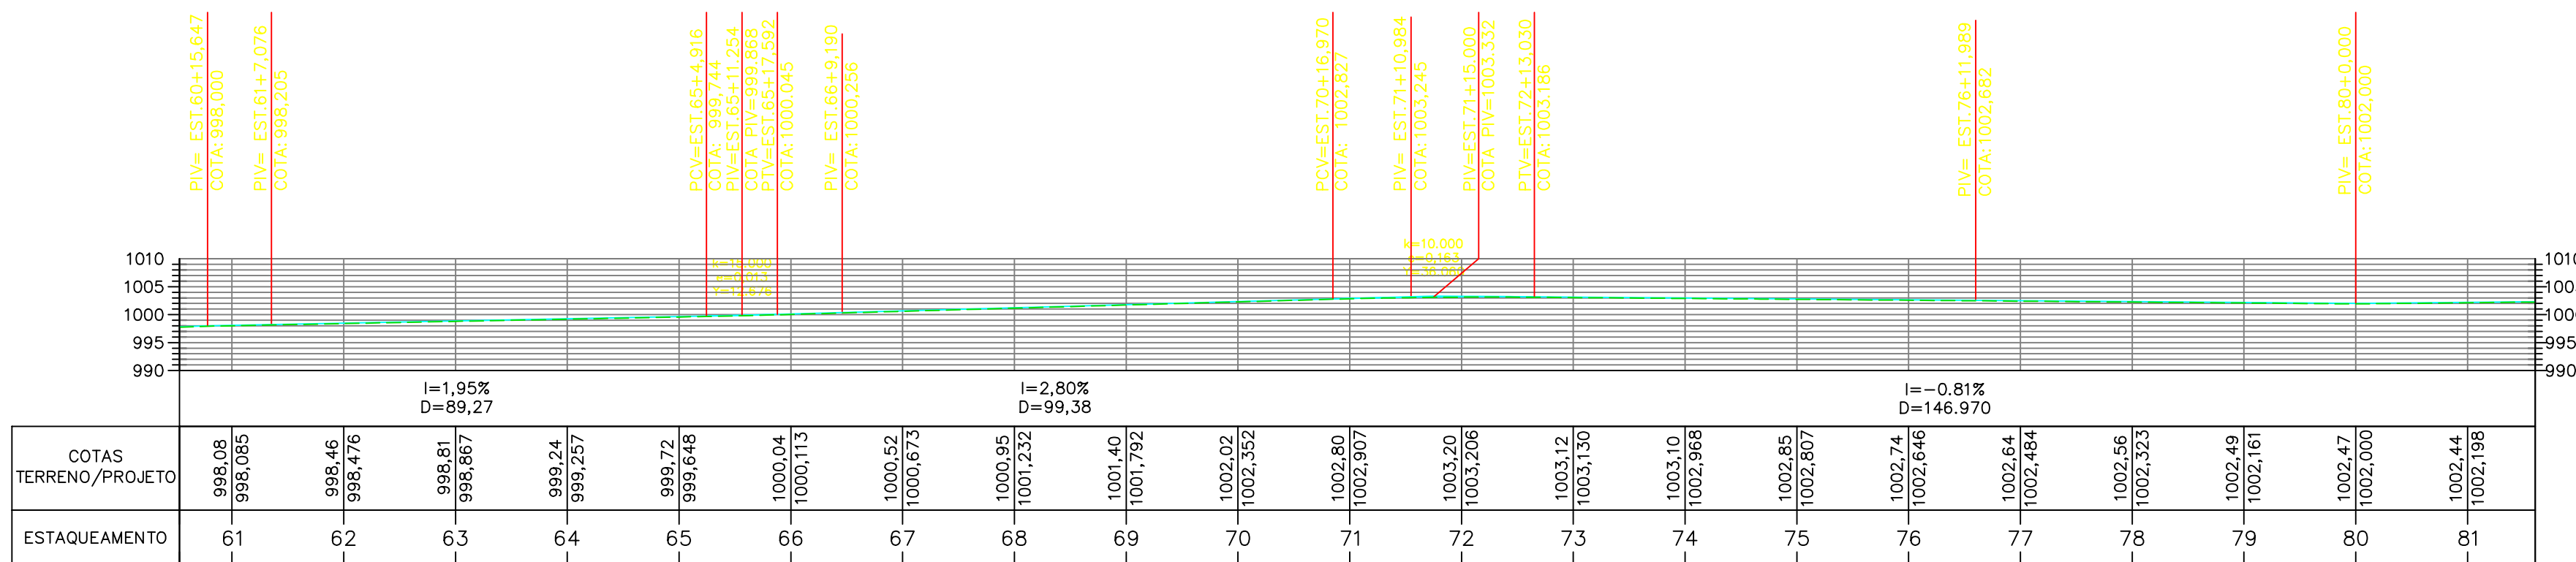

PERFIL AV. JOSÉ LIMA DE SOUZA

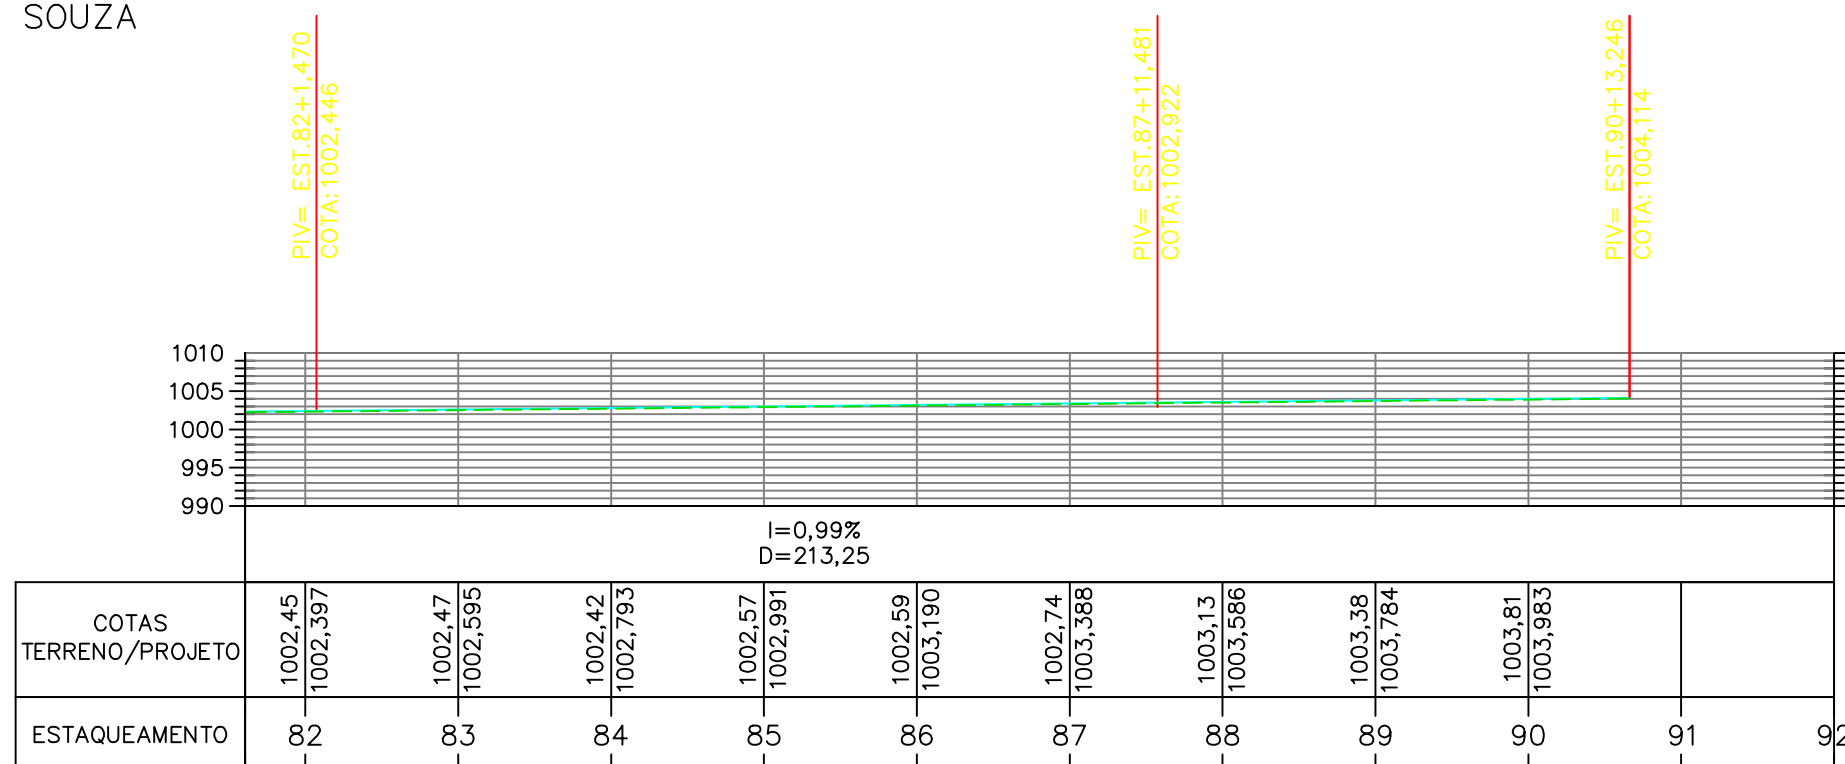

PERFIL AV. JOSÉ LIMA DE SOUZA


PERFIL LONGITUDINAL

OBSERVAÇÕES

OBSERVAÇÕES GERAIS:

- 1 - MEDIDAS, COORDENADAS E ELEVAÇÕES EM METRO, EXCETO ONDE INDICADO
- 2 - PODERÃO OCORRER AJUSTES EM CAMPO QUANDO A EXECUÇÃO DA OBRA POR DETERMINAÇÃO DA PREFEITURA.

LEGENDA

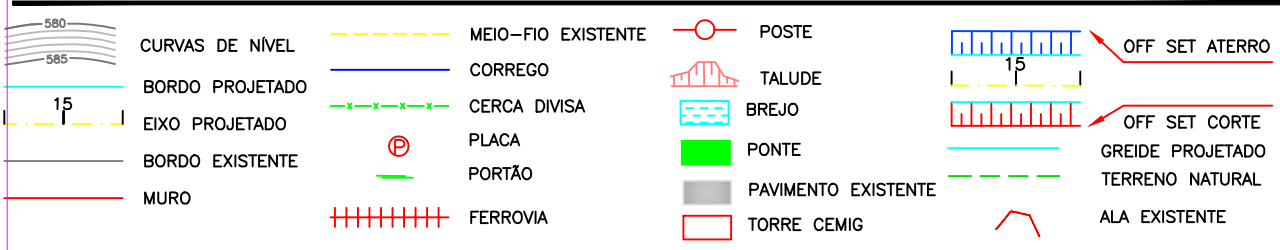

REVISÃO	DESCRIÇÃO	TIPO	ELABORADO	VERIFICADO	DATA
00	EMIÇÃO INICIAL	EXE	MRP	GSV	10/02/2021

TIPOS DE EMIÇÃO	ATP - ANTEPROJETO	APV - APROVADO	CNC - CANCELADO
	BSC - BÁSICO	PCT - P/ CONSTRUÇÃO	
	EXE - EXECUTIVO	ASB - "AS BUILT"	



PREFEITURA MUNICIPAL DE MINDURU

RUA PENHA, N°99 - VILA VASSALO
MINDURI-MG - CEP.: 37447-000
TEL.: (35) 3326-1219

PROJETO DE INFRAESTRUTURA

AVENIDA JOSÉ LIMA DE SOUZA 3ª EMENDA, MINDURI-MG

PROJETO GEOMÉTRICO

AUTORIA DO PROJETO:

CONTRATANTE DO PROJETO

GABRIEL SALDONES VILLELA
CREA MG - 257.294/0

PREFEITURA MUNICIPAL DE MINDURI- CNPJ: 17.954.041/0001-10

RESPONSÁVEL DA CONTRATANTE- JOSE BENTO JUNQUEIRA DE ANDRADE NET

DATA:
JANEIRO/2025

ESCALA:
INDICADA

CÓDIGO:
PRJ-GEO

TÍTULO DOS DESENHOS:
PLANTA GEOMÉTRICA - ESTACA 0+0,00 A ESTACA 7+10,00

HA: 01

PERFIL LONGITUDINAL
SEÇÃO TIPO
QUADRO DE CURVAS
QUADRO DE DIMENSÕES

DIREITOS AUTORAIS RESERVADOS; PROIBIDO REPRODUÇÃO, DIVULGAÇÃO OU ALTERAÇÃO SEM ORDEM EXPRESSA DO AUTOR.

TÍTULO DOS DESENHOS
GEOMETRICO

HA: 01/01

FORMATO -