


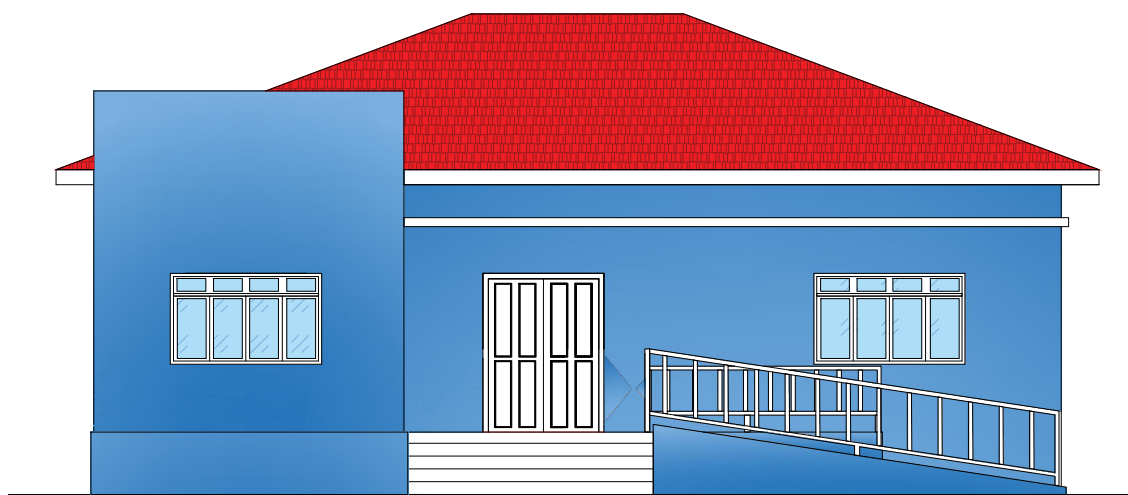


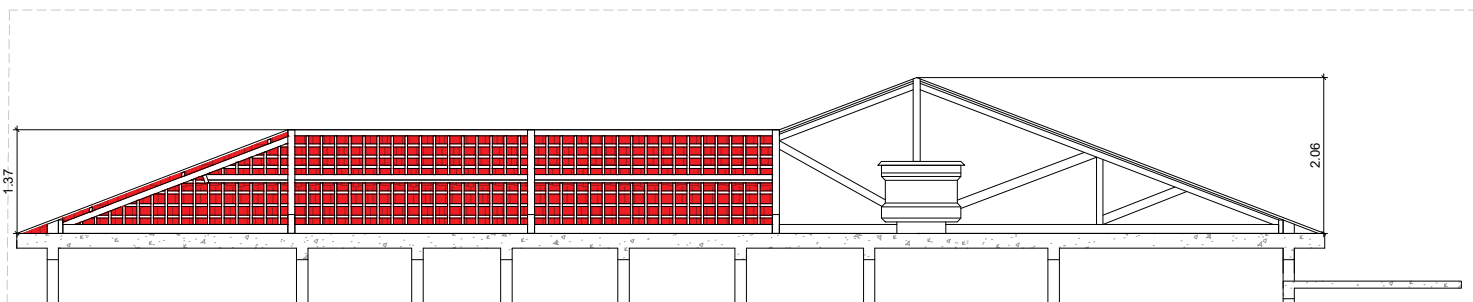


Fachada
ESCALA : 1/100

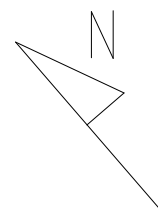


Corte BB cobertura
ESCALA : 1/100

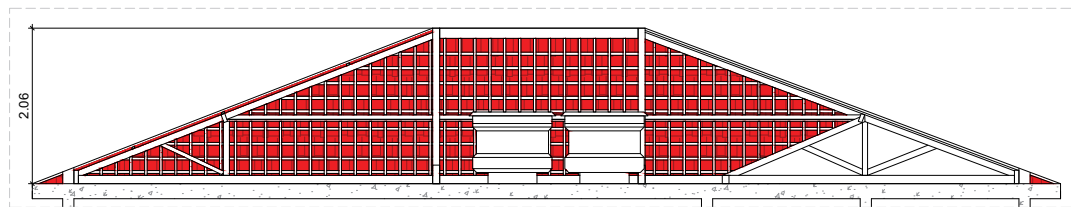

Corte AA cobertura
ESCALA : 1/100

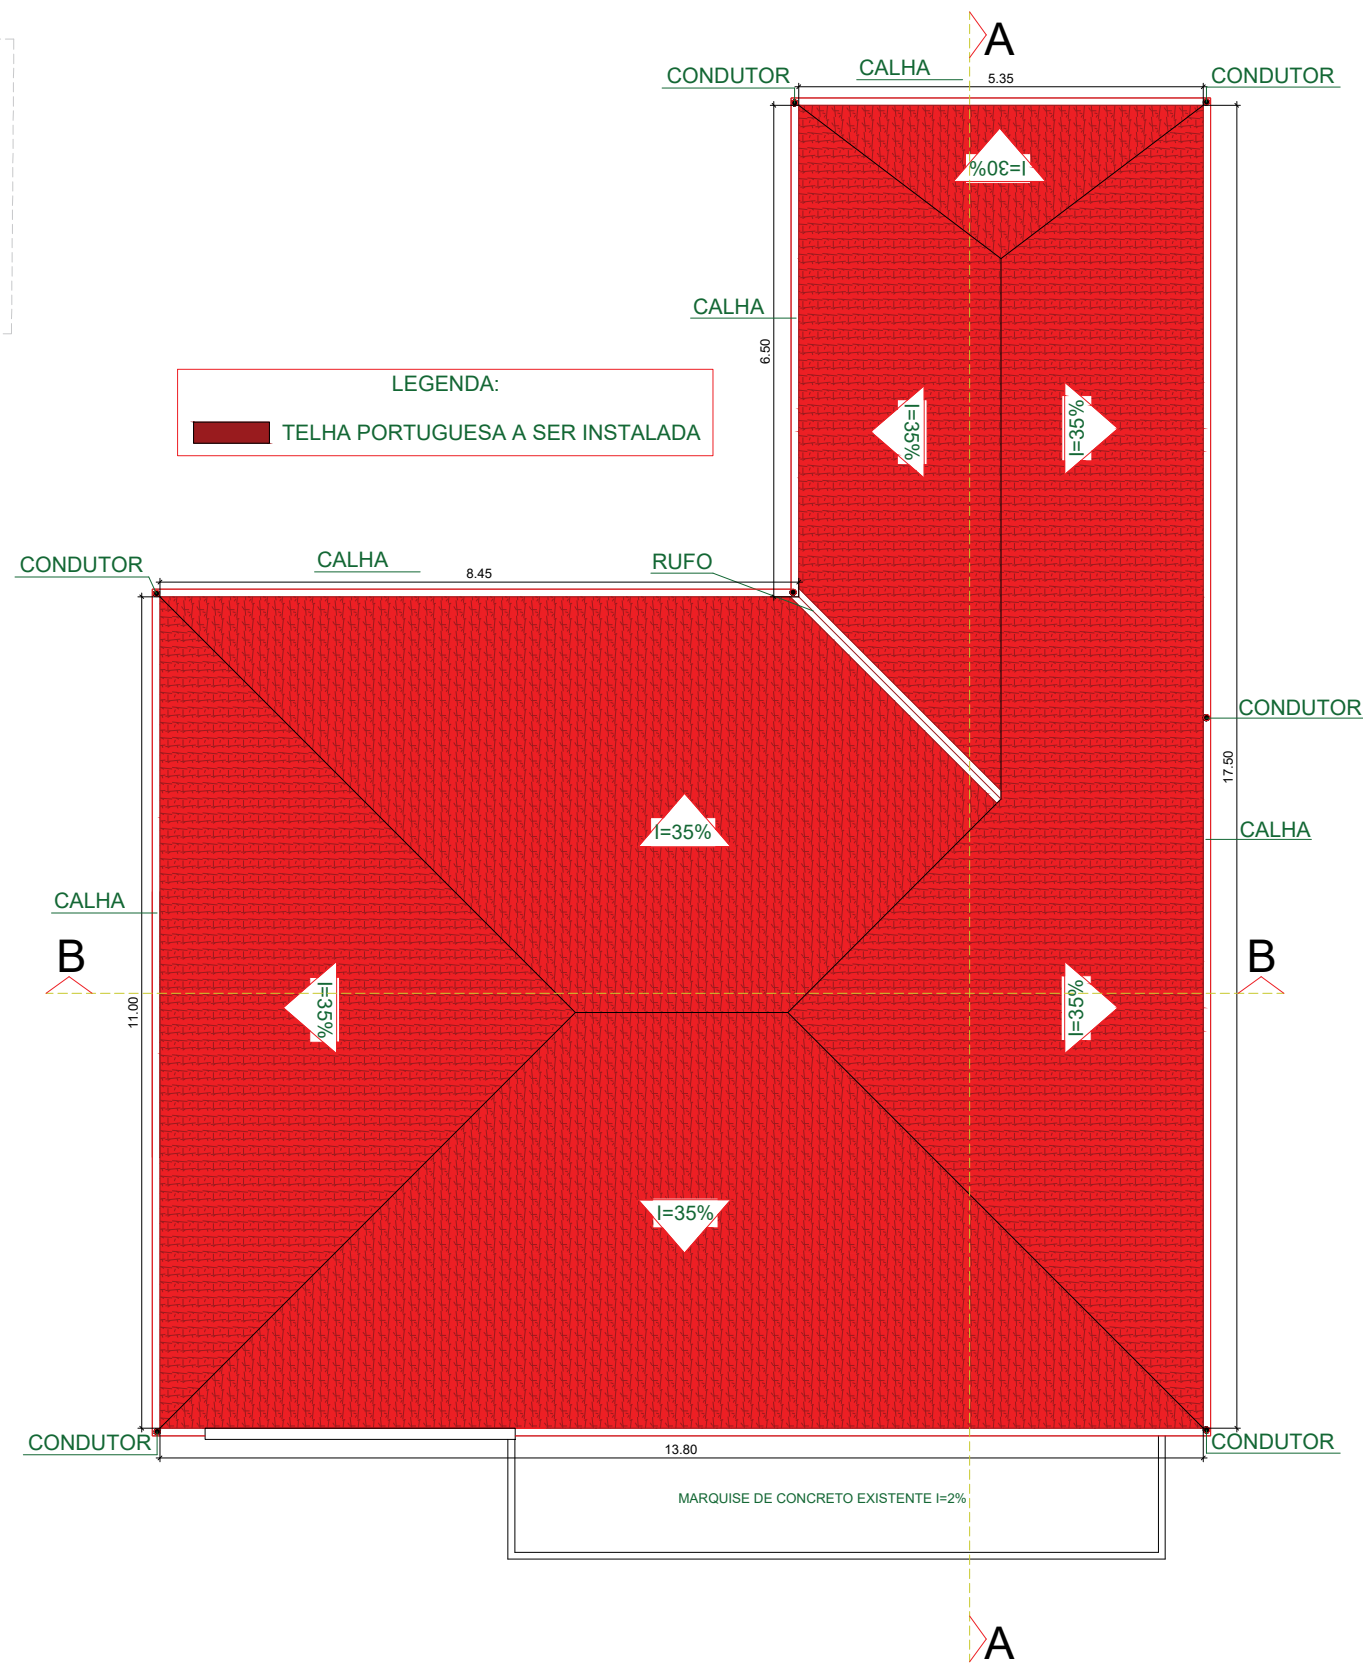

Cobertura a ser substituída
ESCALA : 1/100

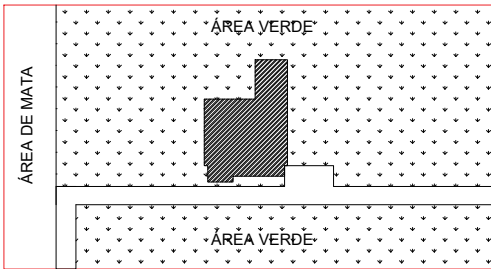ENDEREÇO DA OBRA: AV. PEDRO BELTRÃO Nº 200 BAIRRO: CENTRO		CAMBUQUIRA - MG.	
PROPRIETÁRIO: PREFEITURA MUNICIPAL DE CAMBUQUIRA		C.N.P.J 17.955.386/0001-98	
CORREDOR / ZONA: LOCAL			
CATEGORIA DE USO:			
SITUAÇÃO:		PROPRIETÁRIO: PREFEITURA MUNICIPAL DE CAMBUQUIRA CNPJ:17.955.386/0001-98 AUTOR DO PROJETO E RESP. TÉCN.: RODRIGO FRANÇA SILVA CREA : 233.804/D	
			
ÁREAS (M2):			
ÁREA DO TELHADO A SER SUBSTITUÍDA186,66m²			
ÁREA DA CONSTRUÇÃO180,41m²			
ÁREA TOTAL 367,07m²			
DATA		IDENTIFICAÇÃO: REFORMA DO CASARÃO ANEXO AO PARQUE DAS ÁGUAS	
OUT.24		CONTEÚDO: PLANTA DE MEDIDAS, CORTEES DA COBERTURA E FACHADA	
		PRANCHA ÚNICA	