




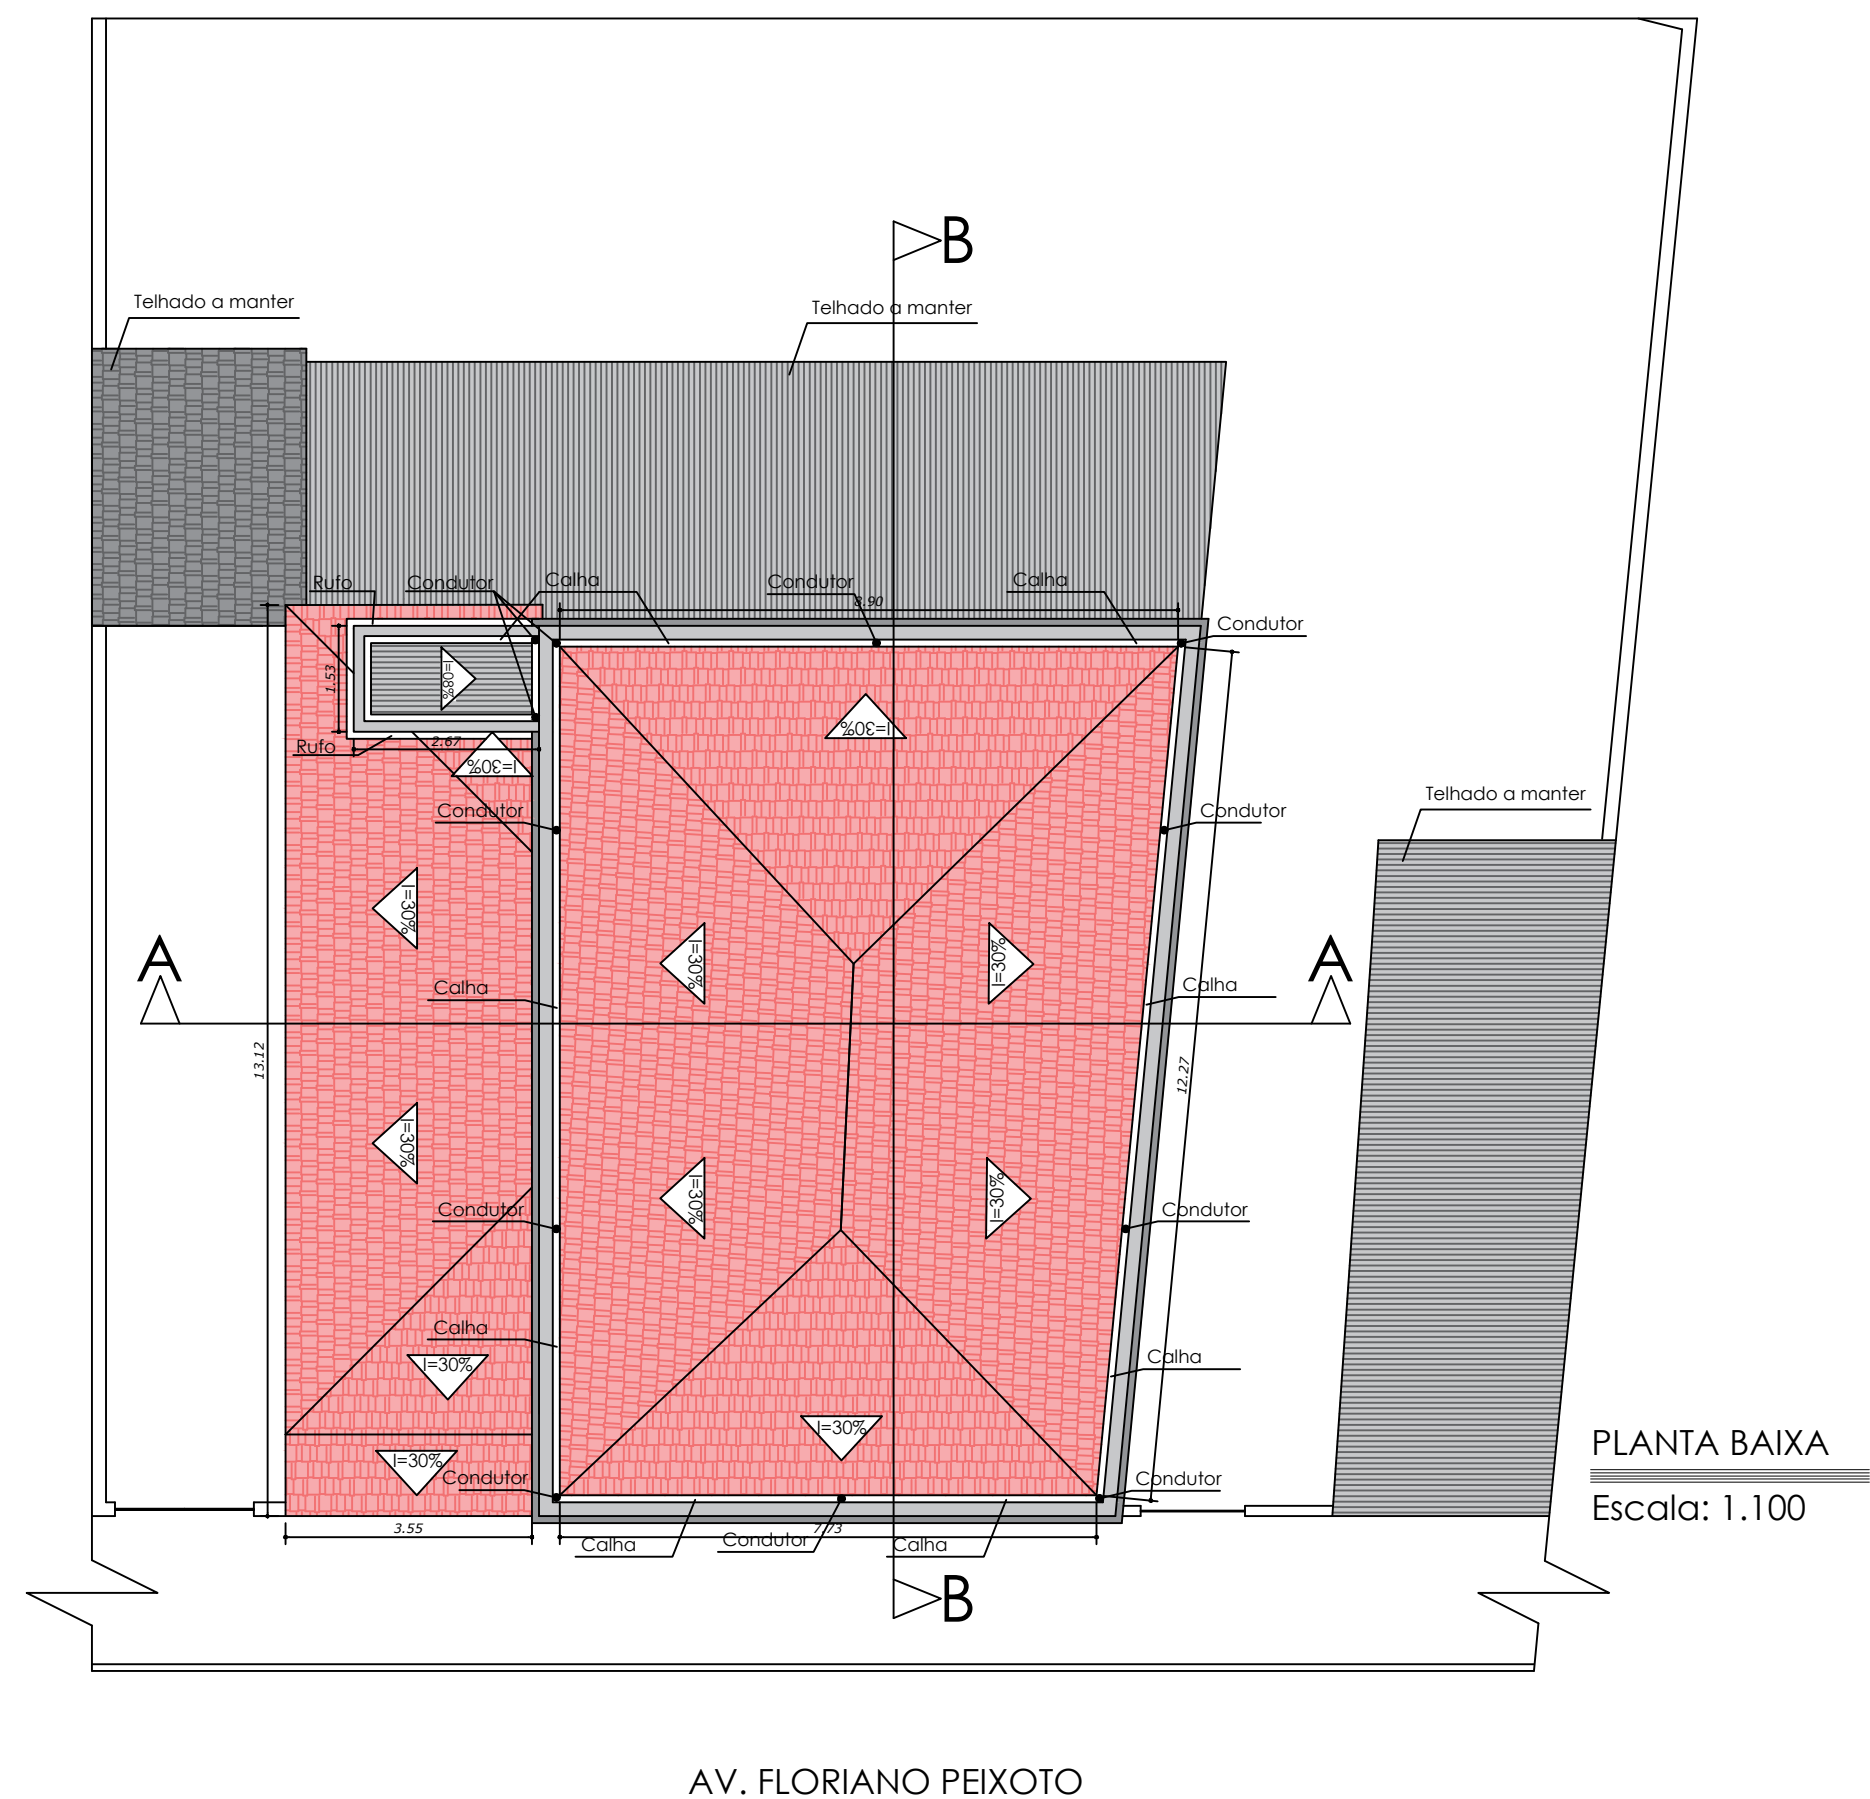


PLANTA BAIXA
Escala: 1.100

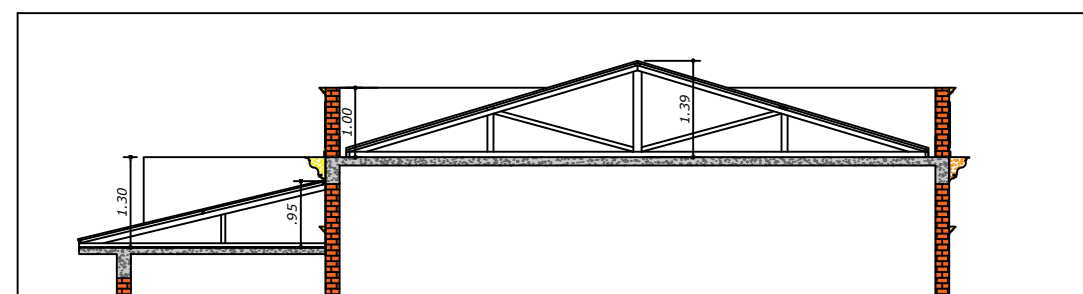

CORTE AA
Escala: 1.100

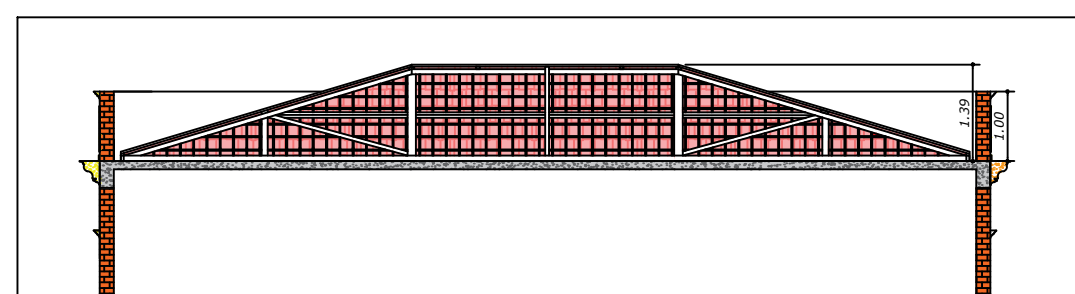

CORTE BB
Escala: 1.100

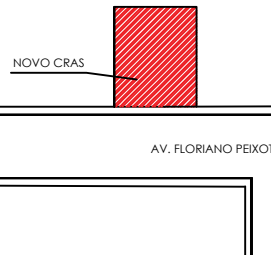ENDEREÇO DA OBRA: AV. FLORIANO PEIXOTO Nº417 BAIRRO: CENTRO CAMBUQUIRA - MG.		
PROPRIETÁRIO: PREFEITURA MUNICIPAL DE CAMBUQUIRA	C.N.P.J.	
CORREDOR / ZONA: LOCAL		
CATEGORIA DE USO:		
SITUAÇÃO: 		DECLARO QUE A APROVAÇÃO DO PROJETO NÃO IMPLICA NO, RECONHECIMENTO POR PARTE DA PREFEITURA NO DIREITO DE PROPRIEDADE DO TERRENO. PROPRIETÁRIO: PREFEITURA MUNICIPAL DE CAMBUQUIRA CNPJ:17.955.386/0001-98 AUTOR DO PROJETO E RESP. TÉCN.: EVERTON DOS SANTOS CREA : 82.287/D
ÁREAS (M2): ÁREA TOTAL TELHADO CERÂMICA144,07m² ÁREA TOTAL TELHADO FIBROCIMENTO.....02,37m² ÁREA TOTAL TELHADO.....146,44m² ÁREA TOTAL CALHA.....04,85m²		
DATA JUN.22		
IDENTIFICAÇÃO: PROJETO DE CONSTRUÇÃO DO NOVO TELHADO DO ABRIGO CONTEÚDO: PLANTA DE MEDIDAS E CORTES AA E BB		PRANCHA ÚNICA