


N

PLANTA DE MEDIDAS

Escala: 1.200

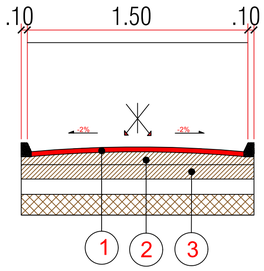

LEGENDA


1- REVESTIMENTO INTERTRAVADO = 8,0CM

2- AREIA = 06,00 CM

3- SUB-LEITO


CORTE TRANSVERSAL

Escala: 1.50

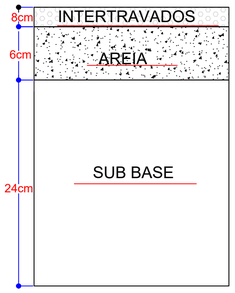


PERFIL PISTA DE ROLAMENTO

sem escala

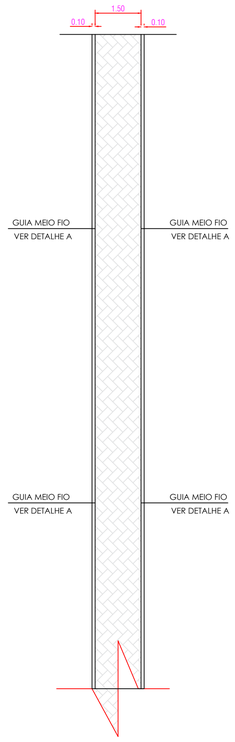

DETALHE CALÇAMENTO


escala 1:100

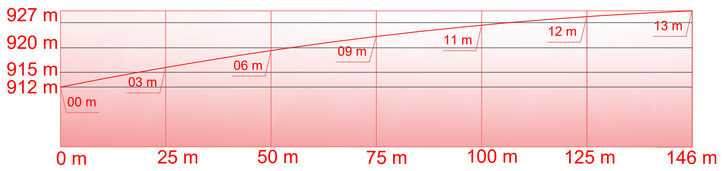

PERFIL DE ELEVAÇÃO ACESSO SERVIDÃO AL. ZURICH

Sem escala

Guia de meio-fio, em concreto com FCK 20MPA, pré-moldada, MFC-01 padrão DER-MG, dimensões: (12x16, 7x35) cm.

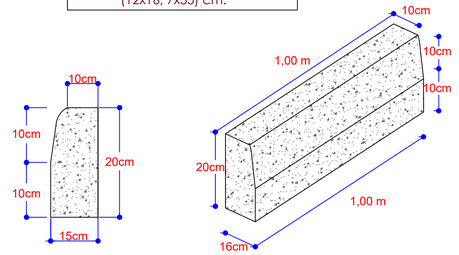

DETALHE A - MEIO FIO

sem escala

ENDEREÇO DA OBRA:
ACESSO SERVIDÃO ALAMEDA ZURICH
BAIRRO: JARDIM CAMBUQUIRA CAMBUQUIRA - MG.

PROPRIETÁRIO: PREFEITURA MUNICIPAL DE CAMBUQUIRA
C.N.P.J 17.955.386/0001-98

CORREDOR / ZONA: LOCAL

CATEGORIA DE USO:

SITUAÇÃO:

VIDE PRANCHA

ÁREAS (M2) :

PAVIMENTAÇÃO 210,00m²

GUIA MEIO FIO..... 280,00m

ÁREA TOTAL P/ REGULARIZAÇÃO DE SOLO : 238,00m²

PROPRIETÁRIO: PREFEITURA MUNICIPAL DE CAMBUQUIRA
CNPJ: 17.955.386/0001-98

gov.br
Documento assinado digitalmente
THEO MESSIAS SILVA PRADO
Data: 08/09/2026 10:51:06-0300
Verifique em https://validar.iti.gov.br

RESP. TÉCNICO: THEO MESSIAS SILVA PRADO
CREA: 2338490

DATA	IDENTIFICAÇÃO:	PRANCHA
SET.26	PROJETO DE CALÇAMENTO EM INTERTRAVADO	01/02
	CONTEÚDO: COMPLETO	