



















[illegible]

FUNDAÇÃO
Detalhamento fundação
Concreto: C20, em geral
Escala: 1:50

Resumo Aço FUNDAÇÃO Detalhamento fundação	Comp. total (m)	Peso+10% (kg)	Total
CA-50-A Ø10	423,0	292	292
CA-60-B Ø4.2	134,1	16	16
Total			308

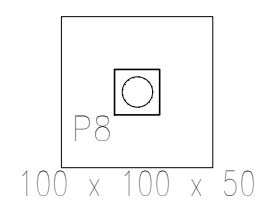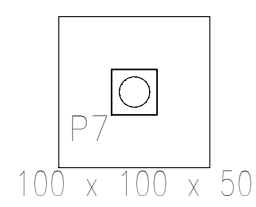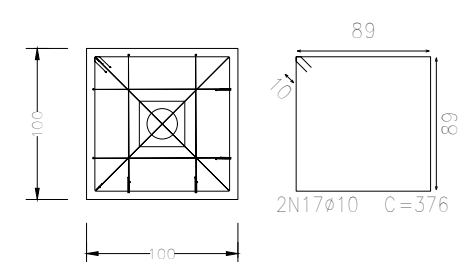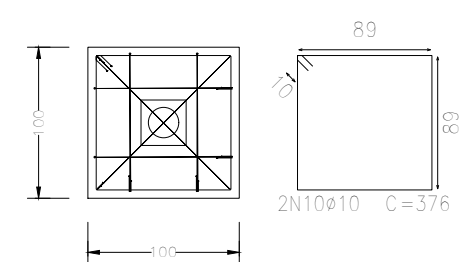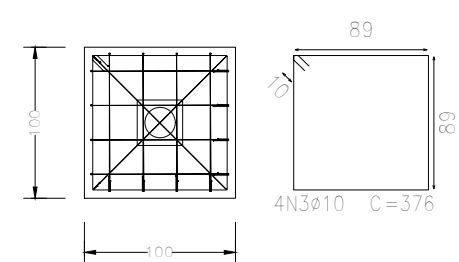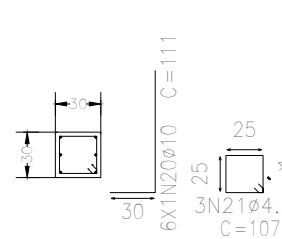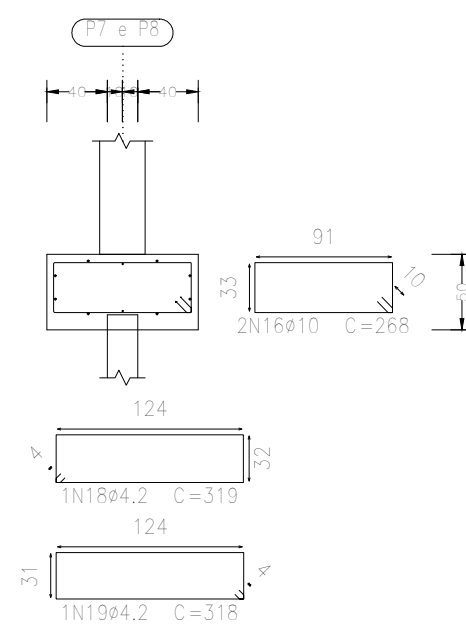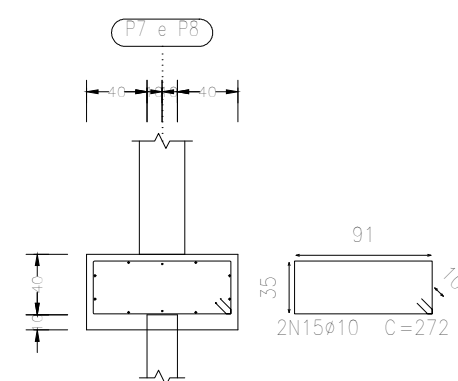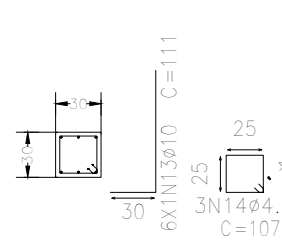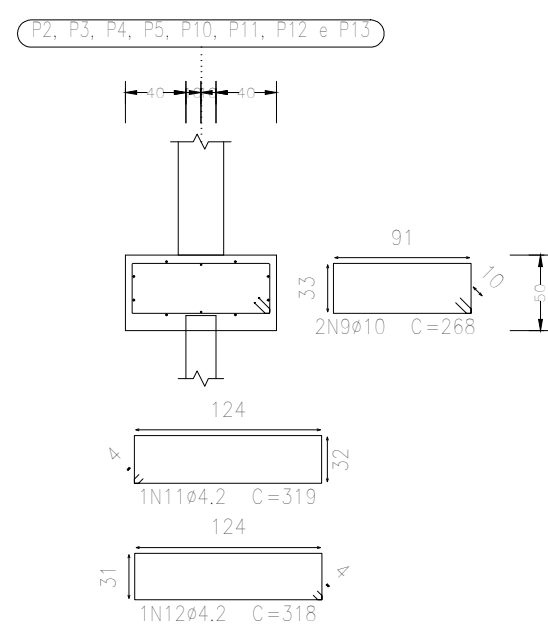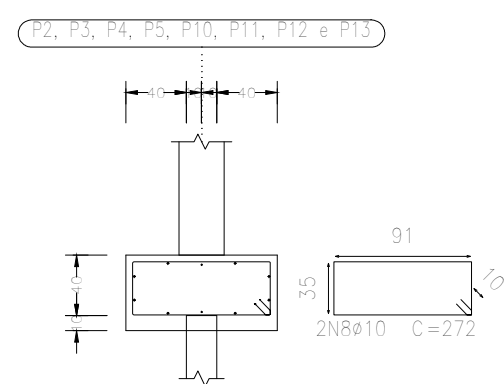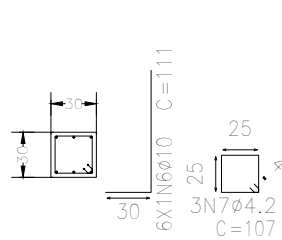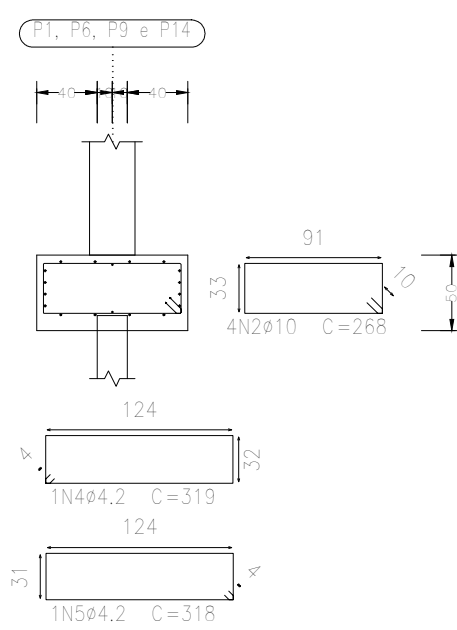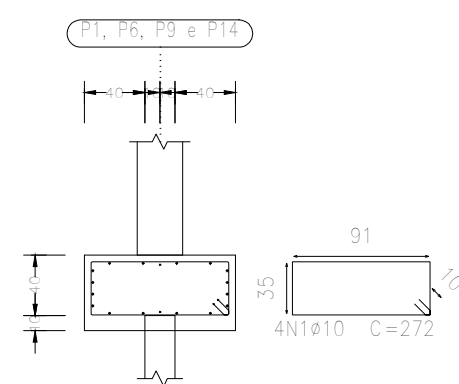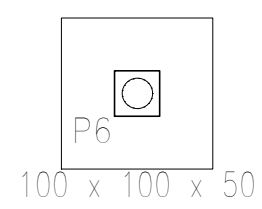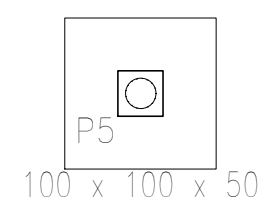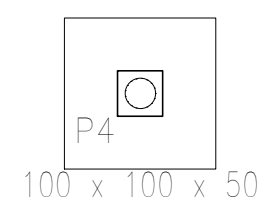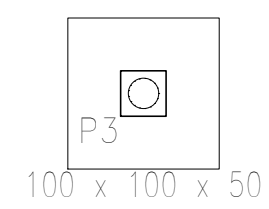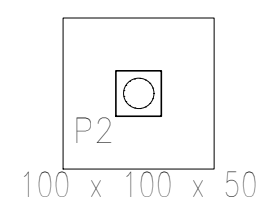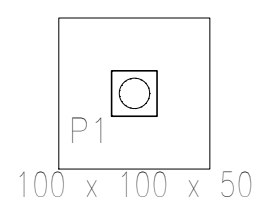

PRIMEIRA ENGENHARIA <i>Construindo projetos inteligentes!</i>		 PREFEITURA MUNICIPAL DE ARAÇUAÍ SECRETARIA MUNICIPAL DE DESENVOLVIMENTO URBANO		
TERRENO	LOGRADOURO: RUA FLORIANO PEIXTO, 499		LOTE:	QUADRA:
	BAIRRO: ESPLANADA		VISTO:	
CIDADE: ARAÇUAÍ - MG		CEP: 39.600-000		
RESPONSÁVEL TÉCNICO: KENIO AVILA FERNANDES ASSINADO DE FORMA DIGITAL POR KENIO AVILA FERNANDES 76881067615 Data: 2023.01.20 Hora: 05:07:07 PRIMEIRA ENGENHARIA LTDA KENIO AVILA FERNANDES				CPF: 14.920.928/0001-07
PROPRIETÁRIO (A): TADEU BARBOSA DE OLIVEIRA:72565594615 Assinado de forma digital por TADEU BARBOSA DE OLIVEIRA:72565594615 Data: 2026.08.10 08:51:47 -03'00' PREFEITURA MUNICIPAL DE ARAÇUAÍ				CNPJ: 17.963.083/0001-17
PROJETO	DETALHES: INDICADAS		ESCALAS: INDICADAS	
	TÍTULO: PROJETO ESTRUTURAL ESCOLA MUNICIPAL BRINCANDO E APRENDENDO I (QUADRA)		ÁREAS:	
USO: PÚBLICO		DATA: JANEIRO 2023		FOLHA: 02