

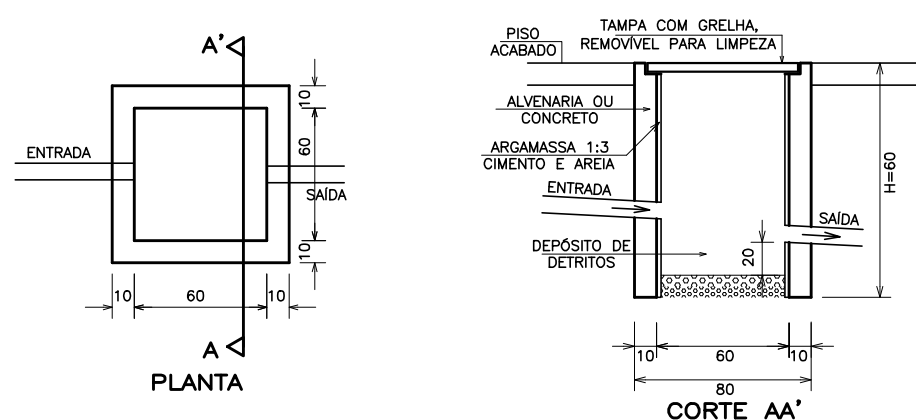
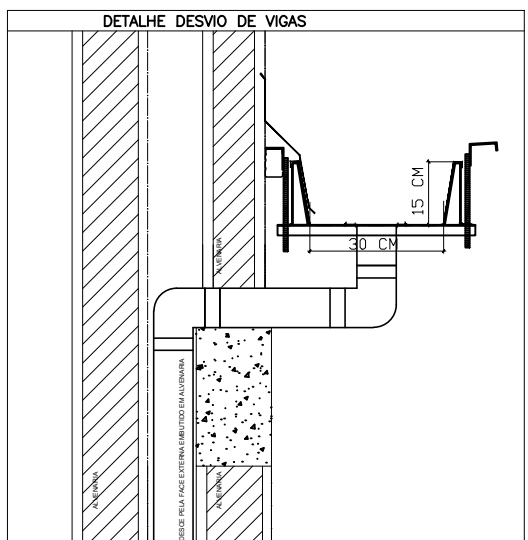
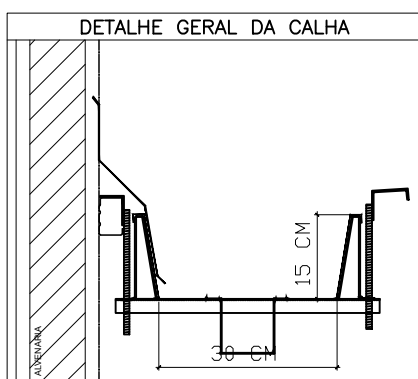
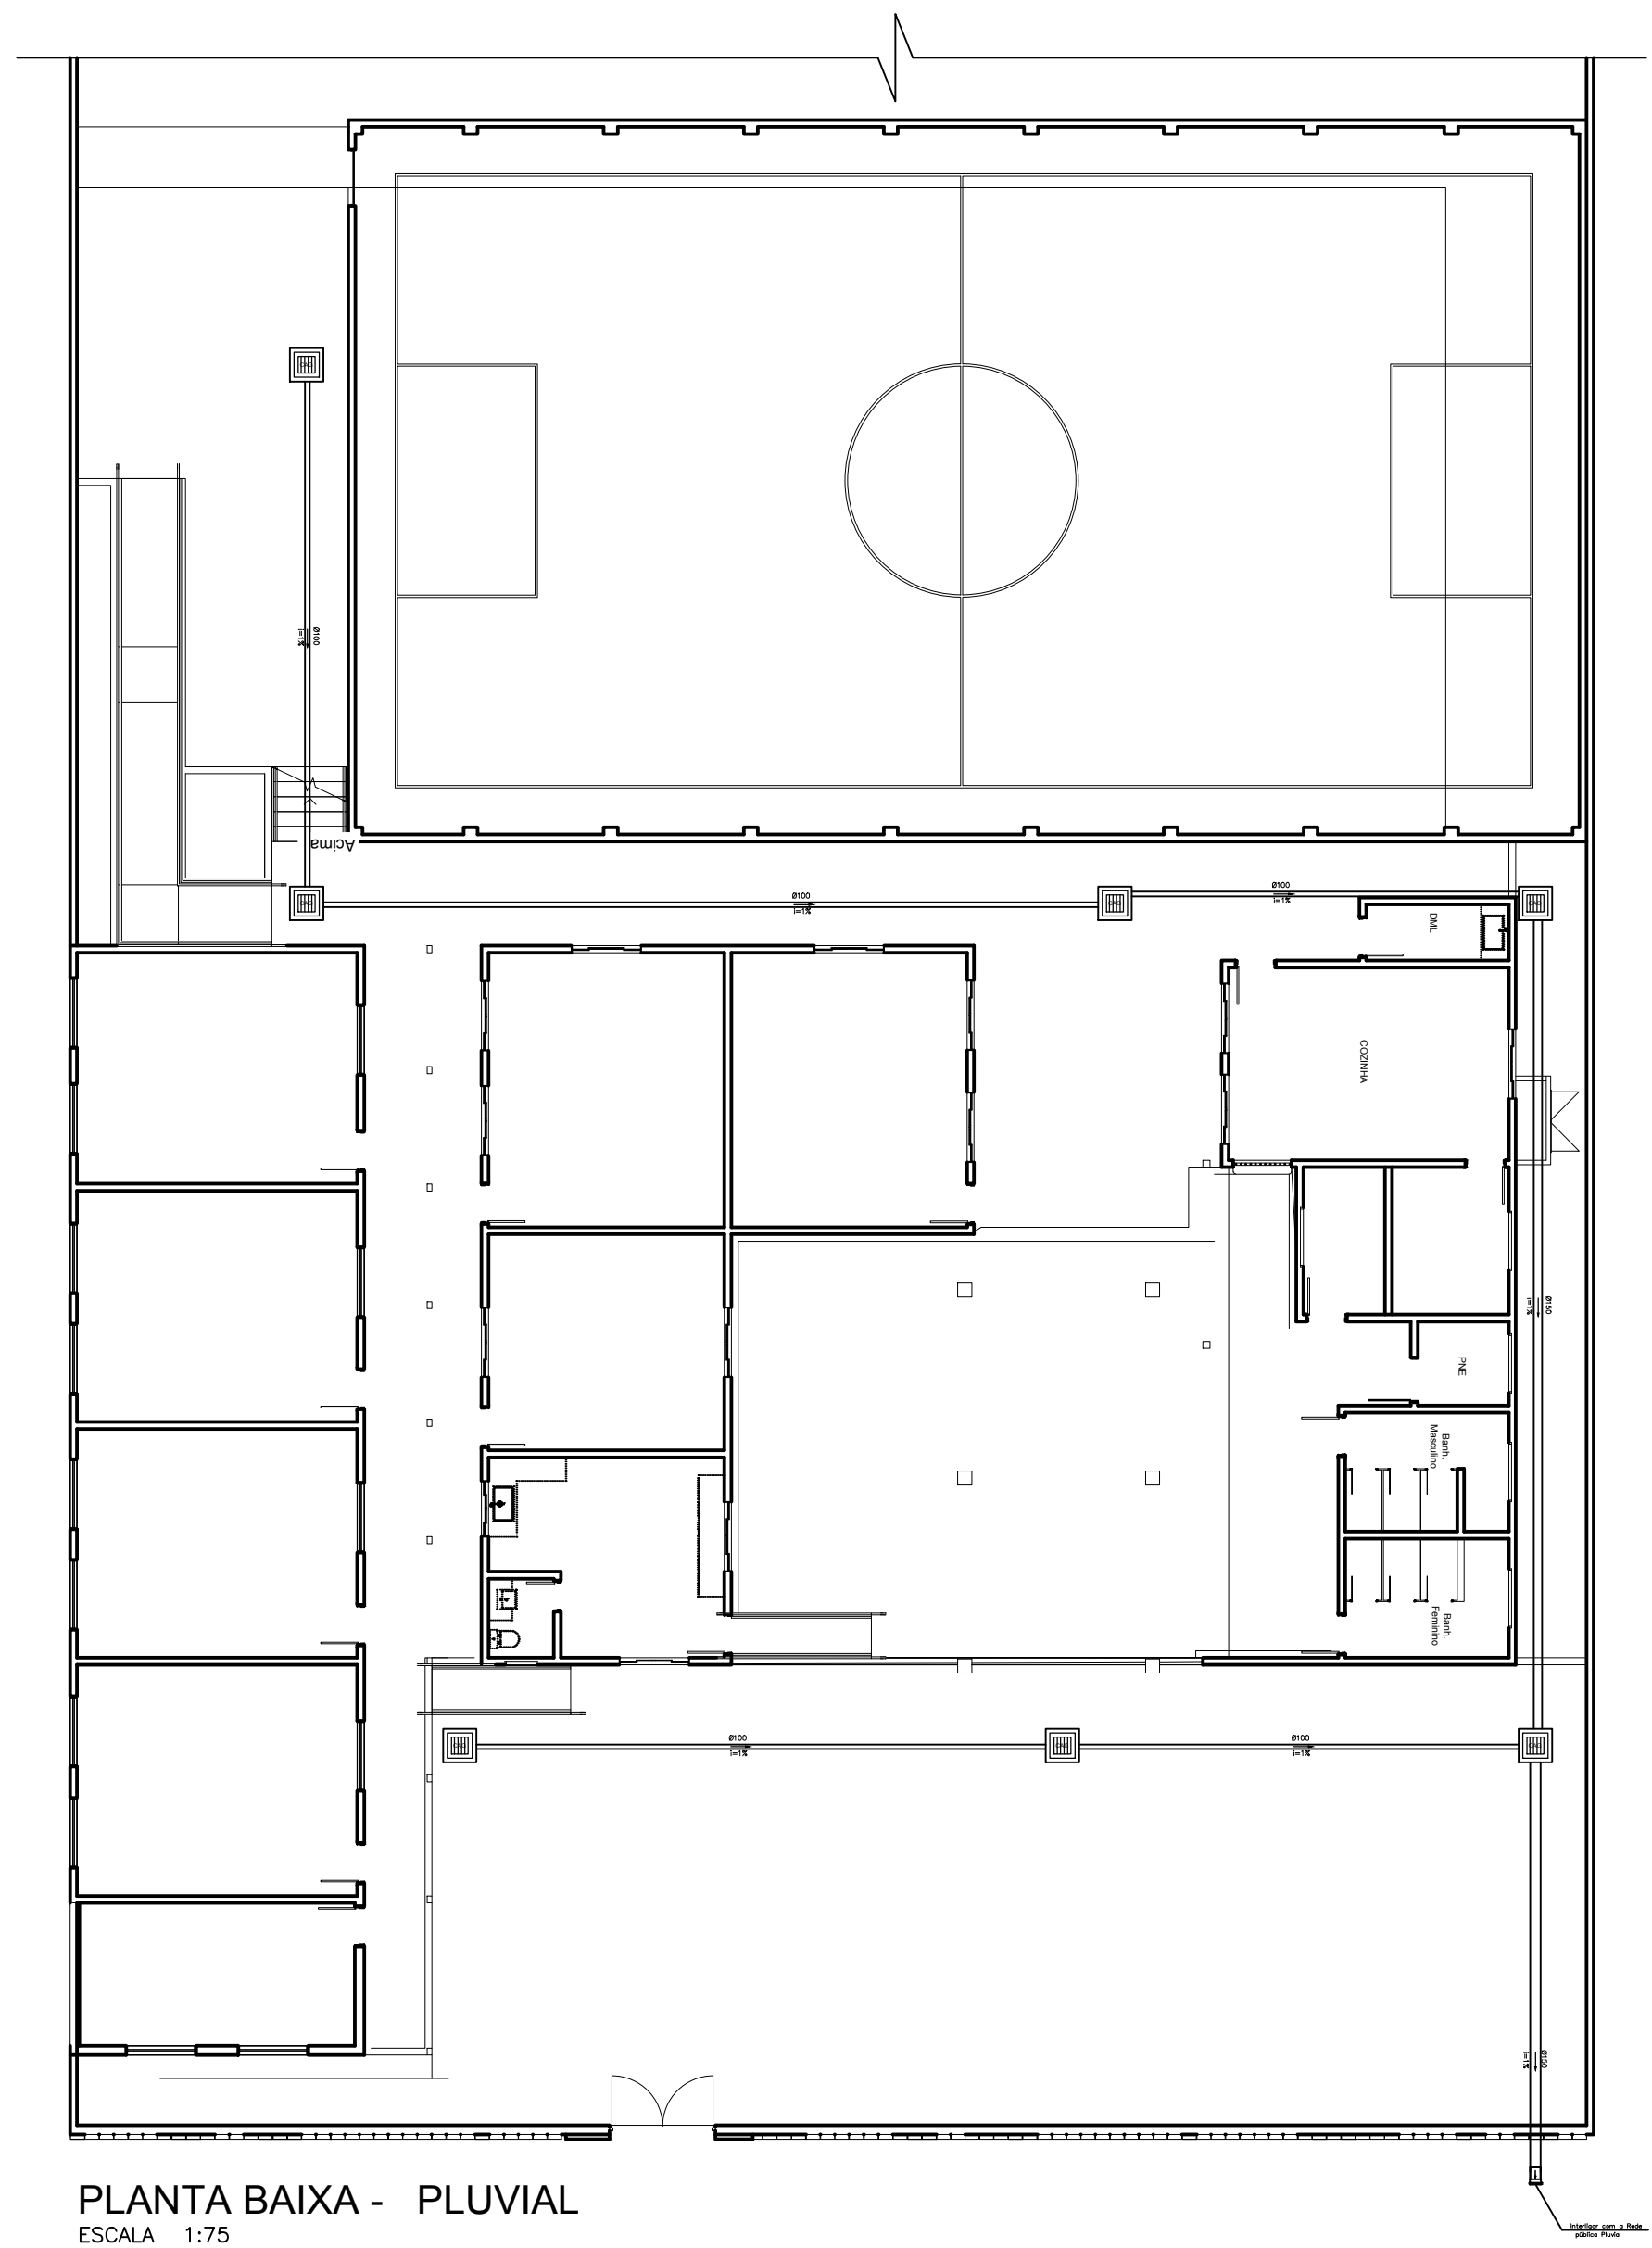


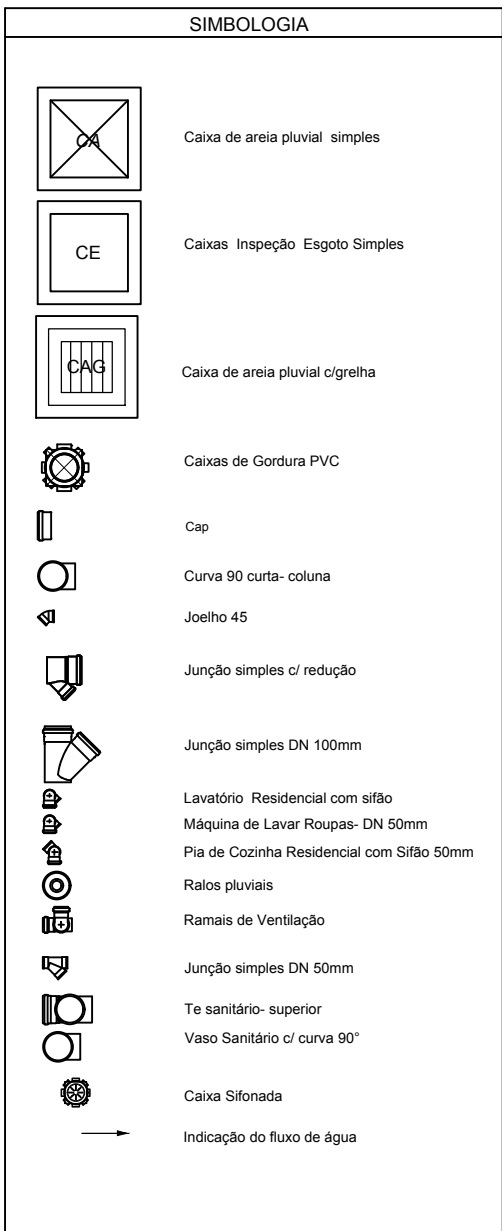

DETALHE COMPLEMENTAR 03
CAIXA DE PASSAGEM PARA ÁGUA PLUVIAL
SEM ESCALA COTAS EM cm

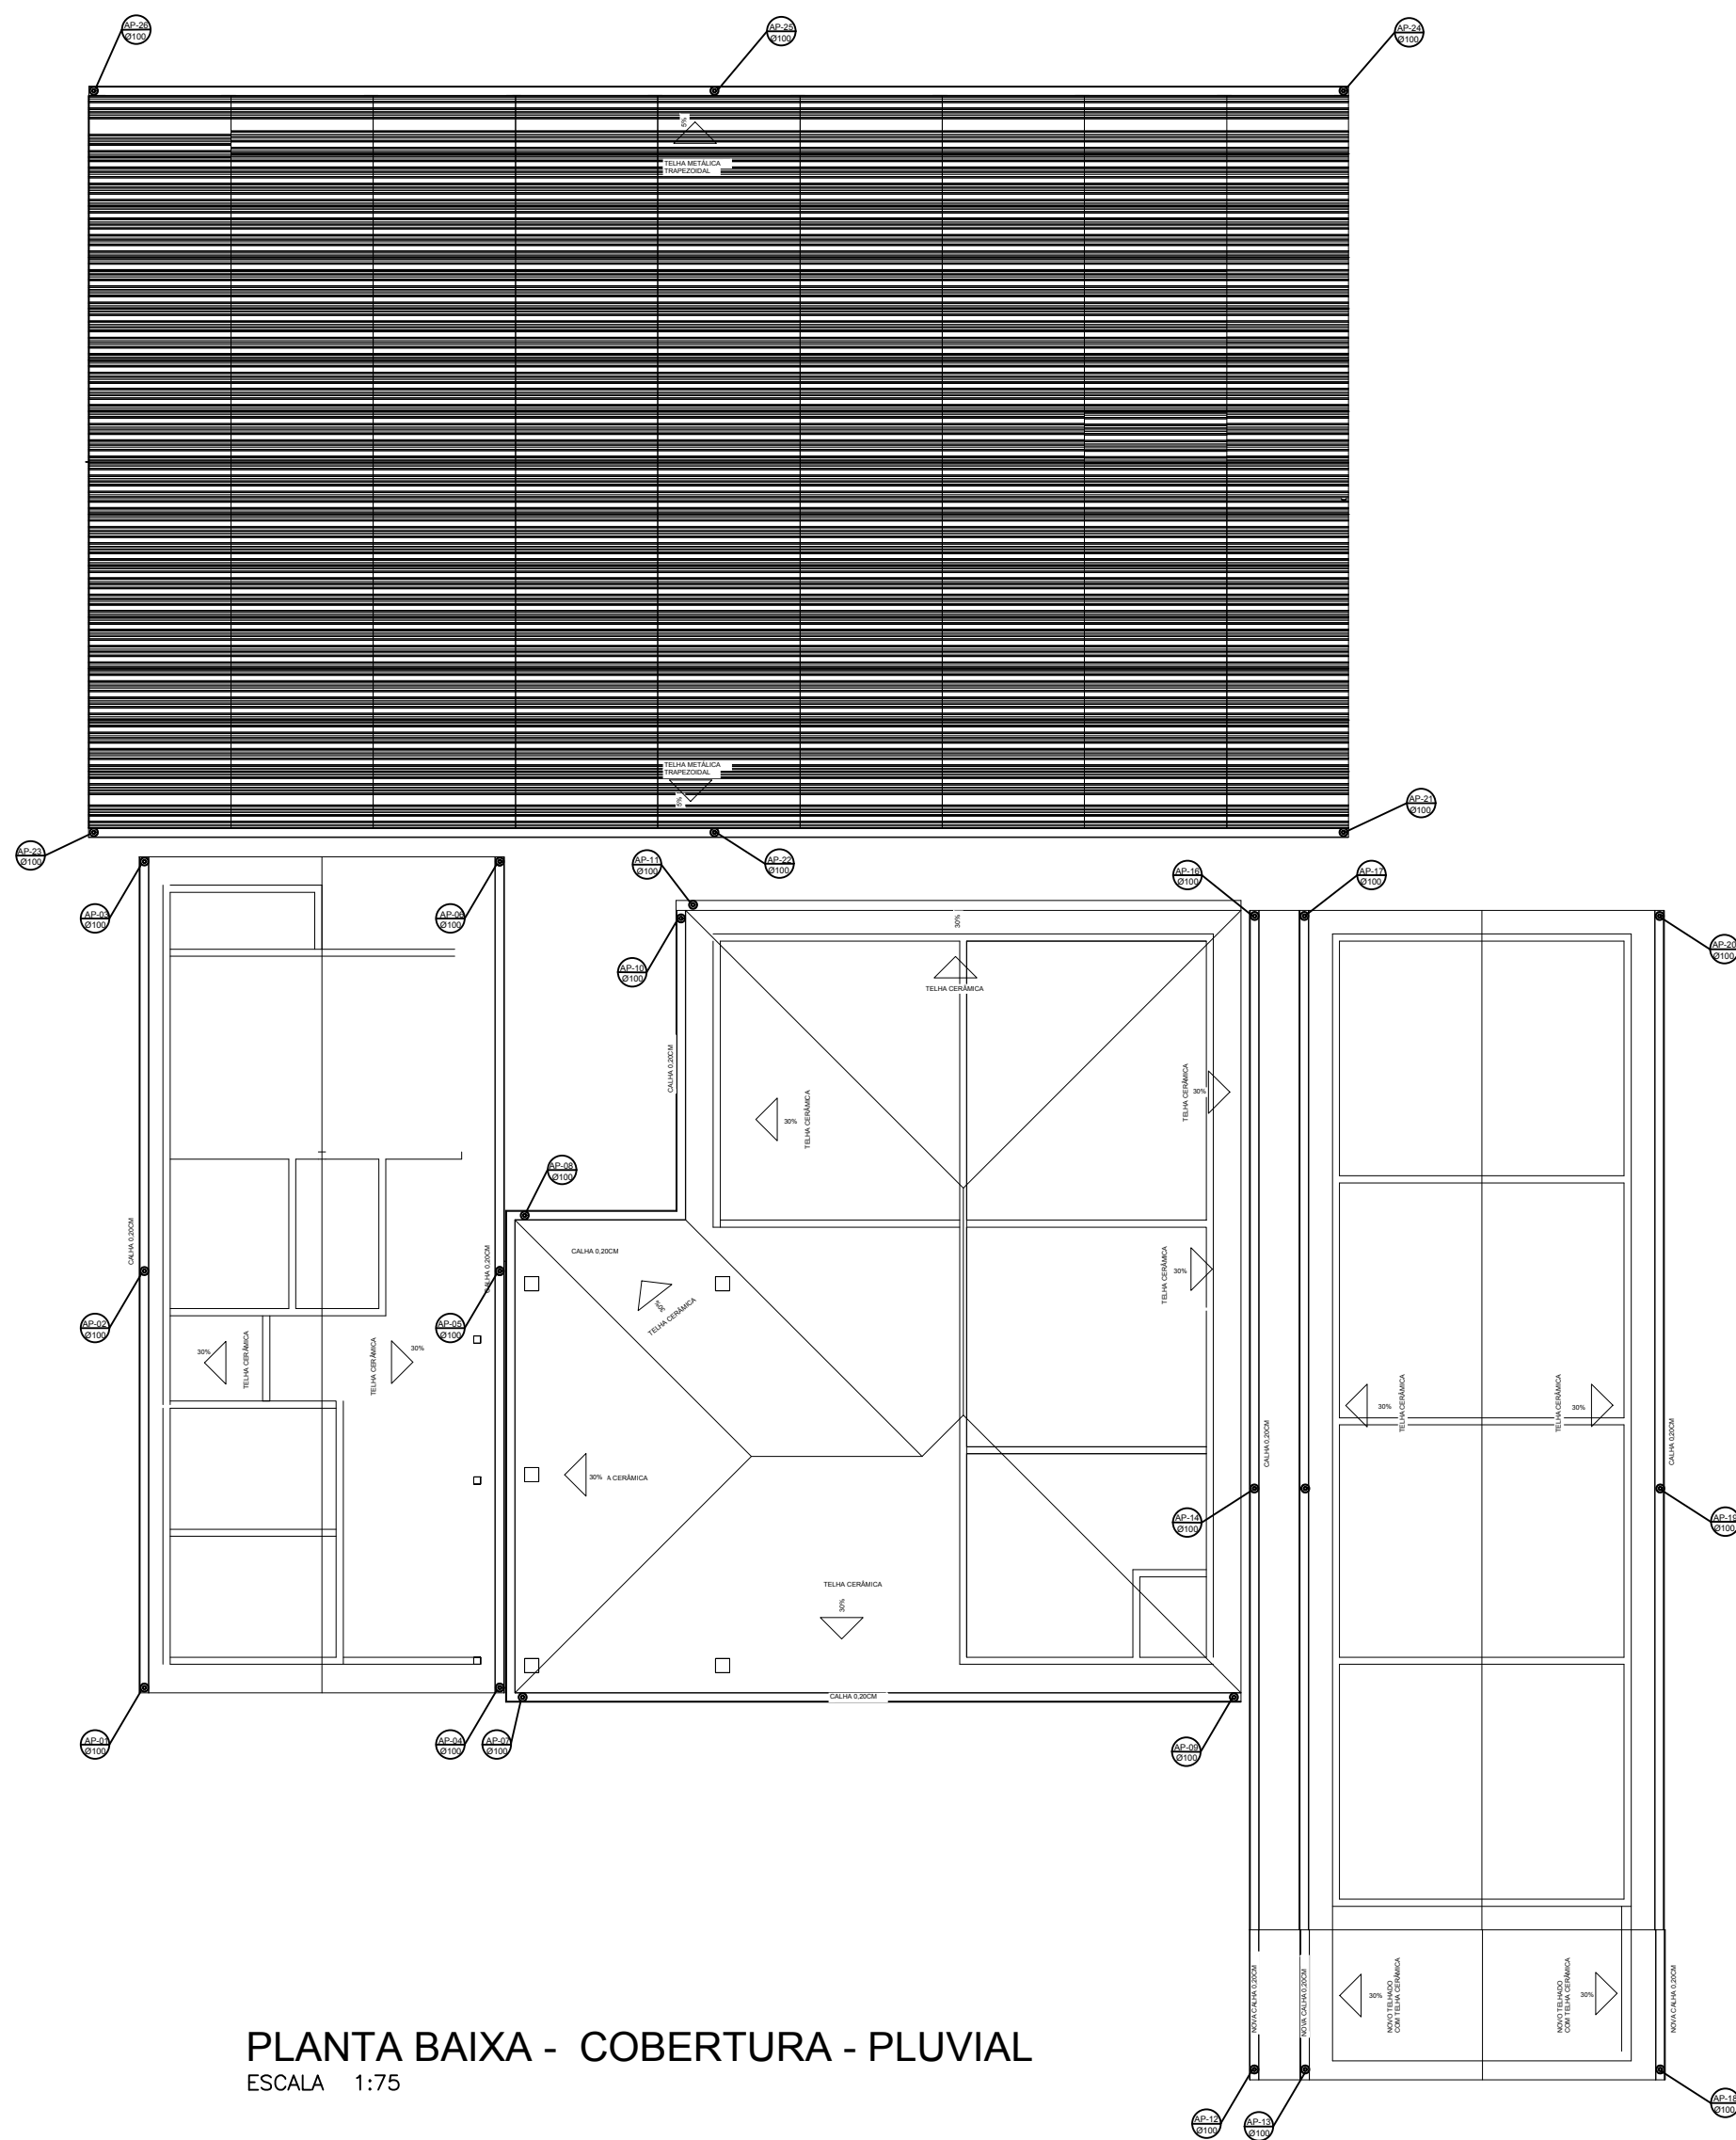

TERRENO	LOGRADOURO: RUA FLORIANO PEIXOTO, 499		LOTE:	QUADRA:
	BAIRRO: ESPLANADA		VISTO:	
	CIDADE: ARAÇUAÍ	CEP: 39.600-000	CAU MG: 70918/D	
	RESPONSÁVEL TÉCNICO: KENIO AVILA FERNANDES		CNPJ: 14.920.928/0001-07	
PROJETO	PROPRIETÁRIO (A): TADEU BARBOSA DE OLIVEIRA: 72565594615		CNPJ: 17.963.083/0001-17	
	PREFEITURA MUNICIPAL DE ARAÇUAÍ		ÁREA:	
	DETALHES: INDICADAS	ESCALAS: INDICADAS	FOLHA: 05	
	TÍTULO: PROJETO HIDROSSANITÁRIO ESCOLA MUNICIPAL BRINCANDO E APRENDENDO I	USO: PÚBLICO	DATA: JANEIRO 2023	