
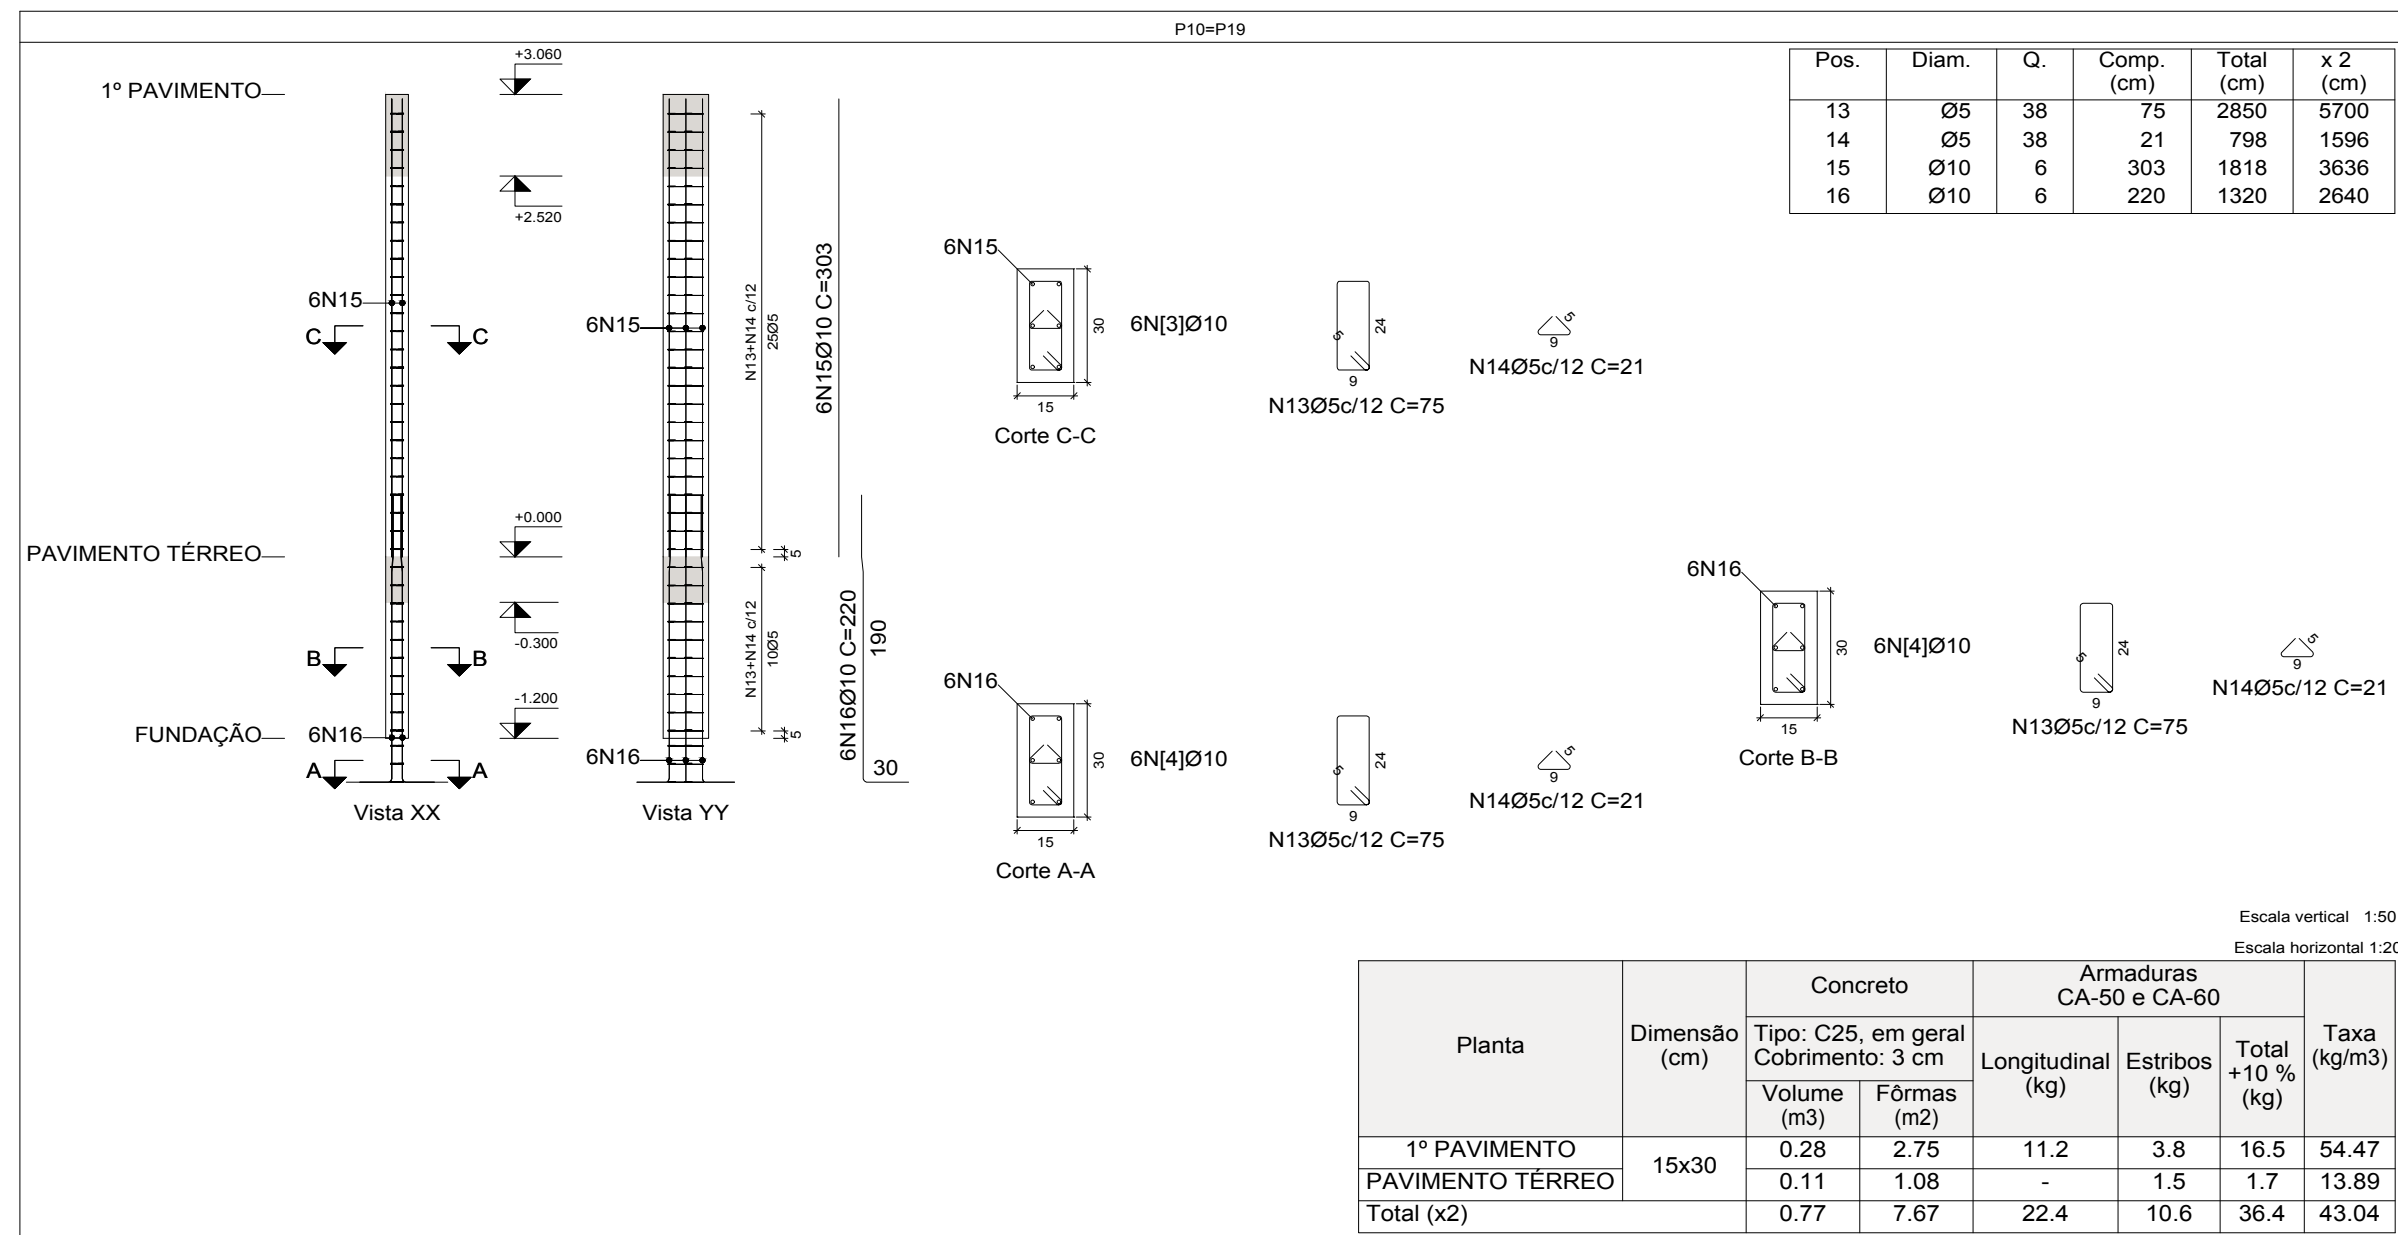
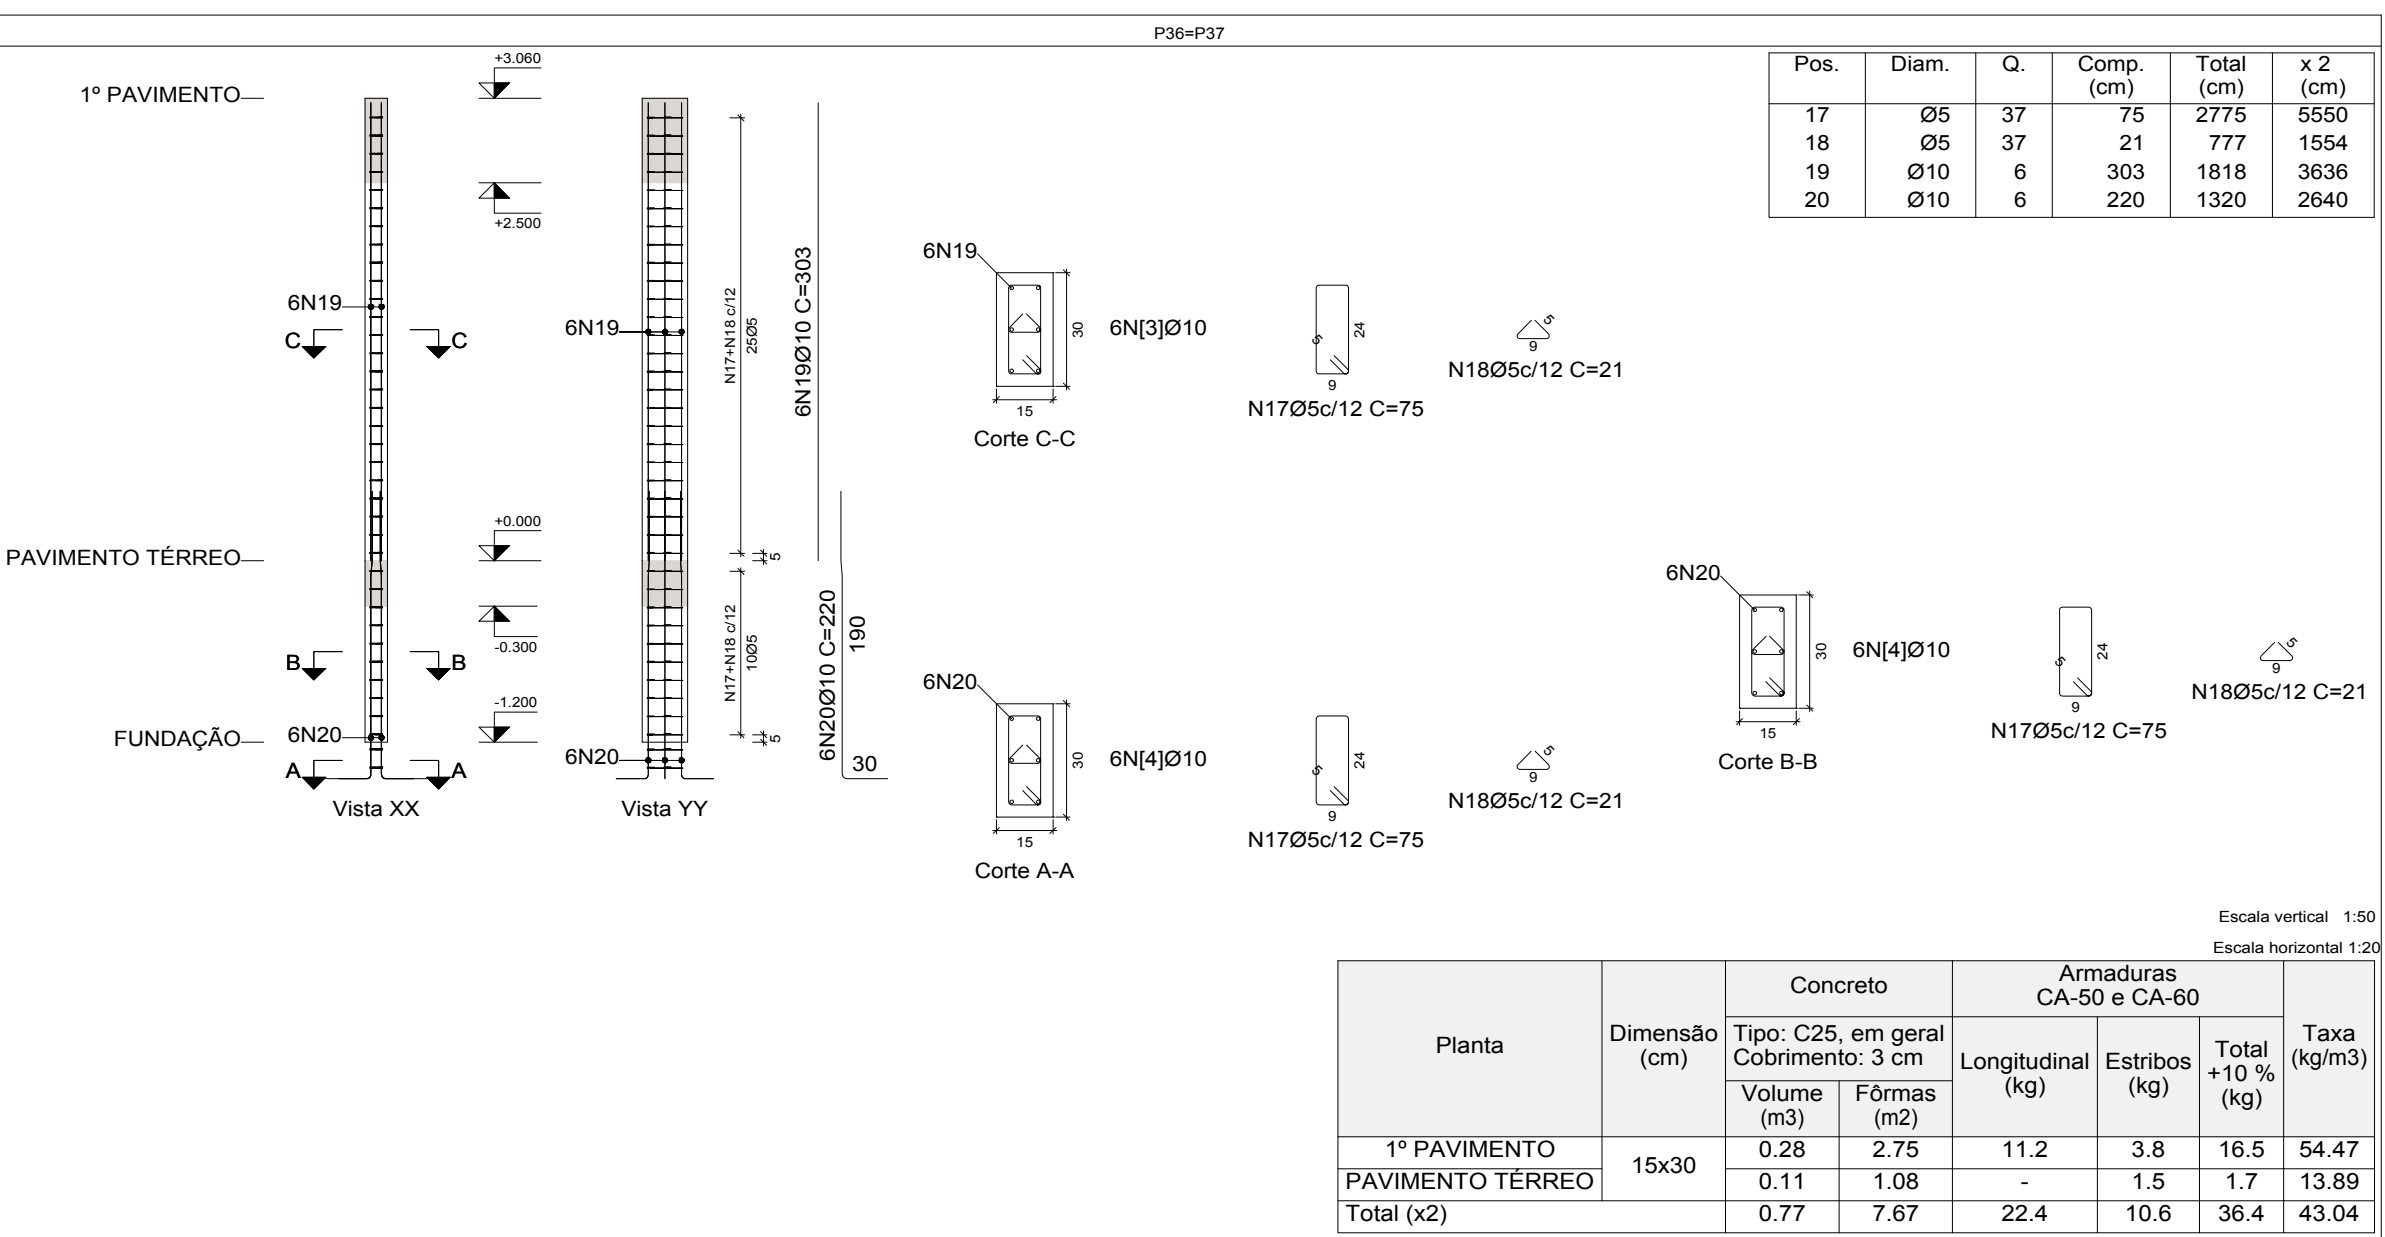
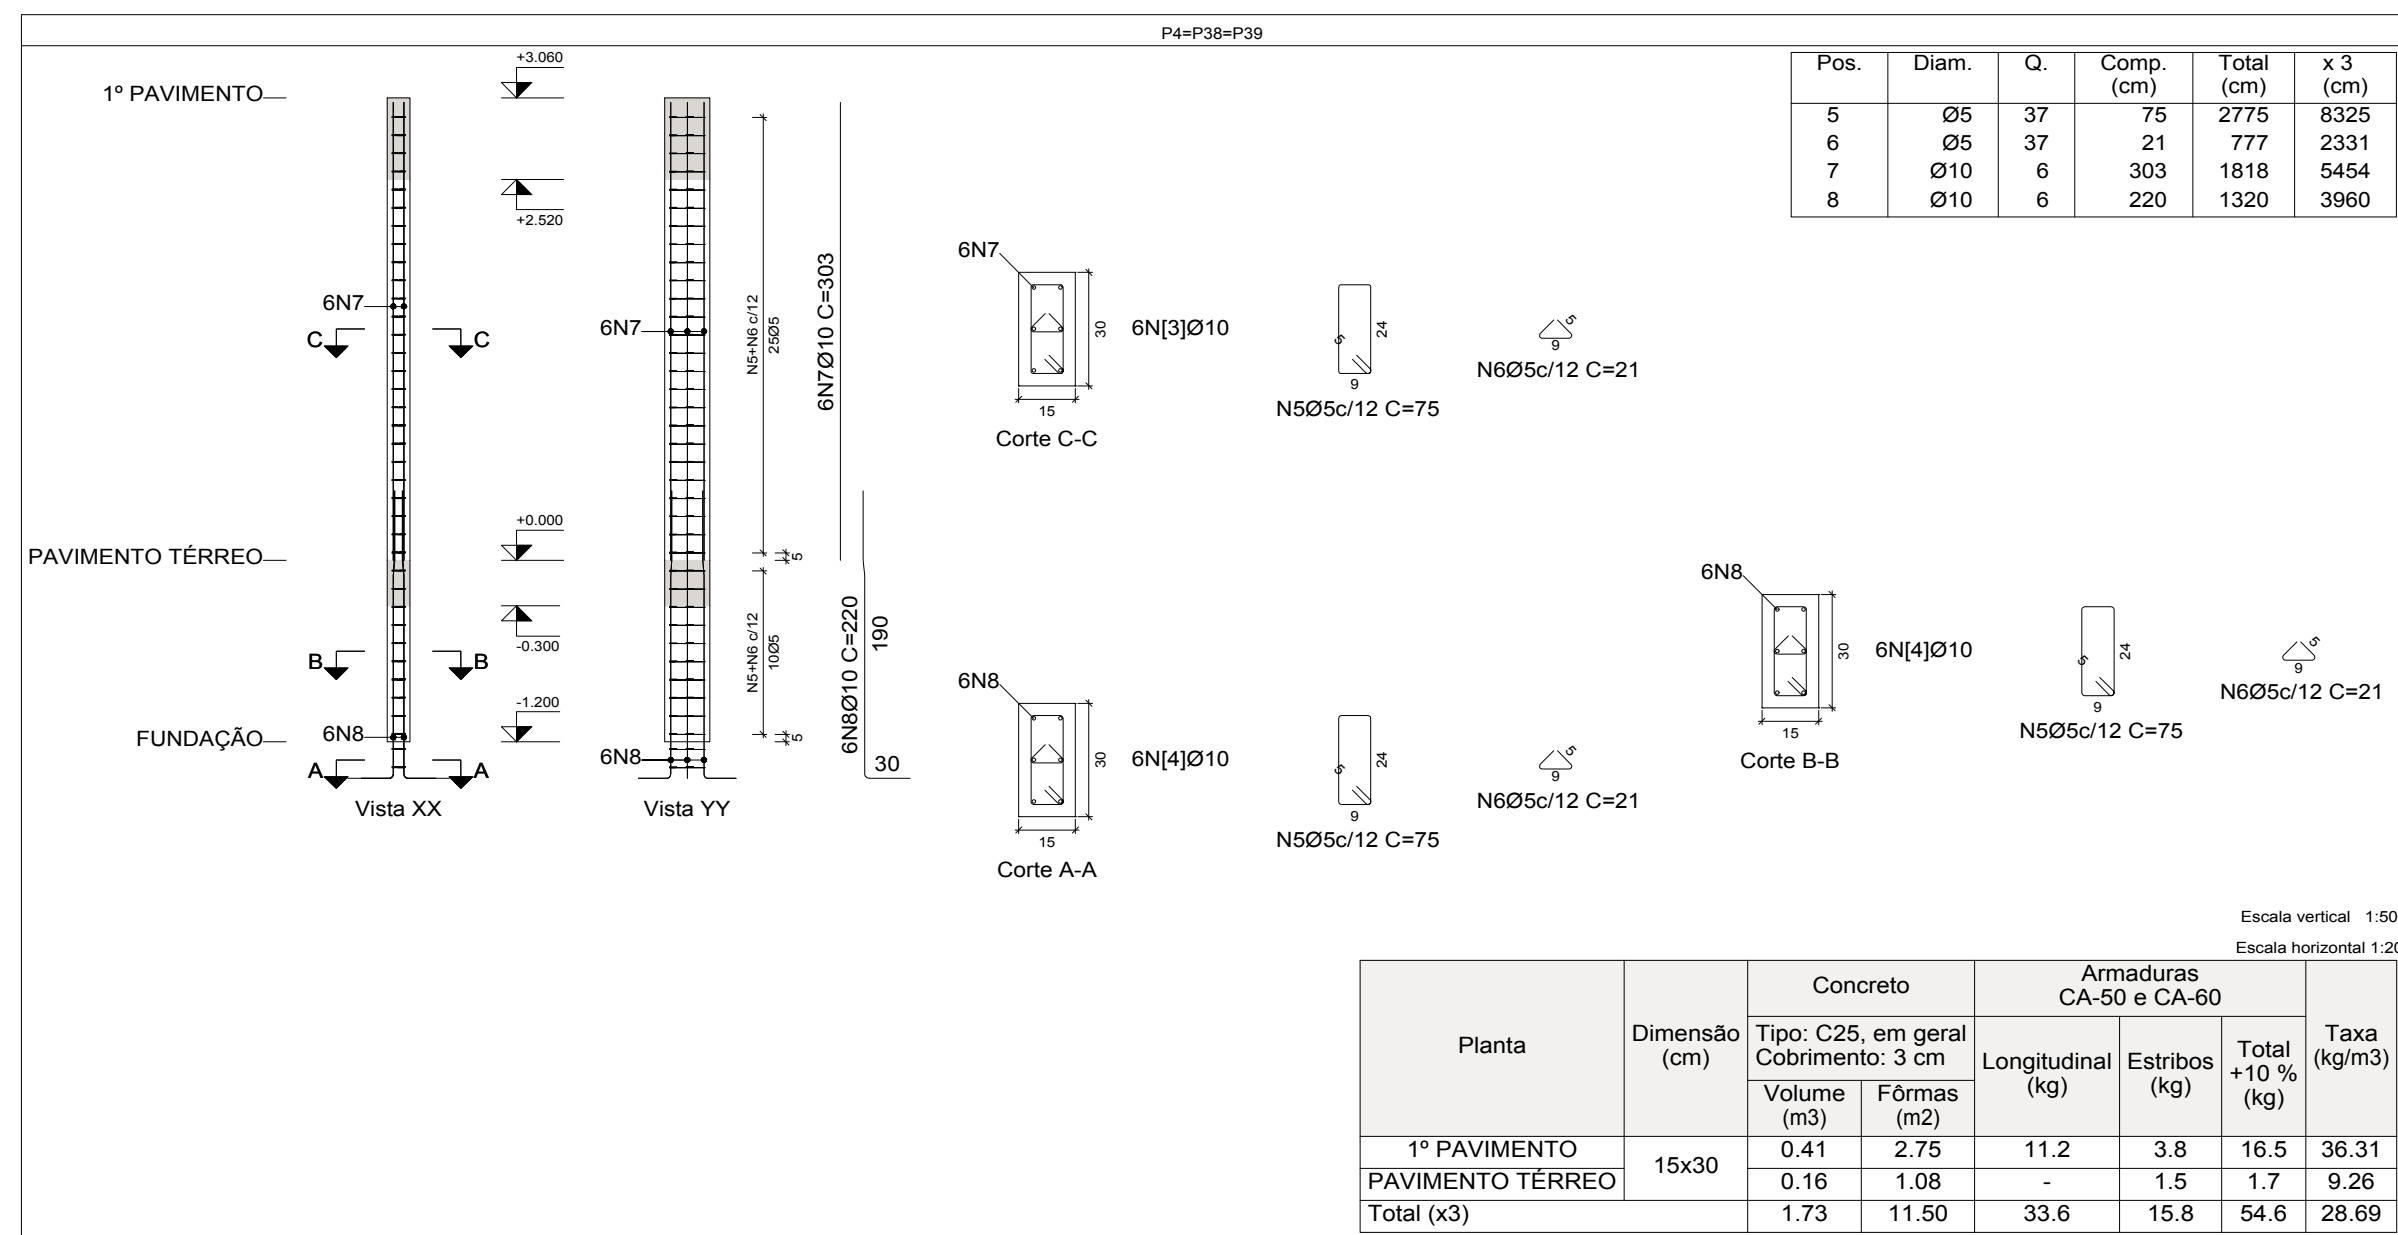
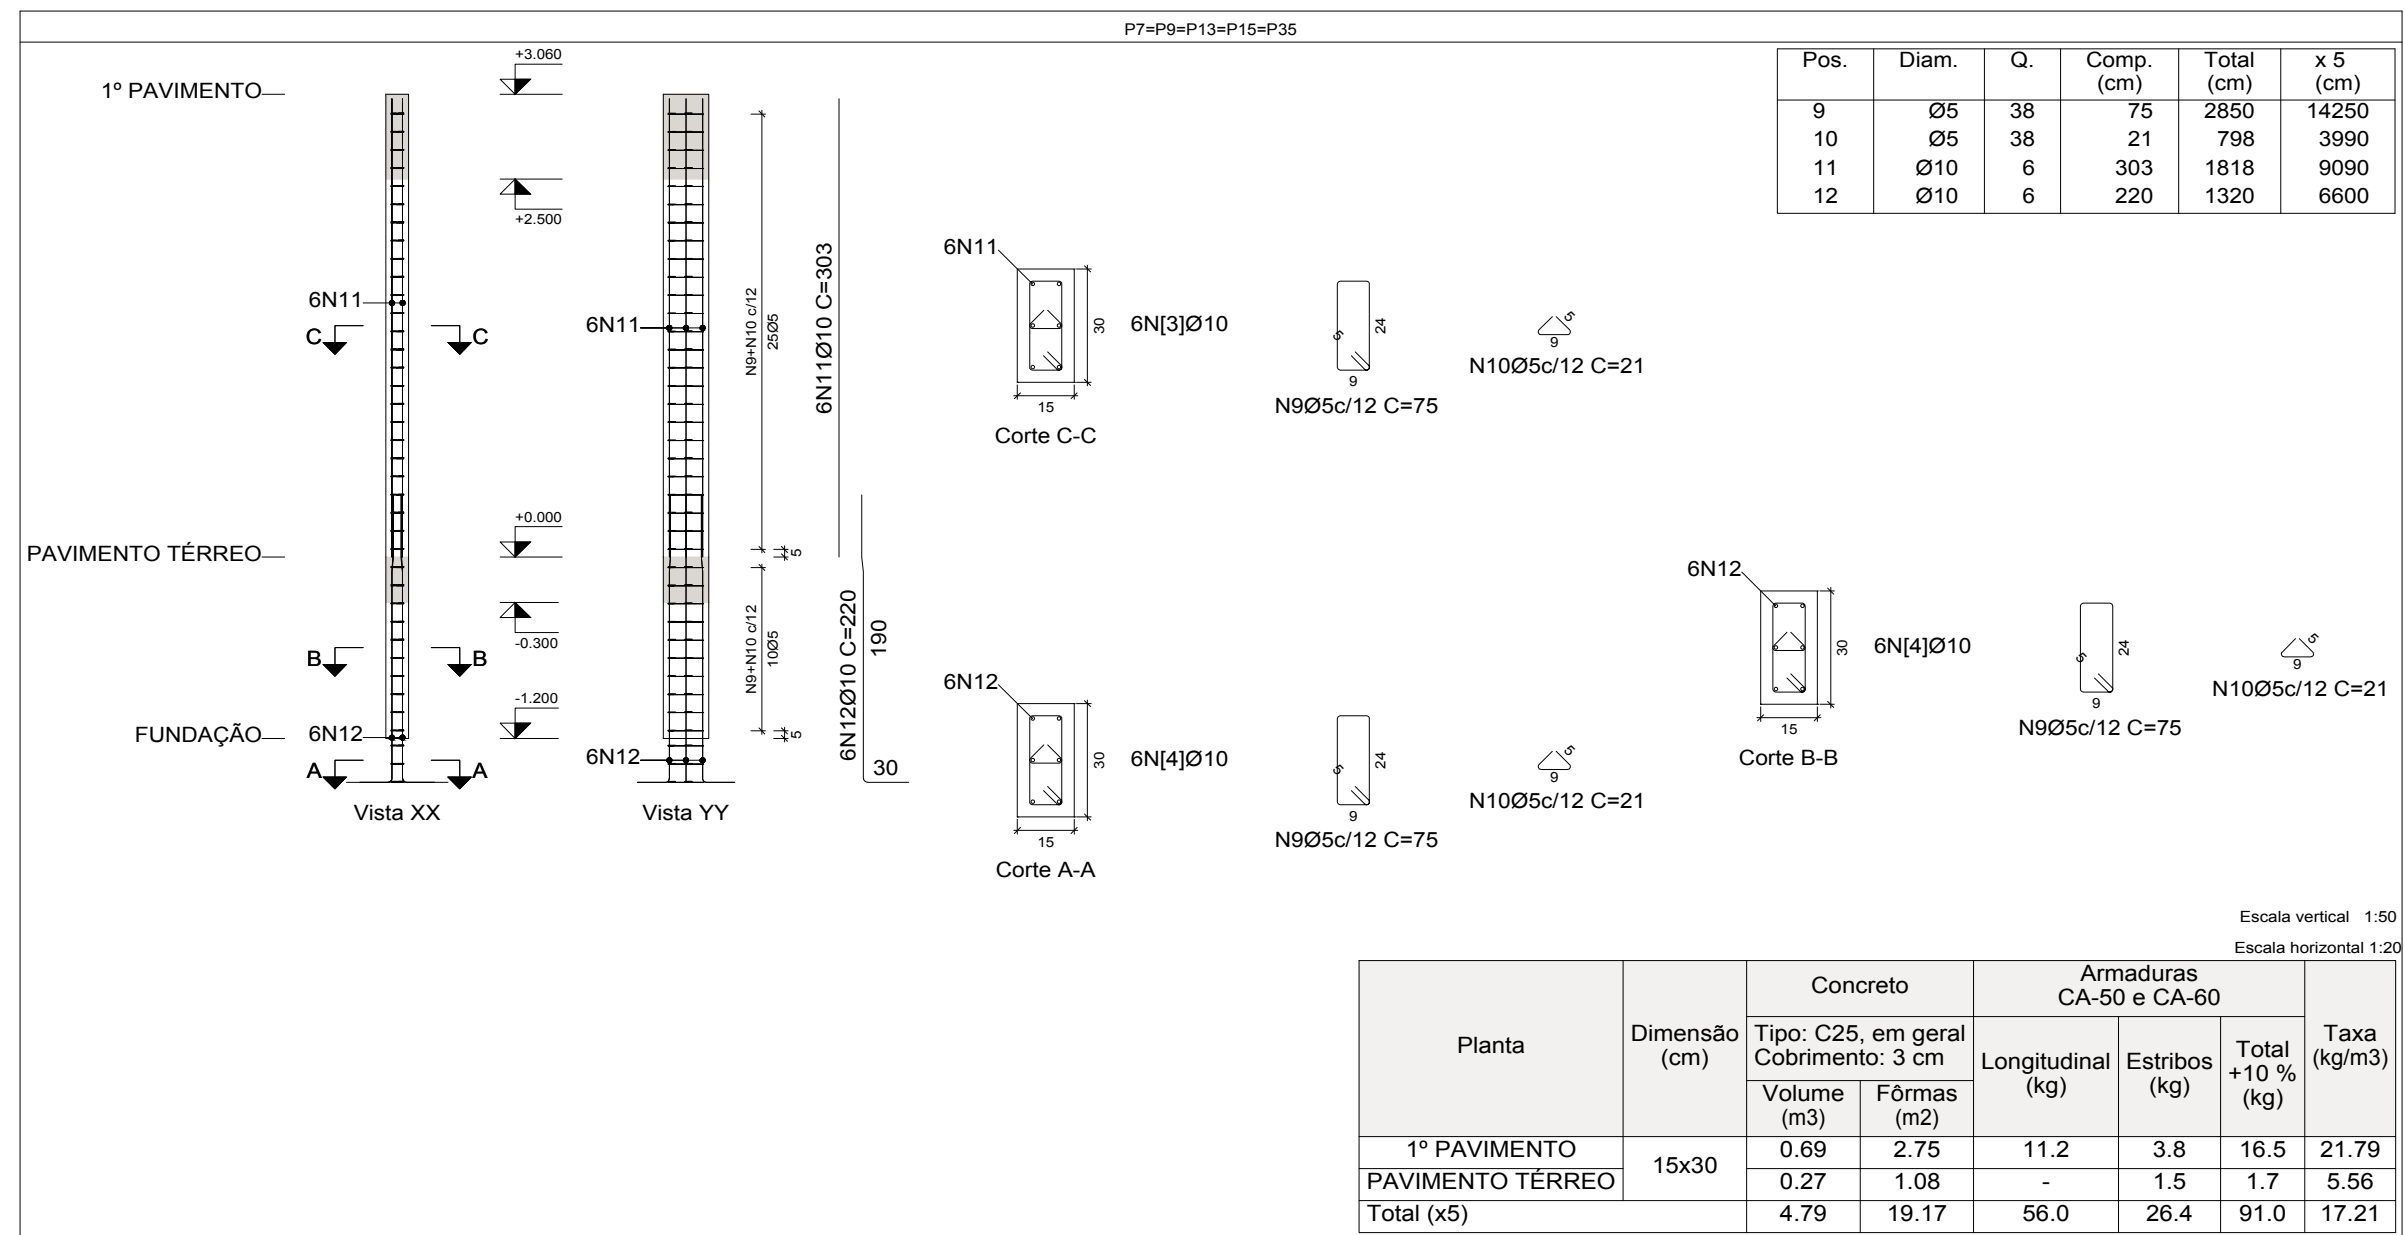


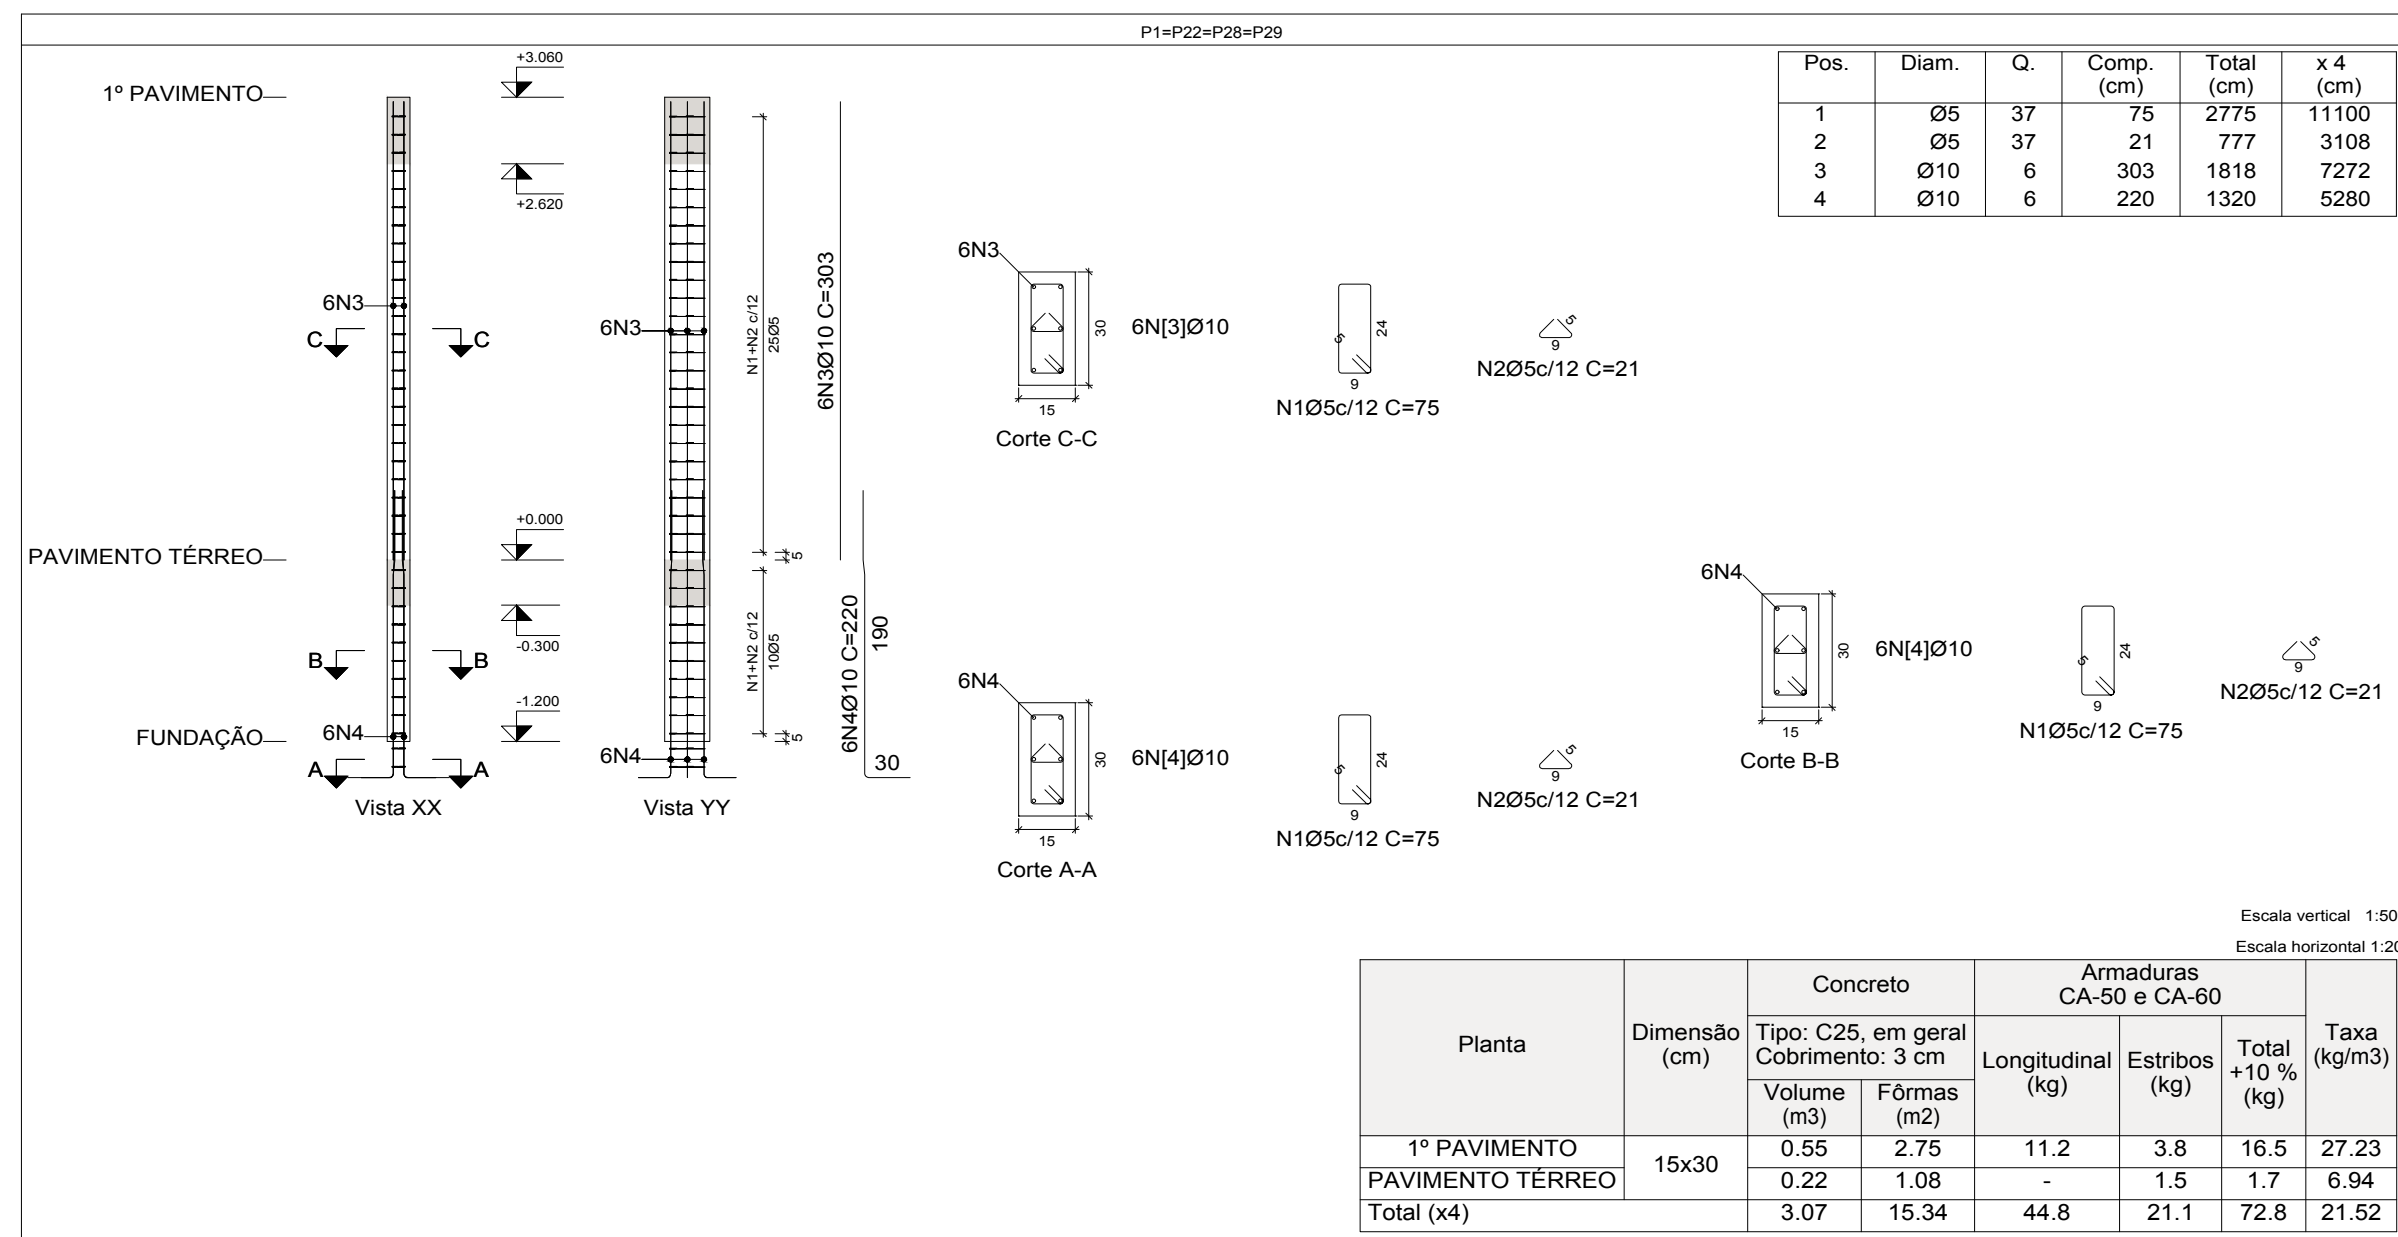

Pilares que nascem em PAVIMENTO TÉRREO e chegam em 1º PAVIMENTO

 PRIMEIRA ENGENHARIA		PREFEITURA MUNICIPAL DE ARAÇUAÍ SECRETARIA MUNICIPAL DE DESENVOLVIMENTO URBANO	
		<i>Construindo projetos inteligentes!</i>	
TERRENO	LOGRADOURO: RUA FLORIANO PEIXTO, 499 BAIRO: ESPLANADA CIDADE: ARAÇUAÍ - MG	LOTE: VISTO:	QUADRA:
	CEP: 39.600-00		
RESPONSÁVEL TÉCNICO: _____	KENIO AVILA FERNANDES708 1067615 Assinado de forma digital por KENIO AVILA FERNANDES708 Data: 2026.08.10 08:38:07 +03'00'	CNPJ: 14.920.928/0001-07	
	PRIMEIRA ENGENHARIA LTDA KENIO AVILA FERNANDES	CREA MG: 70918/D	
PROPRIETÁRIO (A): TADEU BARBOSA DE OLIVEIRA:72565594615 _____	Assinado de forma digital por TADEU BARBOSA DE OLIVEIRA:72565594615 Data: 2026.08.10 08:38:07 +03'00'	CNPJ: 17.963.083/0001-17	
	PREFEITURA MUNICIPAL DE ARAÇUAÍ	ÁREAS:	
PROJETO	DETALHES: INDICADAS	ESCALAS: INDICADAS	
	TÍTULO: PROJETO ESTRUTURAL ESCOLA MUNICIPAL BRINCANDO E APRENDENDO I (AMPLIAÇÃO)	USO: PÚBLICO	FOLHA: 10
	DATA: JANEIRO 2023		