


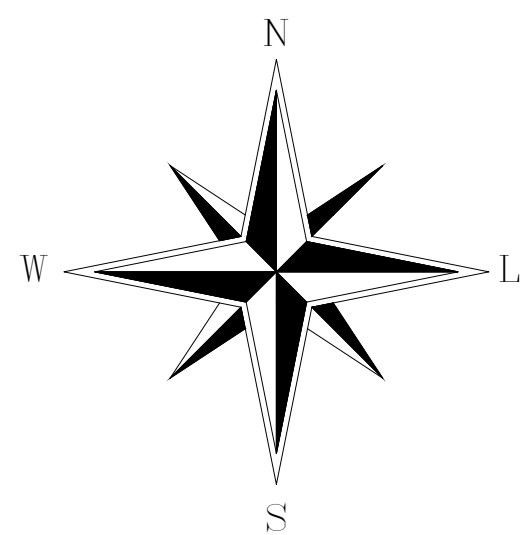

MEIO-FIO DE TRAVAMENTO

MEIO-FIO DE TRAVAMENTO

MEIO-FIO DE TRAVAMENTO

MEIO-FIO DE TRAVAMENTO

MEIO-FIO DE TRAVAMENTO

Lat: 17° 6'28.84"S
Long: 42° 12'24.94"O

COMUNIDADE MACHADOS

Descrição	Medidas
ÁREA DE PAVIMENTAÇÃO	1831,16 m²
ÁREA DE REGULARIZAÇÃO	2177,24 m²
SARJETA	692,17 m
MEIO FIO	692,17 m
MEIO FIO REBAIXADO	32,00 m
TOTAL DE MEIO FIO	724,17 m

Legenda

- Meio-fio
- Sajeta
- Calçamento existente
- Projeto Calçamento
- Poste
- Árvores

06

LOCALIZAÇÃO




01

PAVIMENTAÇÃO

ESCALA 1:500


02

CORTE TRANSVERSAL E DETALHAMENTO SEM ESCALA

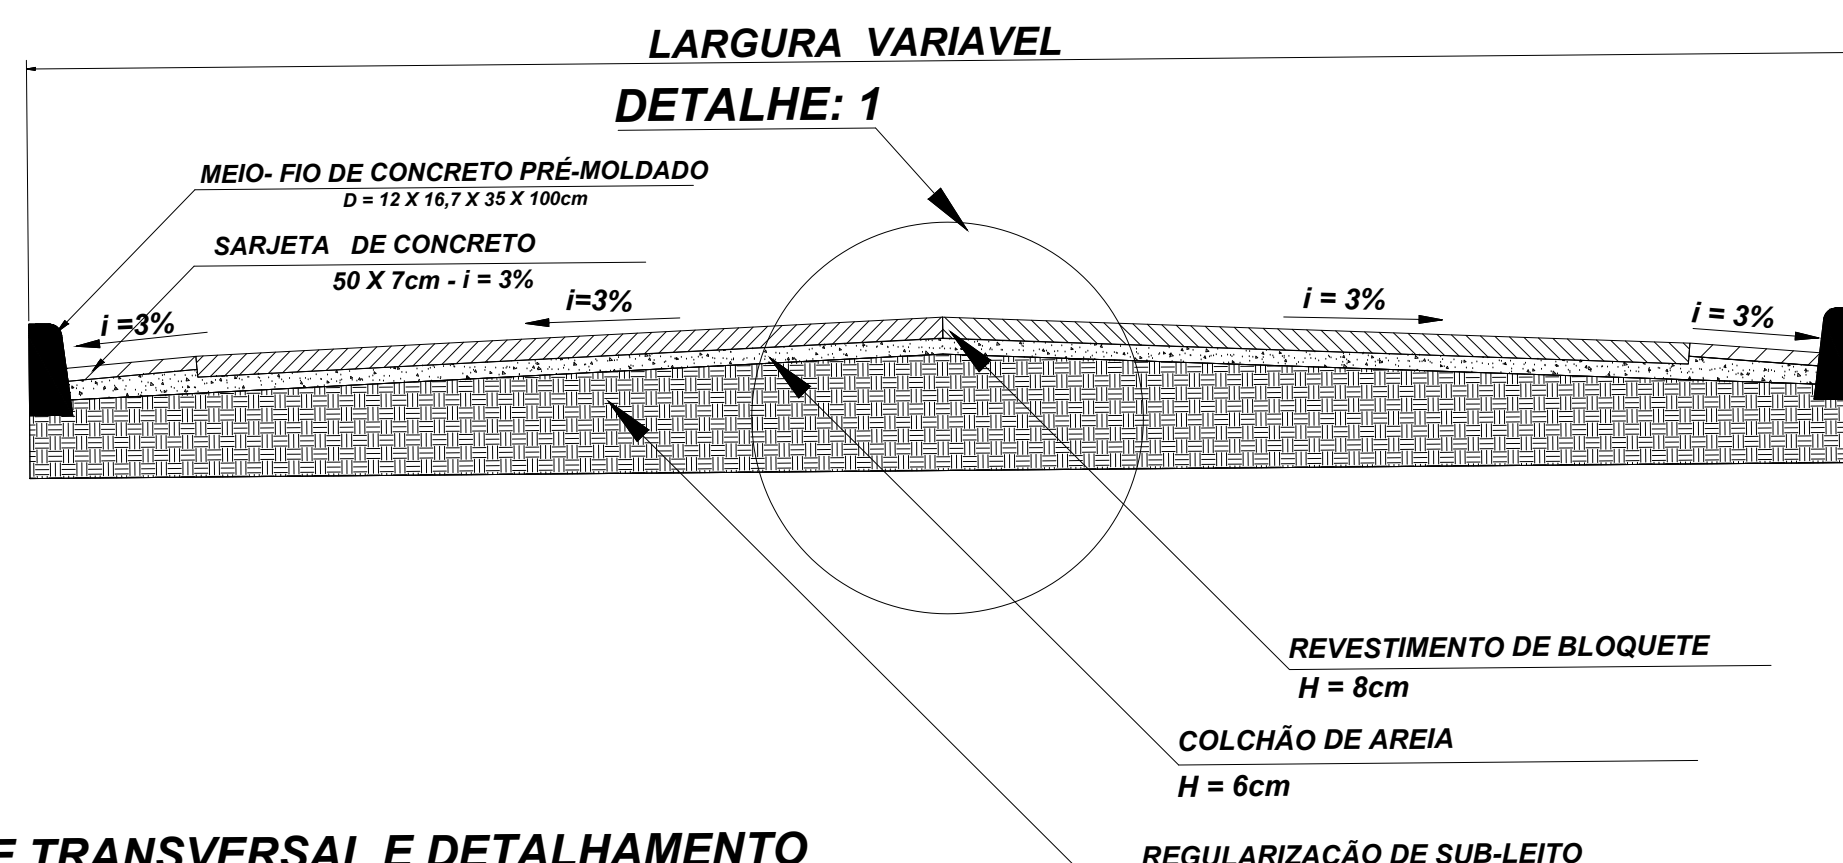


03

DETALHE 01: CORTE REVESTIMENTO EM BLOQUETE SEM ESCALA

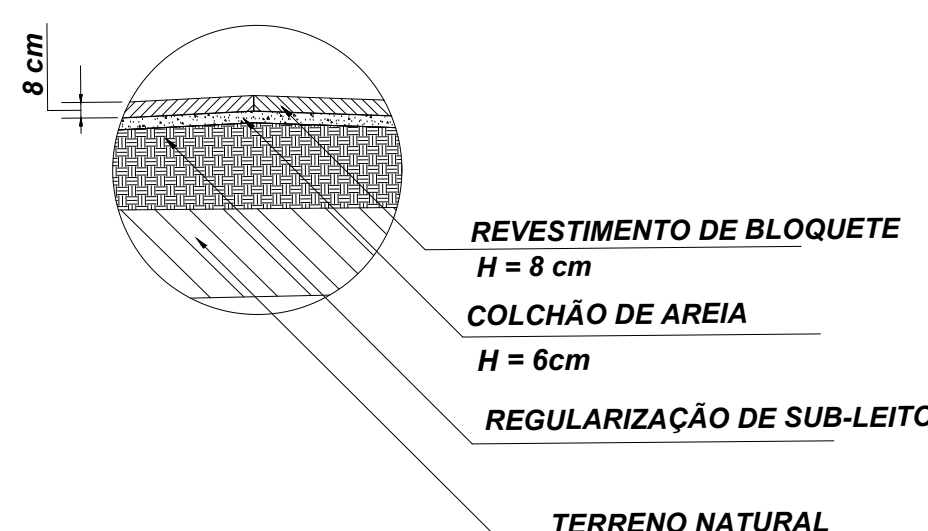


04

DETALHE 02: MEIO-FIO E SARJETA PISO HEXAGONAL SEM ESCALA

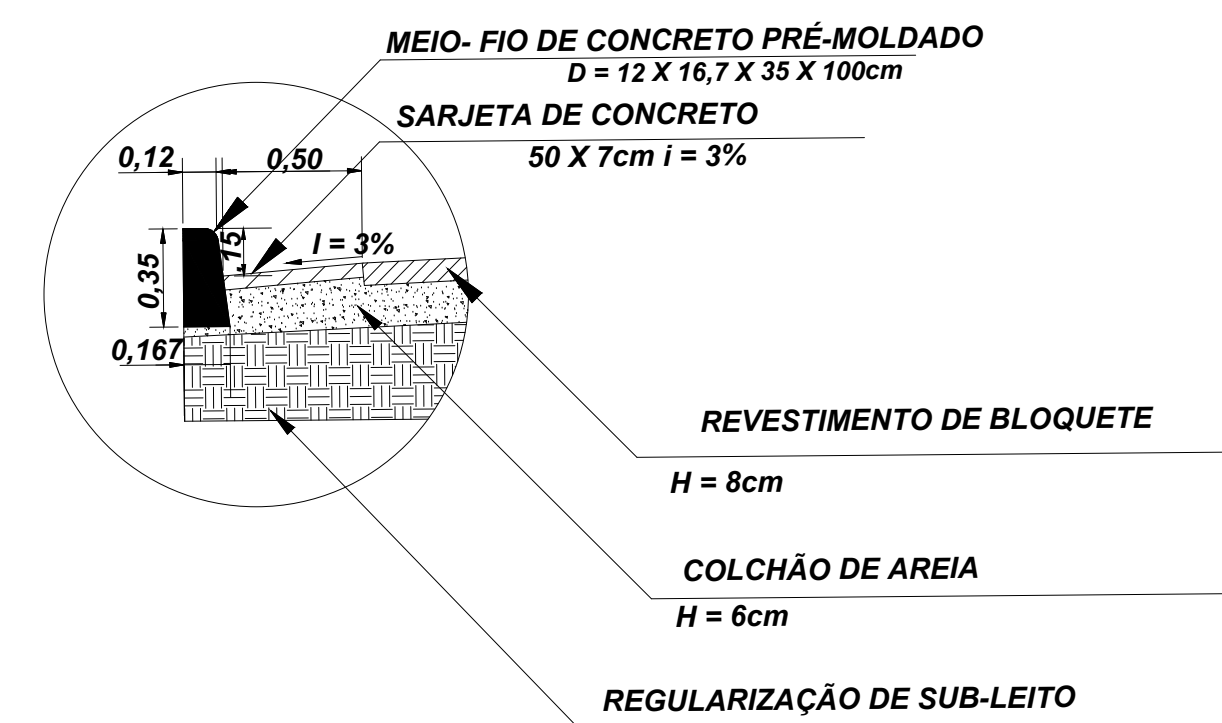

05

DETALHE: CORTE ESQUEMÁTICO DE PAVIMENTAÇÃO SEM ESCALA

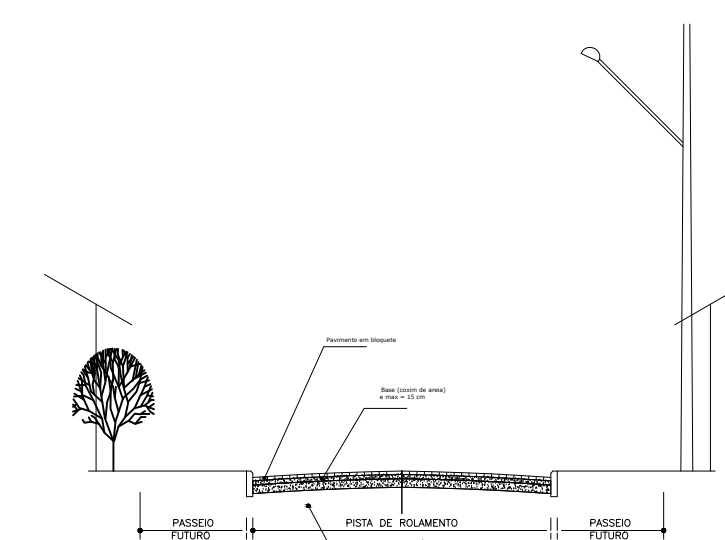

Título:	PROJETO DE CALÇAMENTO EM BLOQUETE SEXTAVADO	Folha:	01/03
Objetivo:	PROJETO CALÇAMENTO EM BLOQUETE SEXTAVADO		
Localização:	PLANTA - CORTES - DETALHES		
Município:	ARAÇUAÍ-MG		
Projeto de Pavimentação:	PREFEITURA MUNICIPAL DE ARAÇUAÍ-MG		
Escala:	1 / 500	Data:	JULHO/2026
Proprietário:	TADEU BARBOSA DE OLIVEIRA:725655946	Responsável:	TAYNARA BORGES DE OLIVEIRA
	Assinado de forma digital por TADEU BARBOSA DE OLIVEIRA:725655946		Assinado de forma digital por TAYNARA BORGES DE OLIVEIRA
	15		15
	PREFEITURA MUNICIPAL DE ARAÇUAÍ		PREFEITURA MUNICIPAL DE ARAÇUAÍ
	CNPJ: 17.963.083/0001-17		CNPJ: 17.963.083/0001-17