

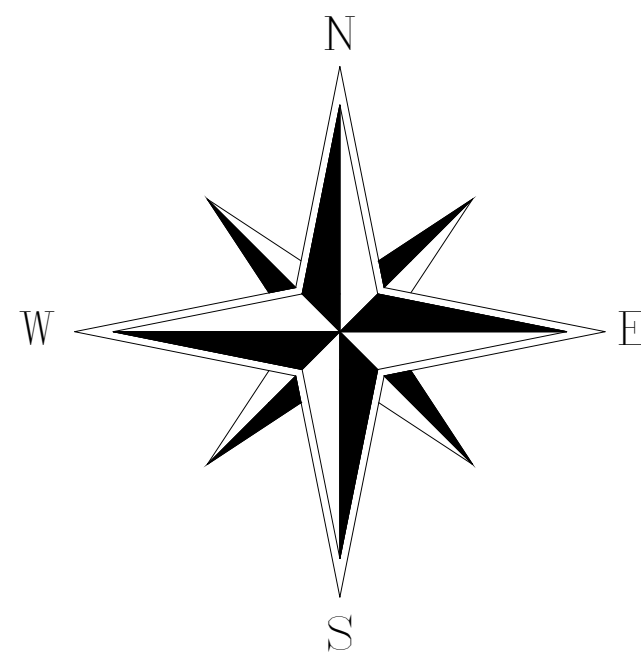


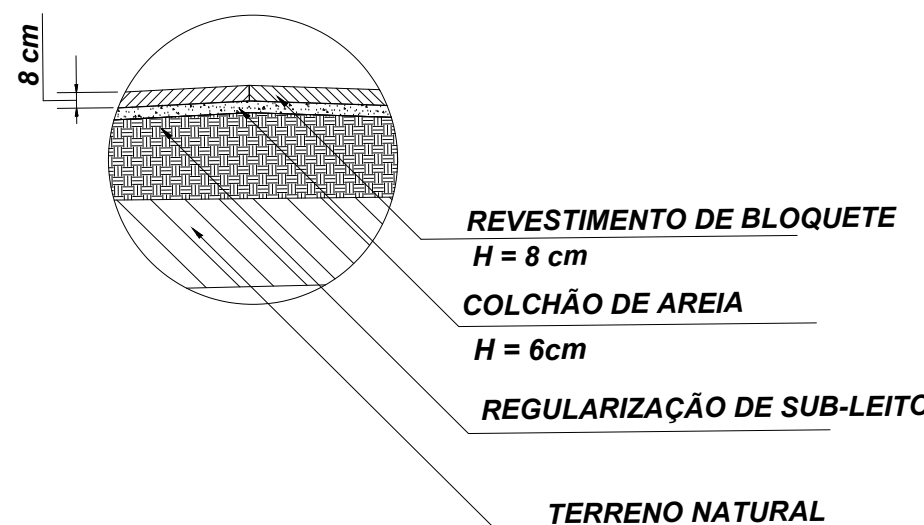

MEIO-FIO DE TRAVAMENTO



Lat: 17° 6'18.34"S
Long: 42° 12'19.31"O

CEMITÉRIO

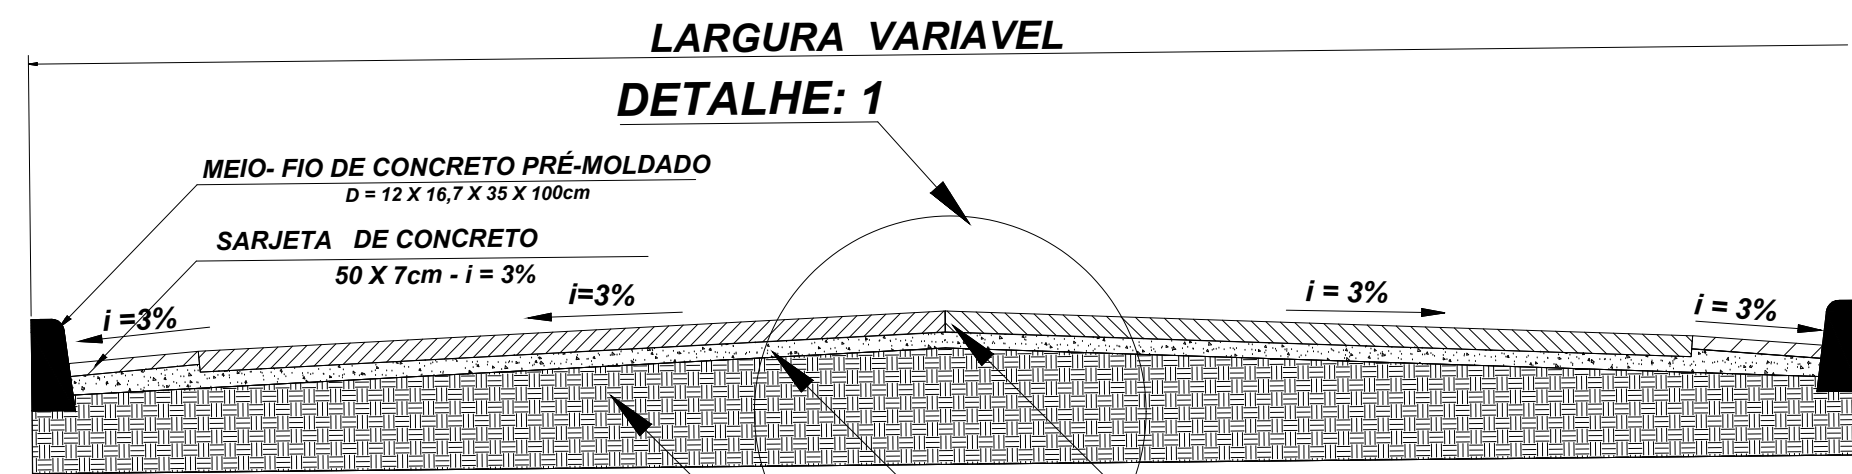


03 DETALHE 01: CORTE REVESTIMENTO EM BLOQUETE SEM ESCALA

02 CORTE TRANSVERSAL E DETALHAMENTO SEM ESCALA

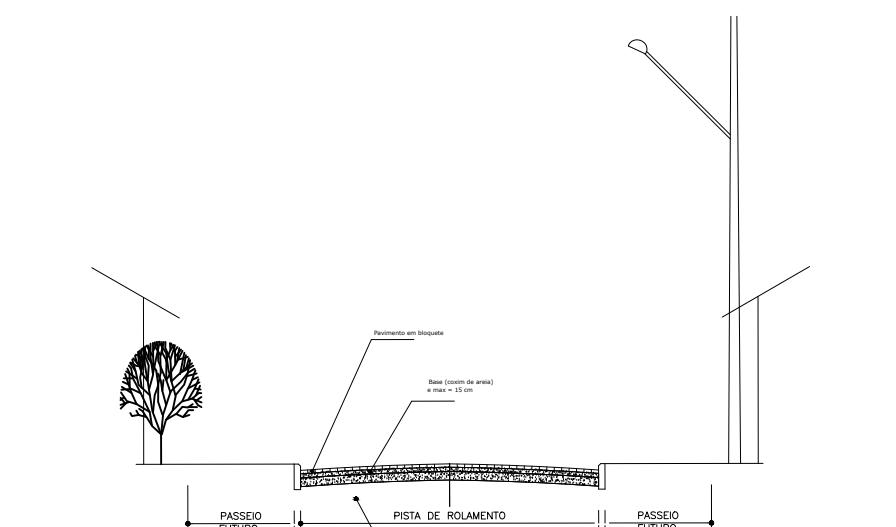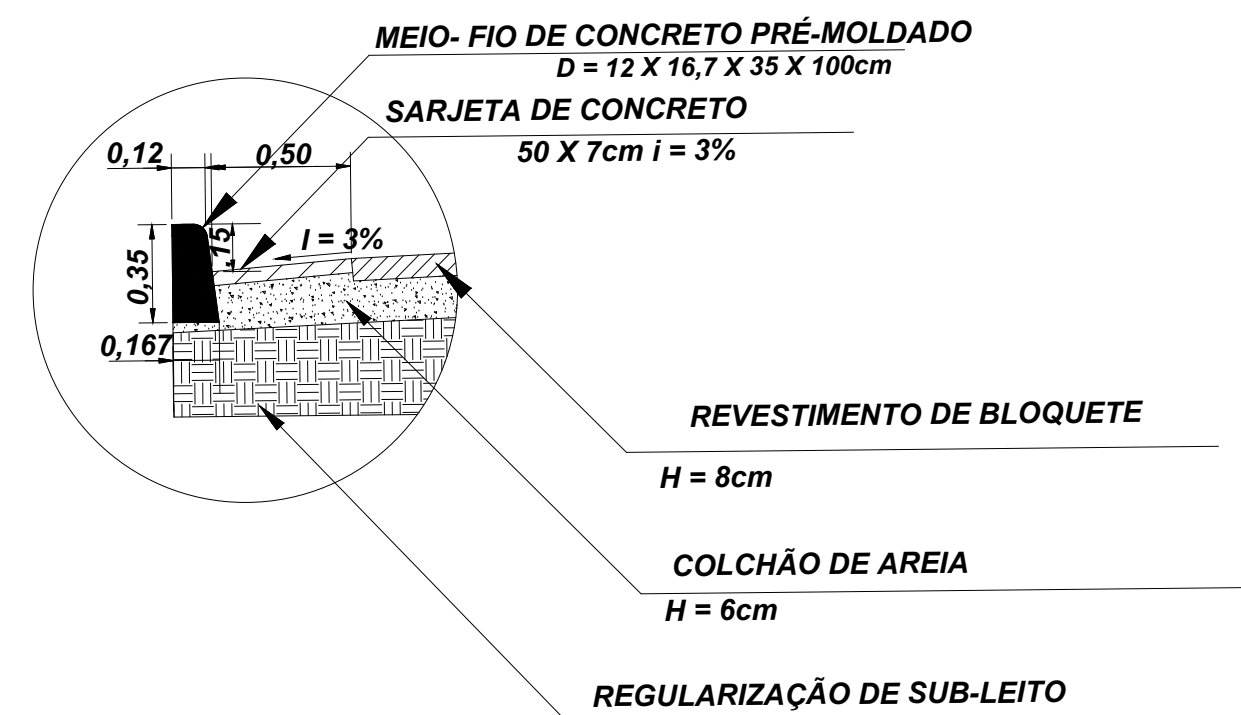

04 DETALHE 02: MEIO-FIO E SARJETA PISO HEXAGONAL SEM ESCALA

MEIO-FIO DE TRAVAMENTO

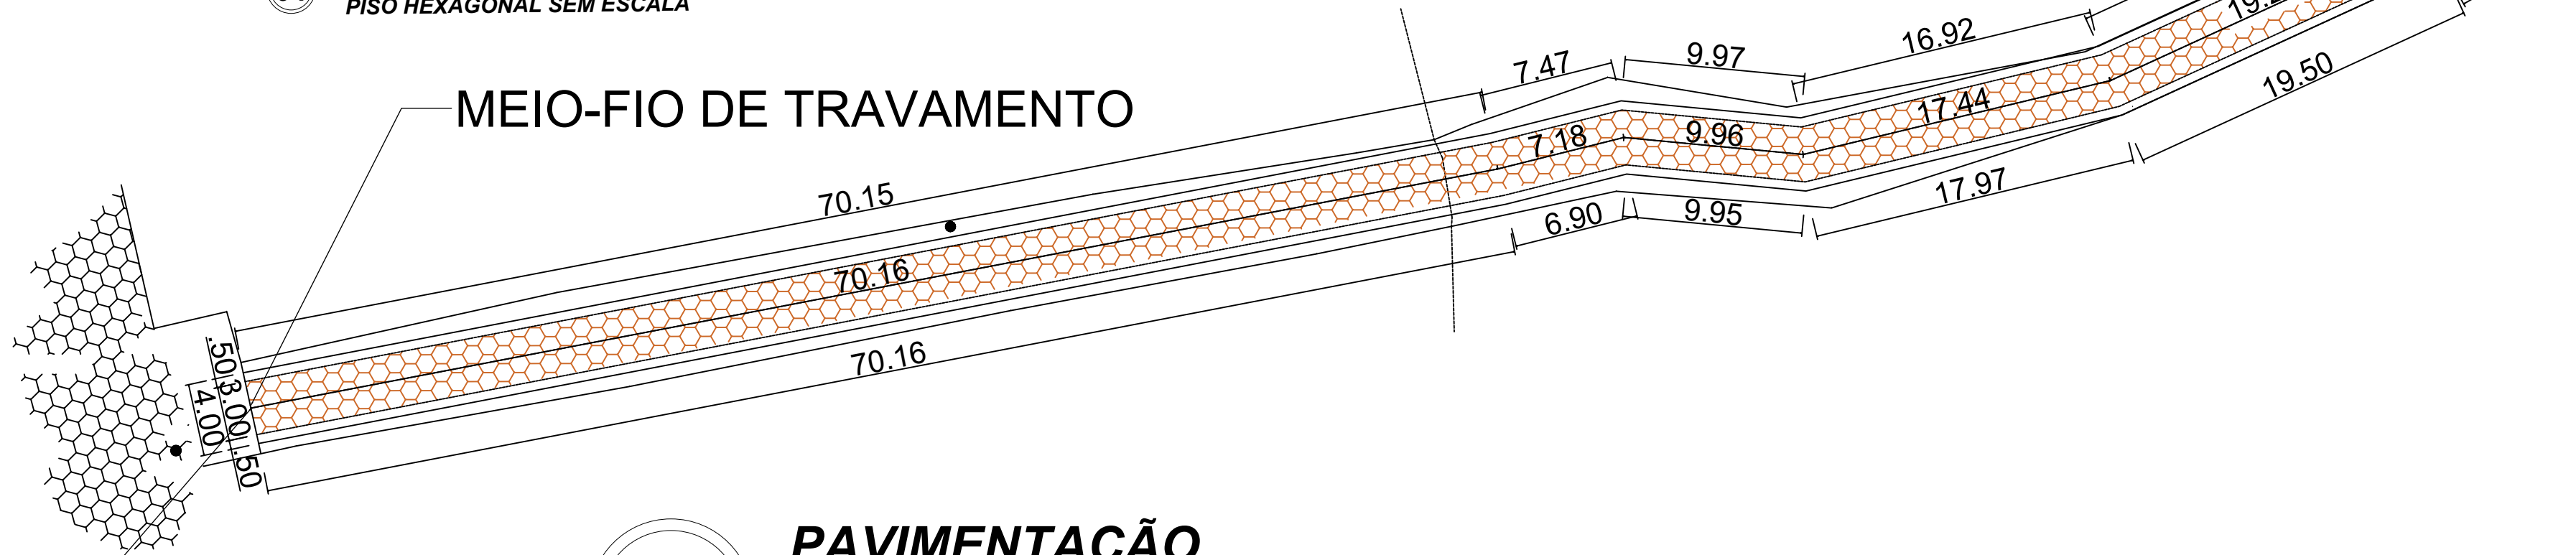

Lat: 17° 6'22.07"S
Long: 42° 12'24.67"O

01 PAVIMENTAÇÃO

ESCALA 1:300

Escala Gráfica:

COMUNIDADE MACHADOS

Descrição	Medidas
ÁREA DE PAVIMENTAÇÃO	681,56 m²
ÁREA DE REGULARIZAÇÃO	909,32 m²
SARJETA	405,53 m
MEIO FIO	405,53 m
MEIO FIO REBAIXADO	8,00 m
TOTAL DE MEIO FIO	413,53 m

Legenda

- Meio-fio
- Sajeta
- Calçamento existente
- Projeto Calçamento
- Poste
- Árvores

Título: PROJETO DE CALÇAMENTO EM BLOQUETE SEXTAVADO

Folha: 02/02

Objetivo: PROJETO CALÇAMENTO EM BLOQUETE SEXTAVADO

PLANTA - CORTES - DETALHES

Município: ARAÇUAÍ-MG

Projeto de Pavimentação: PREFEITURA MUNICIPAL DE ARAÇUAÍ-MG

Localização: COMUNIDADE MACHADOS

Escala: 1 / 500

Data: JULHO/2026

Proprietário: TADEU BARBOSA DE OLIVEIRA:725655946

Assinado de forma digital por TADEU BARBOSA DE OLIVEIRA:725655946

15

CPF: 2026/09/08 15:02:04 -03'00'

Verifique em <https://validar.dfi.gov.br>

PREFEITURA MUNICIPAL DE ARAÇUAÍ

CNPJ: 17.963.083/0001-17

Responsável Técnico: TAYNARA BORGES DE OLIVEIRA

Data: 08/09/2026 14:42:51 -03'00'

Verifique em <https://validar.dfi.gov.br>

Eng. Civil - CREA: 242984/D