




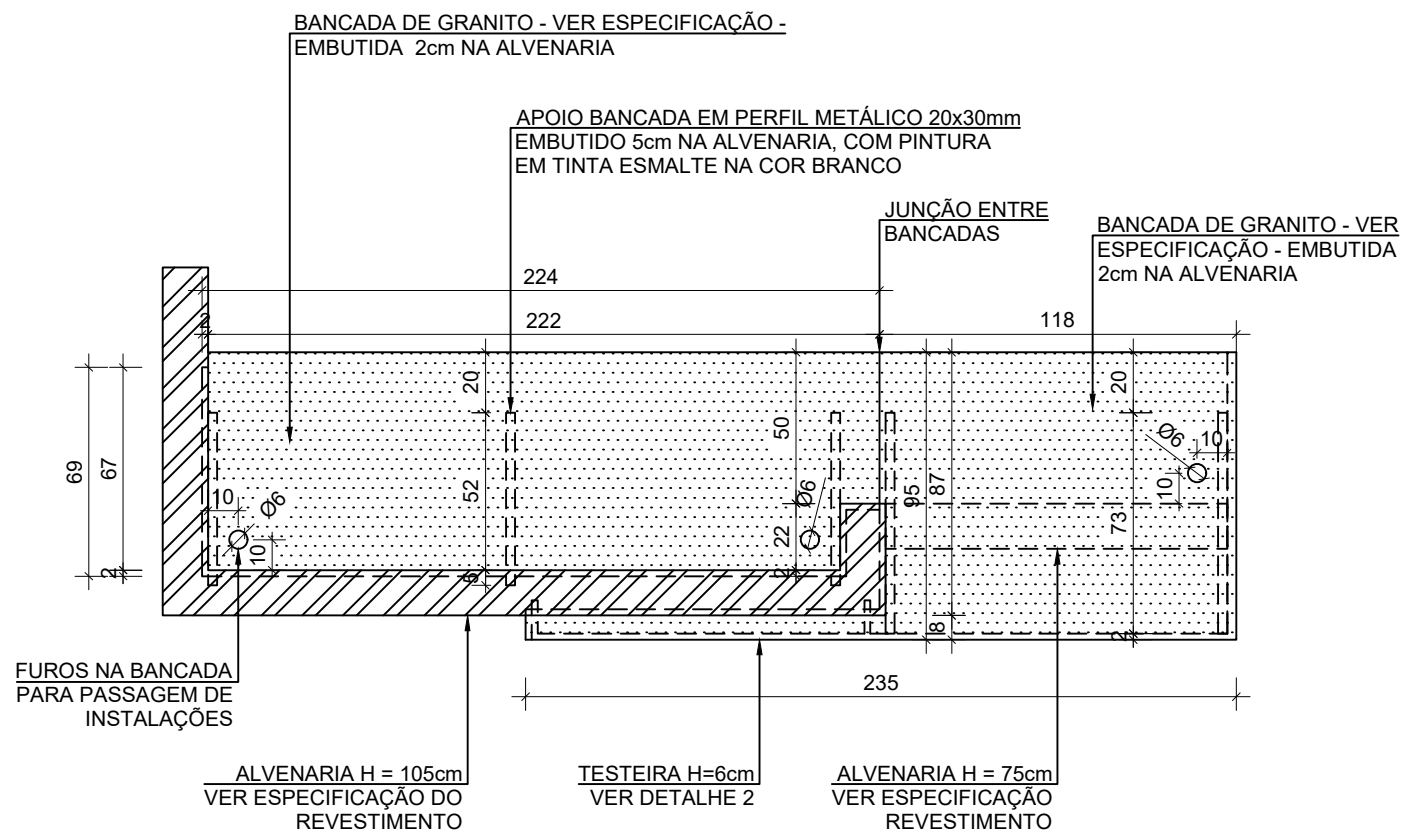


BANCADA GRANITO
UBS ALVENARIA TIPO I

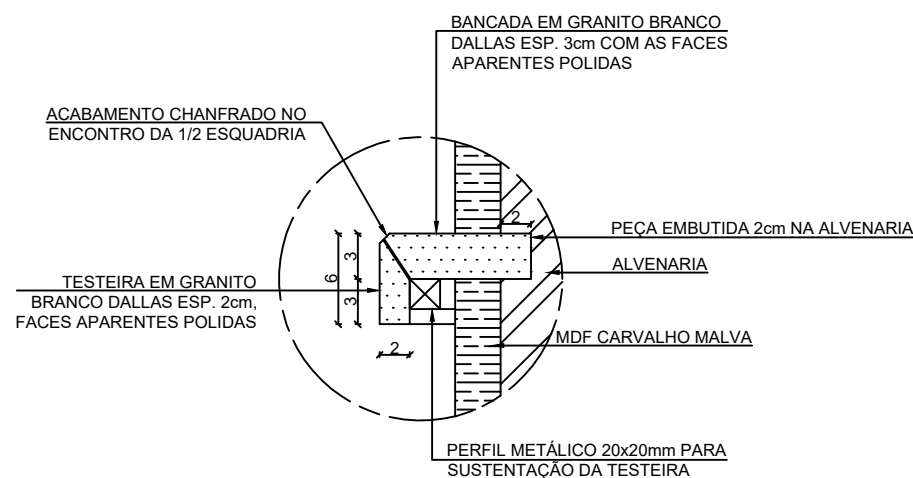


DETALHE 2
TESTEIRA
ESCALA 1:5

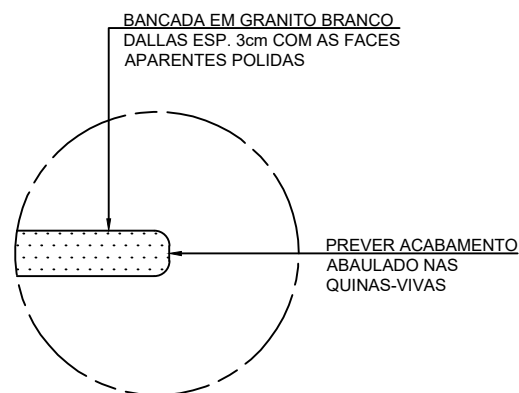

DETALHE 3
BORDA DA BANCADA
ESCALA 1:5

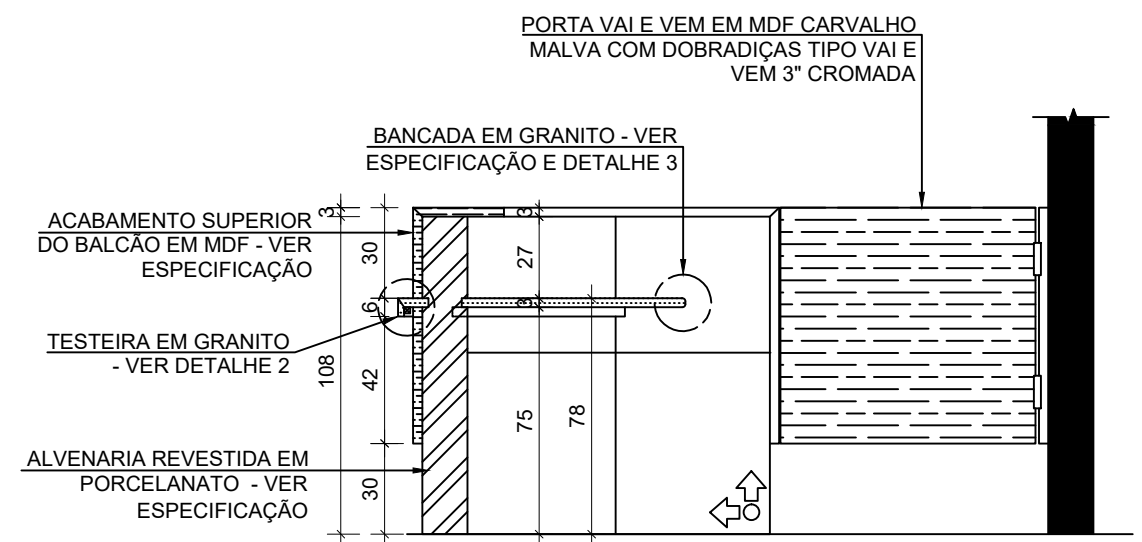

SEÇÃO AA
UBS ALVENARIA TIPO I

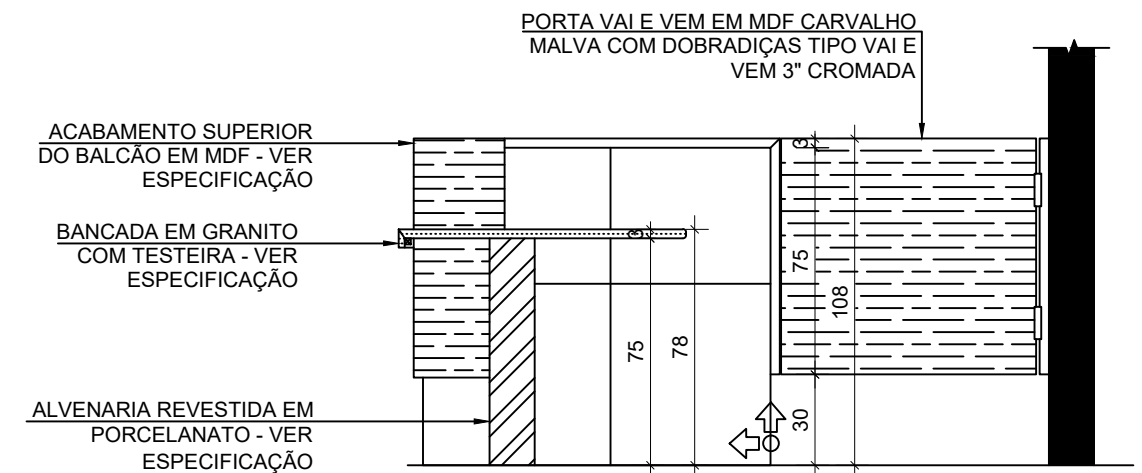

SEÇÃO BB
UBS ALVENARIA TIPO I



DIOGO CURI HAUEGEN
PREFEITO MUNICIPAL DE CAXAMBU/MG

GREICELAINE A. SOARES
ENGENHEIRA CIVIL - CREA/MG 250920/D
RESPONSÁVEL TÉCNICO

	GOVERNO DE MINAS SECRETARIA DE ESTADO DE SAÚDE					
	TÍTULO UBS PADRÃO ALVENARIA – TIPO I DETALHAMENTO BALCÃO RECEPÇÃO		TERRENO 720,00			
			ÁREA CONSTRUÍDA 466,18			
	PROJETO RESPONSÁVEL TÉCNICO JÚLIA ESTER DE P. MEDRADO CAU A155640-1	COORDENAÇÃO DE CONVÊNIOS E PRESTAÇÃO DE CONTAS (CCPC) – SES/SILC/DIFE		ESCALA 1:25		
PROJETO RESPONSÁVEL TÉCNICO DENISE CÂNDIDO DE SÁ LIMA CREA-MG 149.625/D	ENDEREÇO SES-MG RODOVIA PAPA JOÃO PAULO II, BAIRRO SERRA VERDE, Nº4143 – BH / MG CEP: 31630-900 – EDIFÍCIO MINAS			DATA 16/06/23	PRANCHA 04/05	REVISÃO 00