



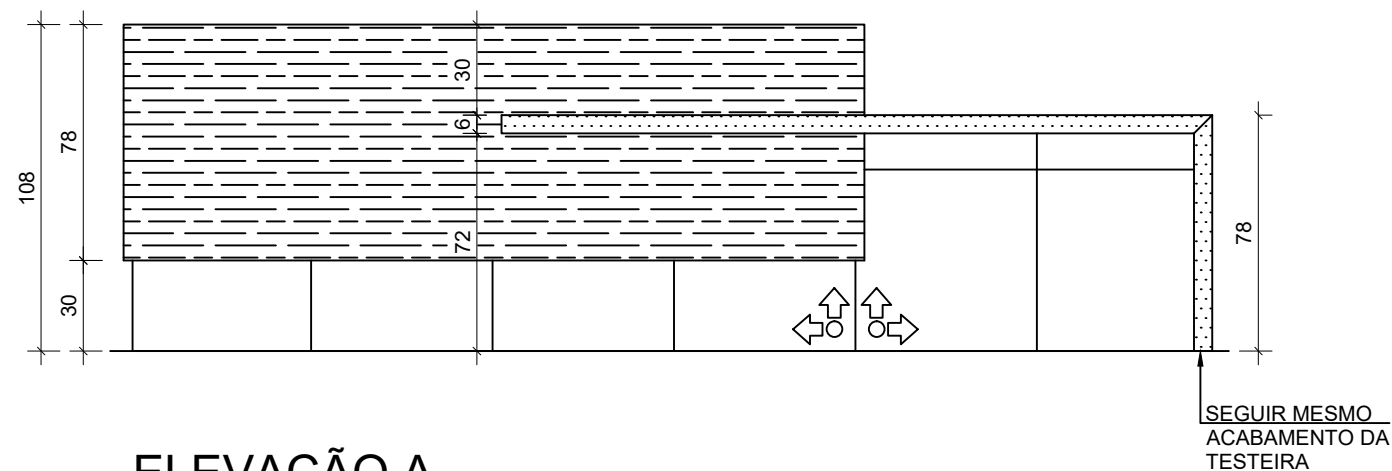

ELEVAÇÃO A

DETALHE BALCÃO RECEPÇÃO


UBS ALVENARIA TIPO I

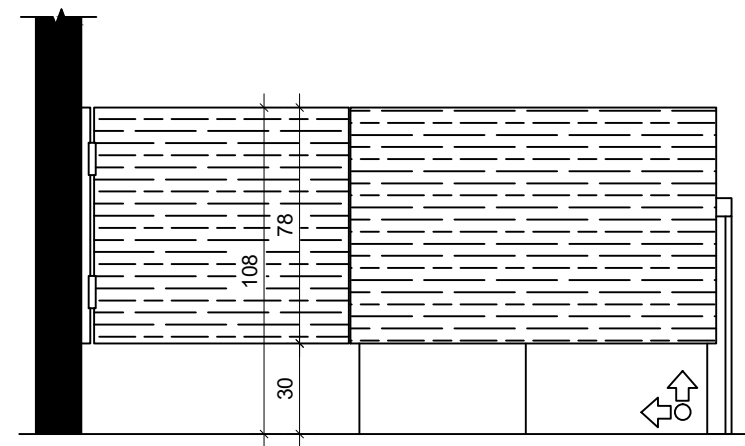

ELEVAÇÃO B

DETALHE BALCÃO RECEPÇÃO


UBS ALVENARIA TIPO I

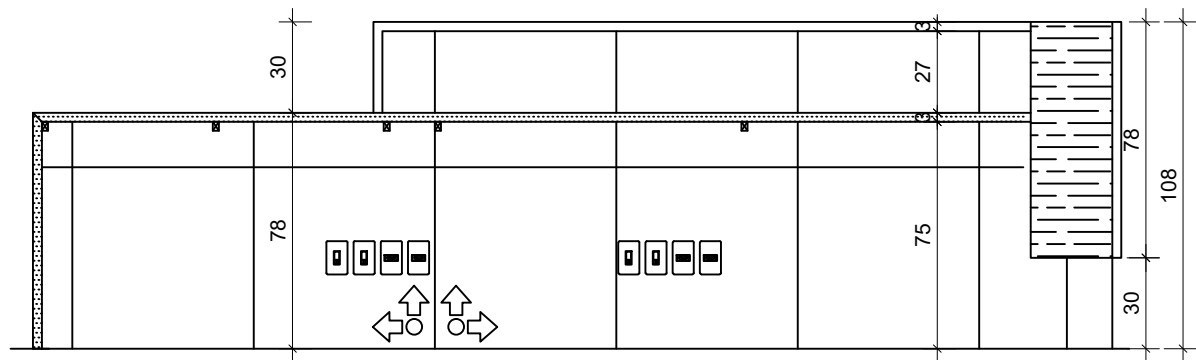

ELEVAÇÃO C

DETALHE BALCÃO RECEPÇÃO

UBS ALVENARIA TIPO I

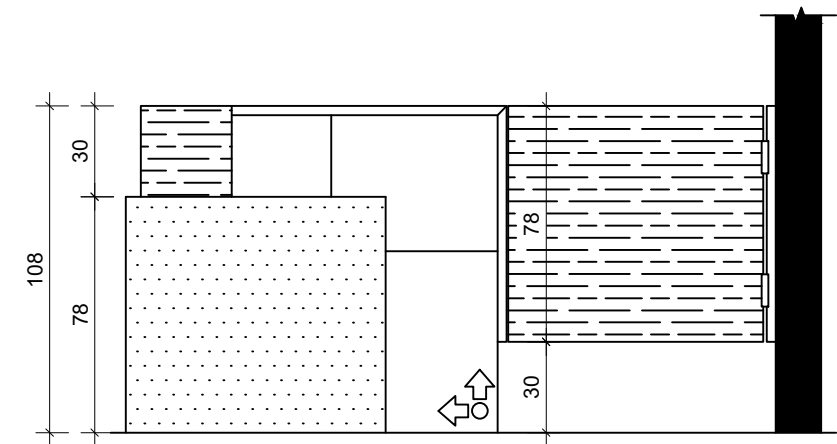

ELEVAÇÃO D

DETALHE BALCÃO RECEPÇÃO

UBS ALVENARIA TIPO I



DIOGO CURI HAUGEN

PREFEITO MUNICIPAL DE CAXAMBU/MG

GREICELAINE A. SOARES

ENGENHEIRA CIVIL – CREA/MG 250920/D

RESPONSÁVEL TÉCNICO

|                                                                                       |                                                                             |  |  |   |                      |
|---------------------------------------------------------------------------------------|-----------------------------------------------------------------------------|--|--|---|----------------------|
|  | GOVERNO DE MINAS SECRETARIA DE ESTADO DE SAÚDE                              |  |  |   |                      |
|                                                                                       | TÍTULO<br><br>UBS PADRÃO ALVENARIA – TIPO I<br>DETALHAMENTO BALCÃO RECEPÇÃO |  |  | TERRENO<br><br>720,00                                                                                                  |                      |
|                                                                                       |                                                                             |  |  | ÁREA CONSTRUÍDA<br><br>466,18                                                                                          |                      |
| PROJETO RESPONSÁVEL TÉCNICO<br>JÚLIA ESTER DE P. MEDRADO<br>CAU A155640–1             | COORDENAÇÃO DE CONVÊNIOS E PRESTAÇÃO DE<br>CONTAS (CCPC) – SES/SILC/DIFE    |  |  | ESCALA 1:25   |                      |
| PROJETO RESPONSÁVEL TÉCNICO<br>DENISE CÂNDIDO DE SÁ LIMA<br>CREA–MG 149.625/D         |                                                                             |  |  | ENDEREÇO SES–MG<br>RODOVIA PAPA JOÃO PAULO II, BAIRRO SERRA VERDE,<br>Nº4143 – BH / MG CEP: 31630–900 – EDIFÍCIO MINAS | DATA<br><br>16/06/23 |