


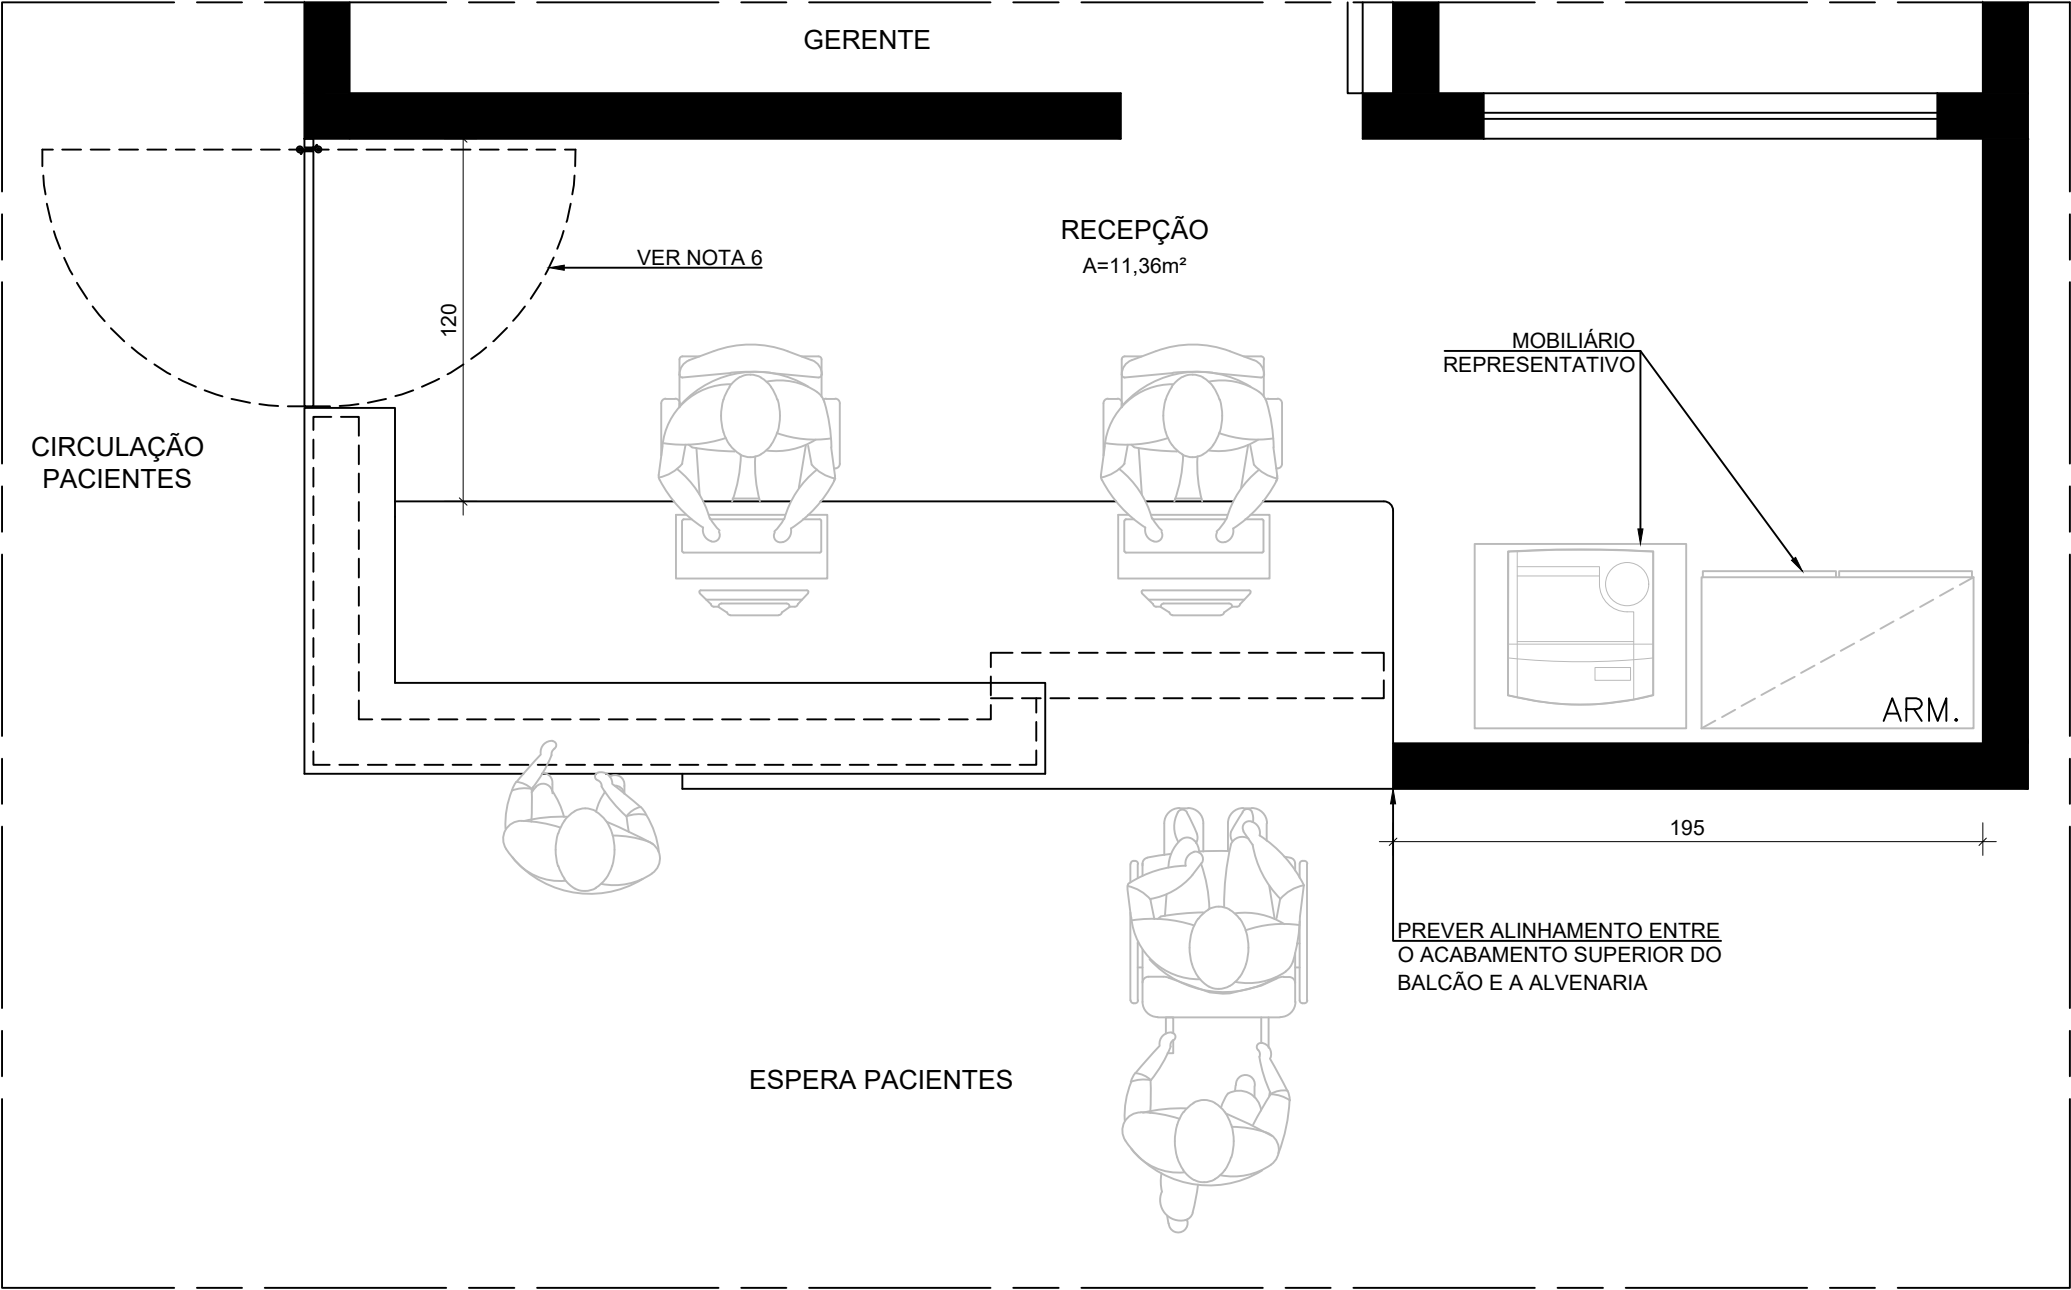

DETALHE BALCÃO RECEPÇÃO

UBS ALVENARIA TIPO I

DIOGO CURI HAUEGEN
PREFEITO MUNICIPAL DE CAXAMBU/MG

GREICELAINE A. SOARES
ENGENHEIRA CIVIL – CREA/MG 250920/D
RESPONSÁVEL TÉCNICO

NOTAS GERAIS		GOVERNO DE MINAS SECRETARIA DE ESTADO DE SAÚDE			
1 – COTAS EM CENTÍMETROS E ELEVÇÕES EM METRO. 2 – DESENHO DE REFERÊNCIA: PROJETO BÁSICO DE ARQUITETURA UBS PADRÃO ALVENARIA TIPO I. 3 – DEVERÃO SER SEGUIDAS AS ESPECIFICAÇÕES DOS ACABAMENTOS DEFINIDOS EM PROJETO. 4 – SERÃO ADMITIDAS VARIAÇÕES NAS ESPESSURAS DOS MATERIAIS DE ACABAMENTO, DESDE QUE RESPEITADAS AS ALTURAS DEFINIDAS EM PROJETO, INCLUSIVE ALINHAMENTOS. 5 – LANÇAMENTO REPRESENTATIVO DOS PERFIS DE SUSTENTAÇÃO DA BANCADA DE GRANITO, ESSES PERFIS DEVERÃO SER DIMENSIONADOS DE FORMA A SUPORTAR O PESO DA BANCADA. 6 – A PORTA VAI E VEM FOI PROJETADA PARA MAIOR PRIVACIDADE DA ÁREA DE ATENDIMENTO NA RECEPÇÃO, SENDO SUA INSTALAÇÃO OPCIONAL.			TÍTULO		TERRENO
			UBS PADRÃO ALVENARIA – TIPO I DETALHAMENTO BALCÃO RECEPÇÃO		720,00
		PROJETO RESPONSÁVEL TÉCNICO JÚLIA ESTER DE P. MEDRADO CAU A155640-1	COORDENAÇÃO DE CONVÊNIOS E PRESTAÇÃO DE CONTAS (CCPC) – SES/SILC/DIFE		ÁREA CONSTRUÍDA 466,18
		PROJETO RESPONSÁVEL TÉCNICO DENISE CÂNDIDO DE SÁ LIMA CREA-MG 149.625/D	ENDEREÇO SES-MG RODOVIA PAPA JOÃO PAULO II, BAIRRO SERRA VERDE, Nº4143 – BH / MG CEP: 31630-900 – EDIFÍCIO MINAS	DATA 16/06/23	PRANCHA 01/05
					REVISÃO 00