

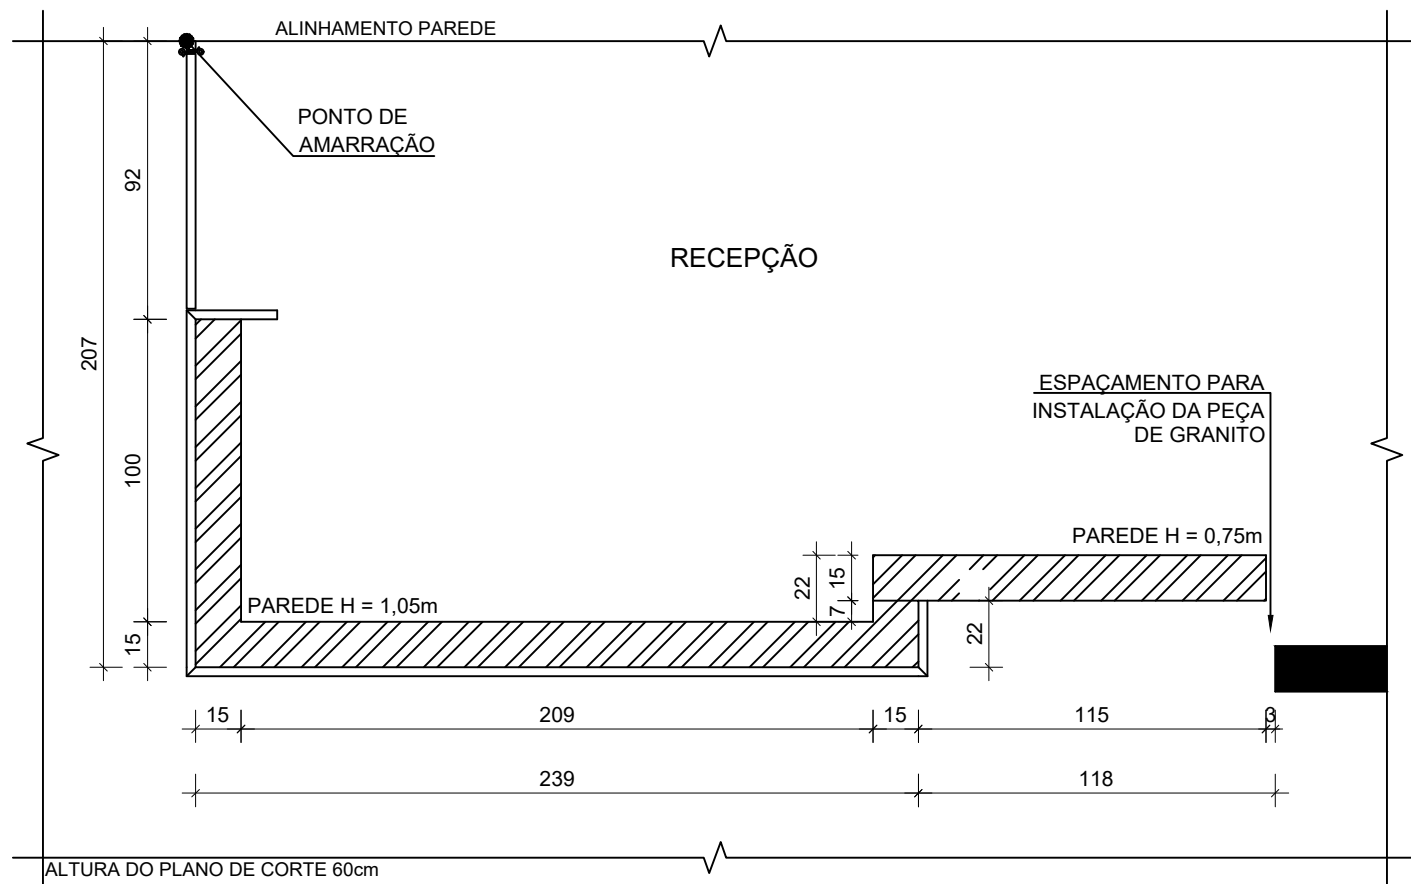


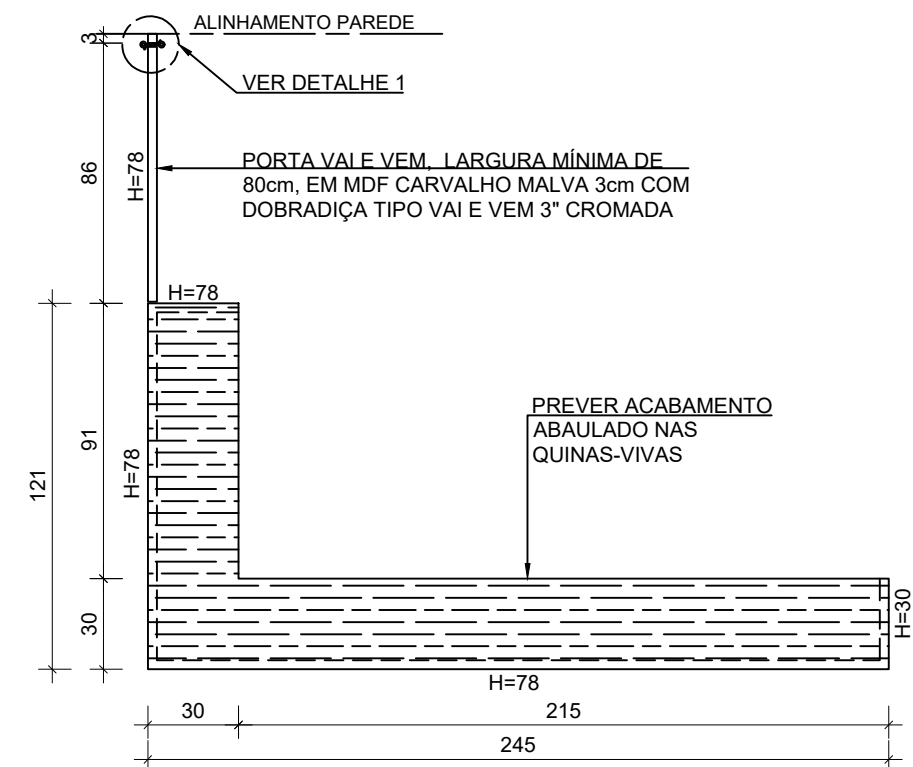


APOIO ALVENARIA

UBS ALVENARIA TIPO I

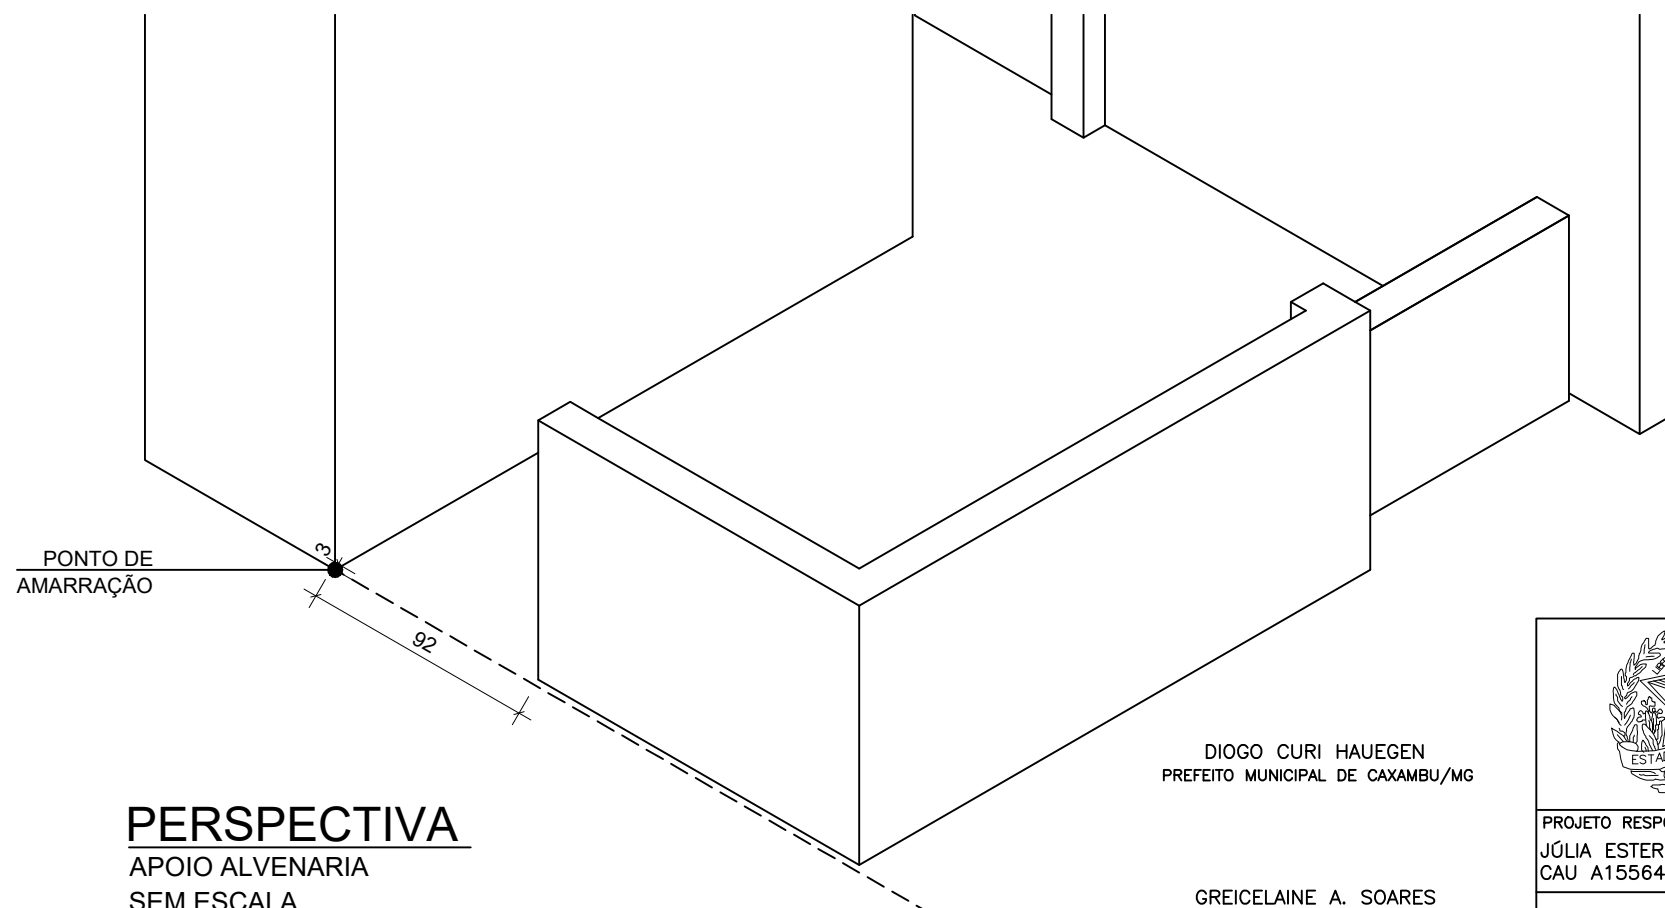

ACABAMENTO SUPERIOR

UBS ALVENARIA TIPO I

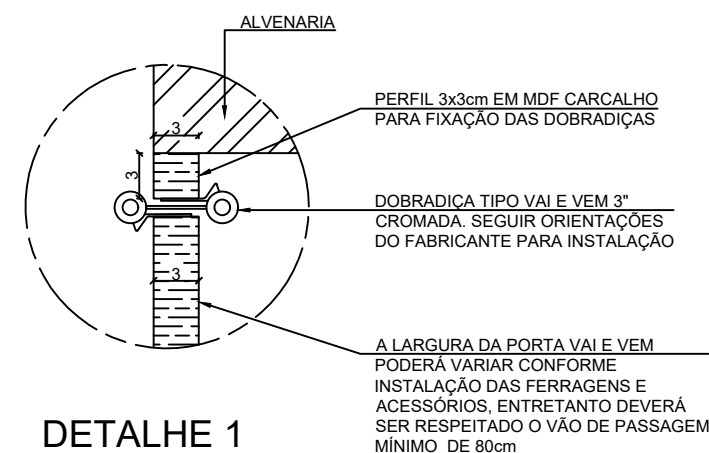

DETALHE 1

PORTA VAI E VEM

ESCALA 1:5

	GOVERNO DE MINAS SECRETARIA DE ESTADO DE SAÚDE		
	TÍTULO	TERRENO	
PROJETO RESPONSÁVEL TÉCNICO JÚLIA ESTER DE P. MEDRADO CAU A155640-1	UBS PADRÃO ALVENARIA – TIPO I DETALHAMENTO BALCÃO RECEPÇÃO	720,00	
		ÁREA CONSTRUÍDA	
PROJETO RESPONSÁVEL TÉCNICO DENISE CÂNDIDO DE SÁ LIMA CREA-MG 149.625/D	COORDENAÇÃO DE CONVÊNIOS E PRESTAÇÃO DE CONTAS (CCPC) – SES/SILC/DIFE	466,18	
		ESCALA 1:25	
ENDEREÇO SES-MG RODOVIA PAPA JOÃO PAULO II, BAIRRO SERRA VERDE, Nº4143 – BH / MG CEP: 31630-900 – EDIFÍCIO MINAS	DATA 16/06/23	PRANCHA	REVISÃO
		03/05	00