
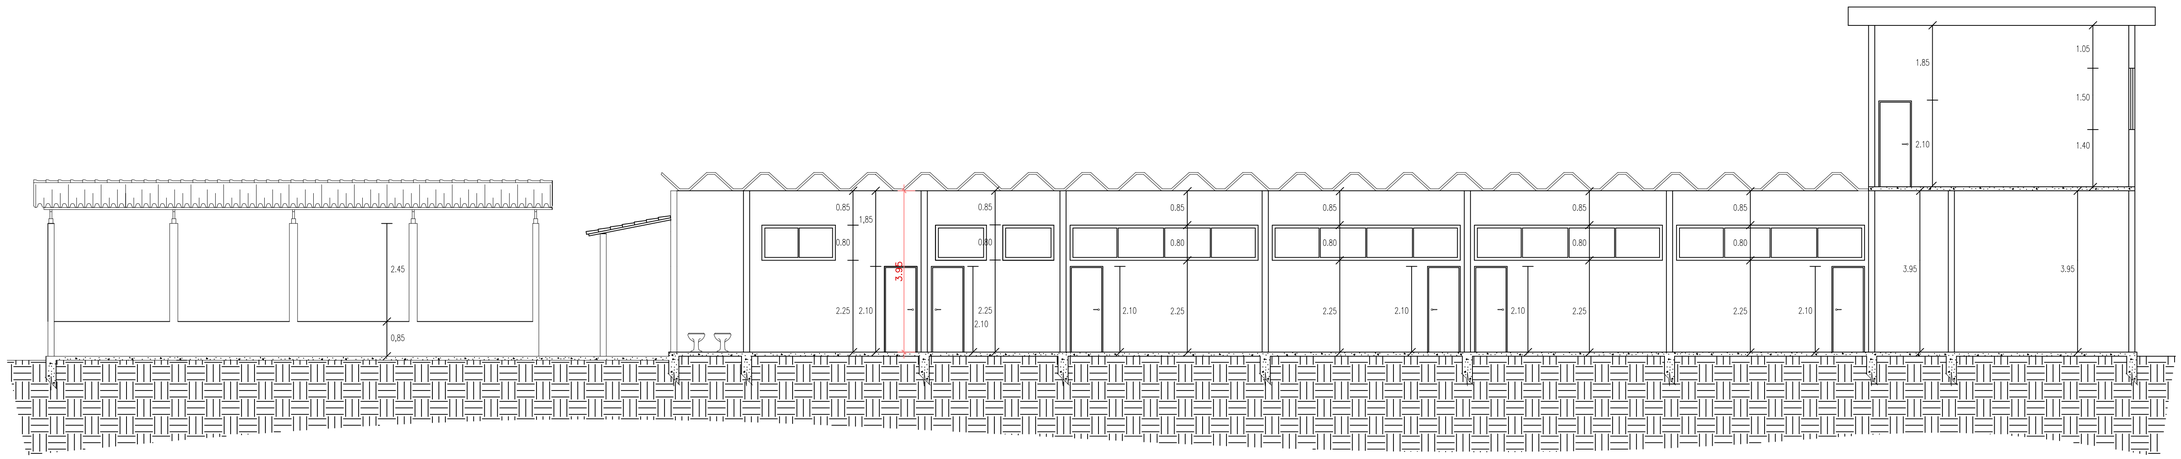



CORTE B -B

ESCALA : 1/100

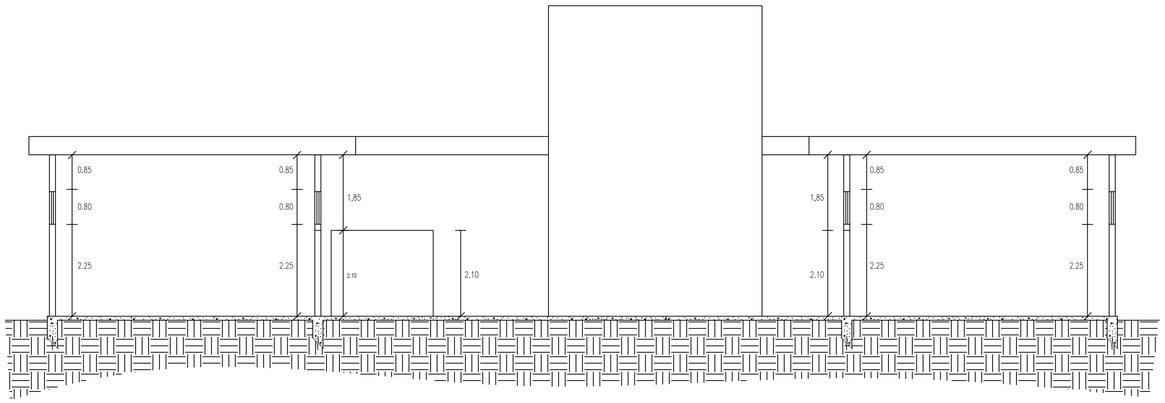

CORTE A -A

ESCALA : 1/100

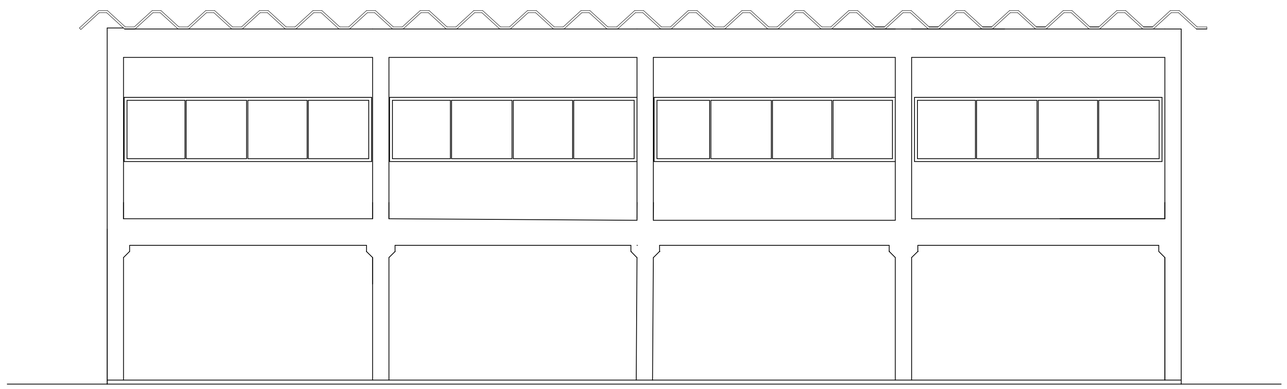

FACHADA

ESCALA : 1/100

DATA : SET/2022

ESCALA : Indicada

CORTES E FACHADA


FOLHA : **02/02**

ESCOLA MUNICIPAL ANNA MACIEL ROSENTAL
CHAPEUZINHO VERMELHO

PROPRIETÁRIO : PREFEITURA MUNICIPAL DE CAXAMBU.

LOCAL : RUA DR. VIOTTI, N° 222
CENTRO
CAXAMBU–MG

SITUAÇÃO :

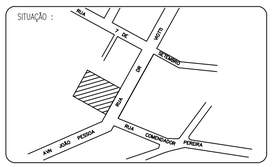

PREFEITO MUNICIPAL :

LUIZ HENRIQUE DIORIO DE SOUZA:35349484672

Assinado de forma digital por LUIZ HENRIQUE DIORIO DE SOUZA:35349484672
Dados: 2026.06.24 15:35:04 -03'00'

LUIS HENRIQUE DIORIO DE SOUZA

ÁREAS :

TERRENO:	2.371,55	M².
BLOCO 01:	997,27	M²
BLOCO 02:	271,82	M²
TOTAL :	1.269,09	M²

SECRETARIA DE PLANEJAMENTO URBANO :

EDSON DA SILVA ARANTES

gov.br Documento assinado digitalmente
GREICELAINE APARECIDA SOARES
Data: 24/06/2026 12:59:10-0300
Verifique em https://validar.iti.gov.br

RESPONSÁVEL TÉCNICO :