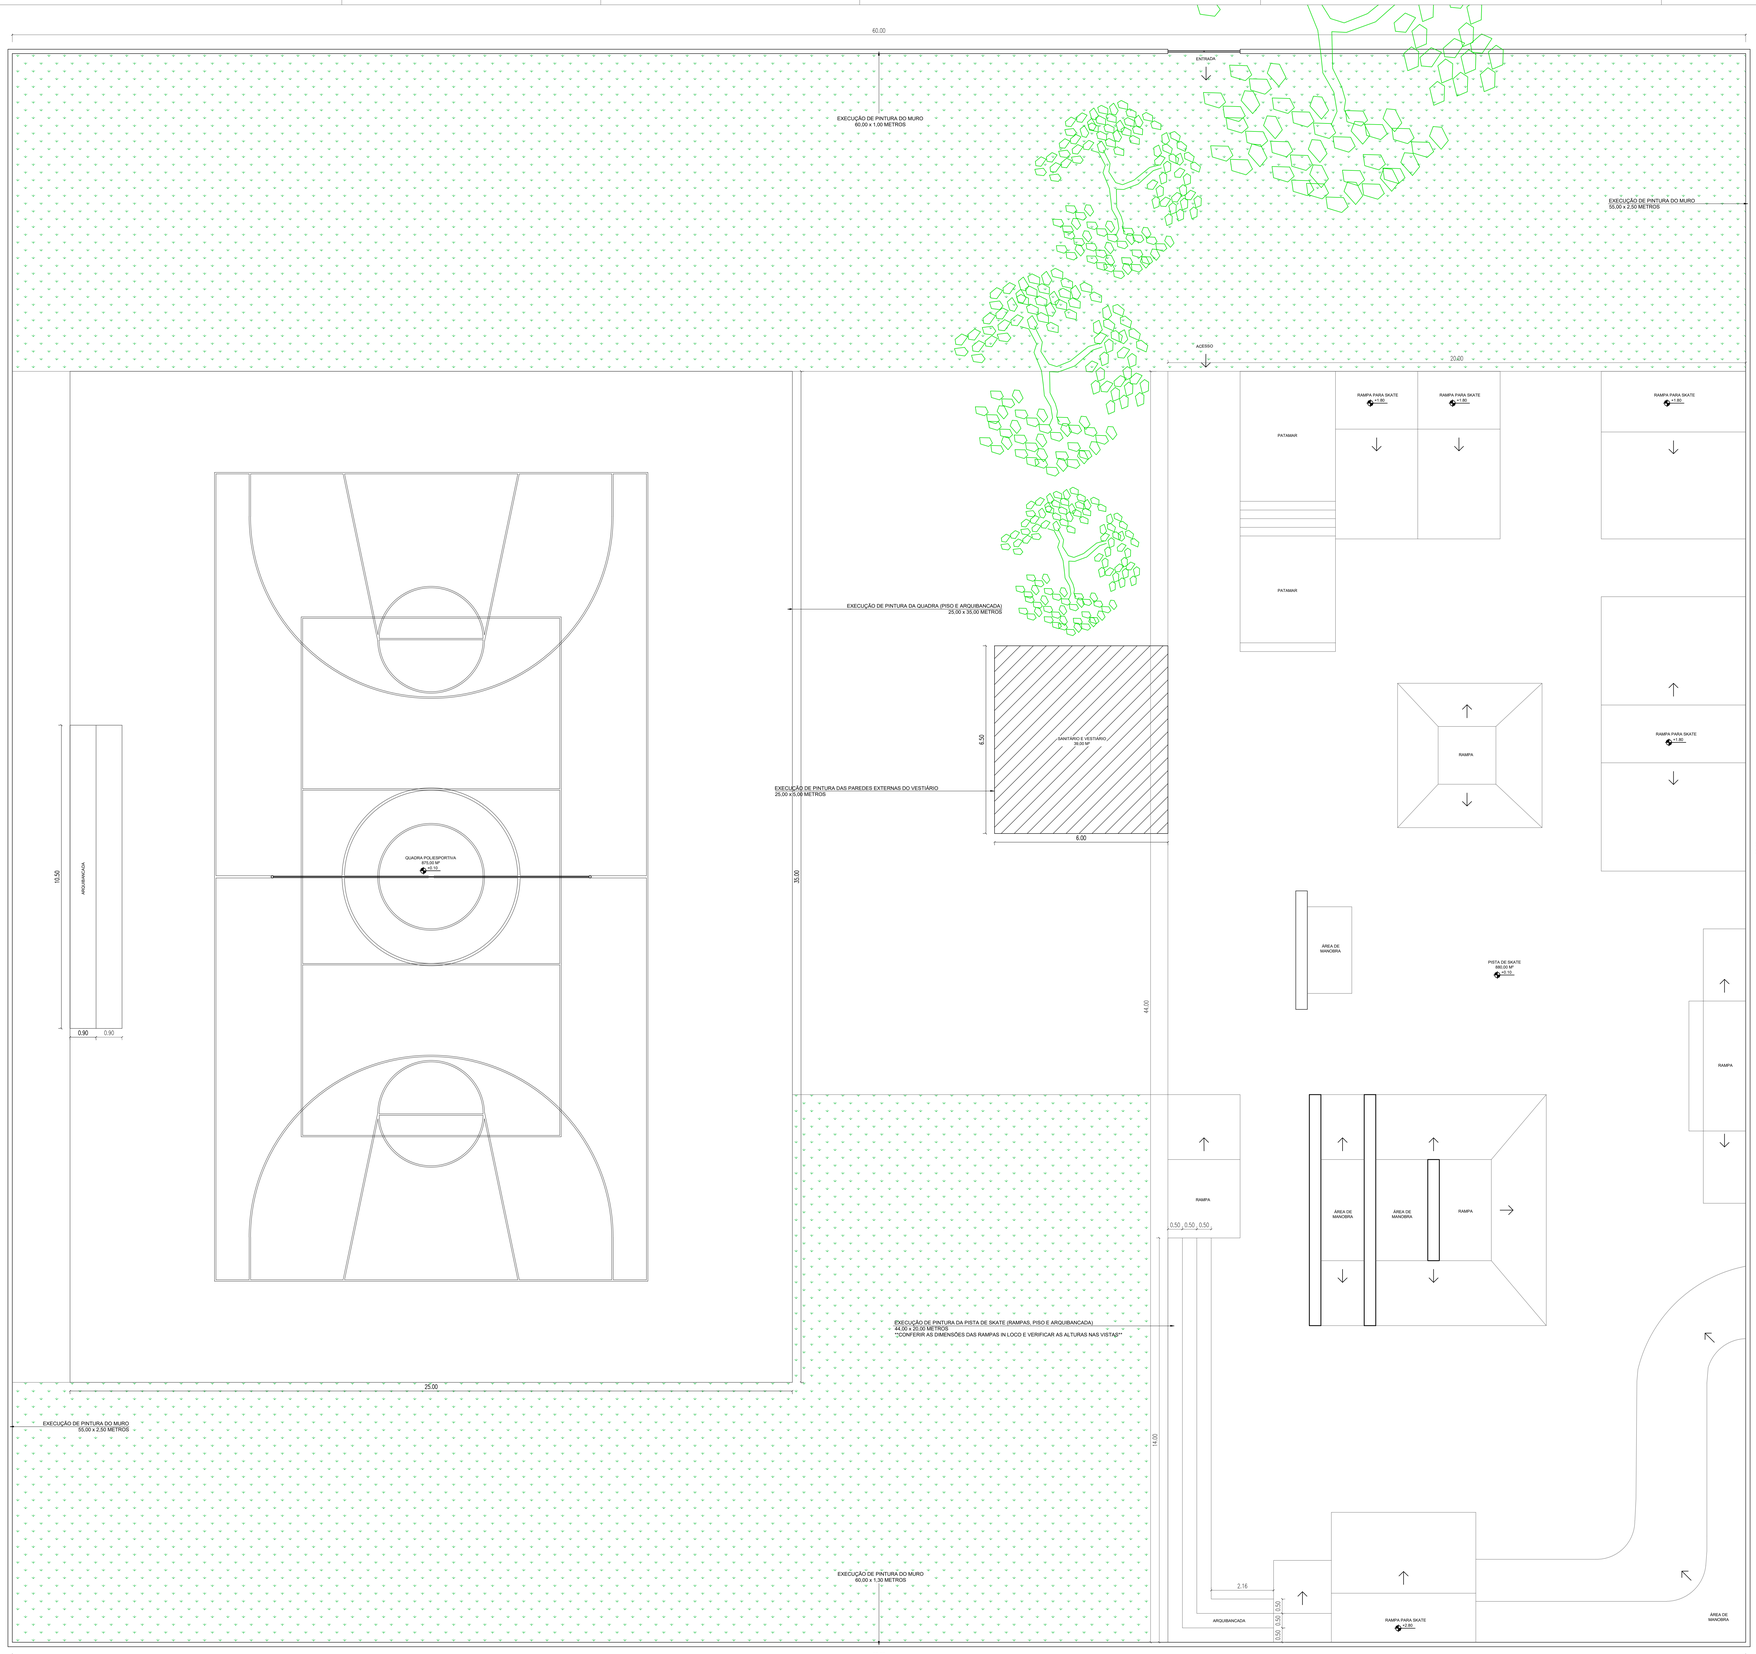

PLANTA DE IMPLANTAÇÃO
ESCALA: 1/75

MEDIDAS DAS LATERAIS DAS RAMPAS A SEREM PINTADAS:

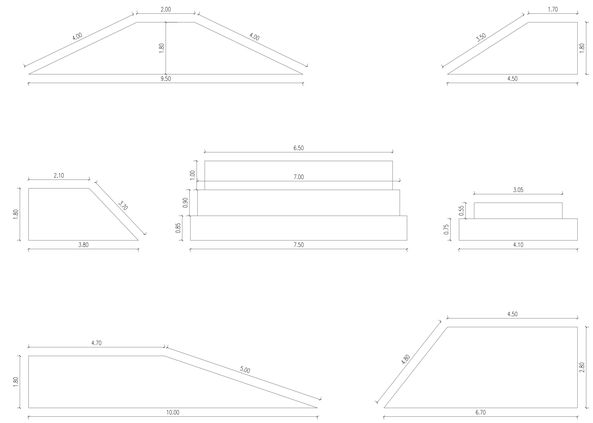

QUADRO DE ÁREAS DE PINTURA	
DESCRIÇÃO:	ÁREA M²:
LINHAS Q. DE FUTSAL COR BRANCO E = 5,0 cm	10,26
LINHAS Q. DE BASQUETE COR VERM. E = 5,0 cm	9,82
LINHAS Q. DE VÔLEI COR AZUL E = 5,0 cm	3,58
QUADRA + ÁREA DE ESCAPE	875,00
SANITÁRIO E VESTIÁRIO (PAREDES EXT.)	125,00
PISTA DE SKATE (PISO E RAMPAS)	2.464,00
MUROS EXTERNOS	413,00

VERSA Soluções
Projetos – Execução – Licenças
Ambientais – Segurança do Trabalho

Avenida Alberto Vieira Rondão, 2406
Distrito Industrial – Alfenas MG

(35) 3011-8132

ASSUNTO:
PROJETO QUADRA KENNEDY

LOCAL:
RUA JOSÉ ZEFERINO ALVES, 541-643
BAIRRO KENNEDY, CEP 37445-000
CRUZÍLIA - MG

CONTEÚDO:
PLANTA DE IMPLANTAÇÃO
VISTAS DAS RAMPAS
QUADRO DE ÁREAS

PROPRIETÁRIO:
MUNICÍPIO DE CRUZÍLIA
CNPJ 18.008.904/0001-29

ART Nº:
MG20243282153

DATA: AGO/24
DESENHO: KARINE GIOVANNA

AUTOR PROJETO:
EVERTON DOS SANTOS:04232138650
Assinado de forma digital por EVERTON DOS SANTOS:04232138650
Dados: 2024.08.29 19:50:49 -03'00'
EVERTON DOS SANTOS
Engenheiro Civil CREA MG 82.287/D

ESCALA: INDICADA
ÁREA TOTAL: 3.464,00 m²

PRANCHA: 01/01

OBS:

APROVAÇÕES: