





Tipo de carga	Potência instalada (kVA)	Fator de demanda (%)	Demanda (kVA)
Iluminação e TUG's (Escotas e semelhantes)	12.00	100.00	12.00
	120.59	50.00	60.29
		TOTAL	72.29

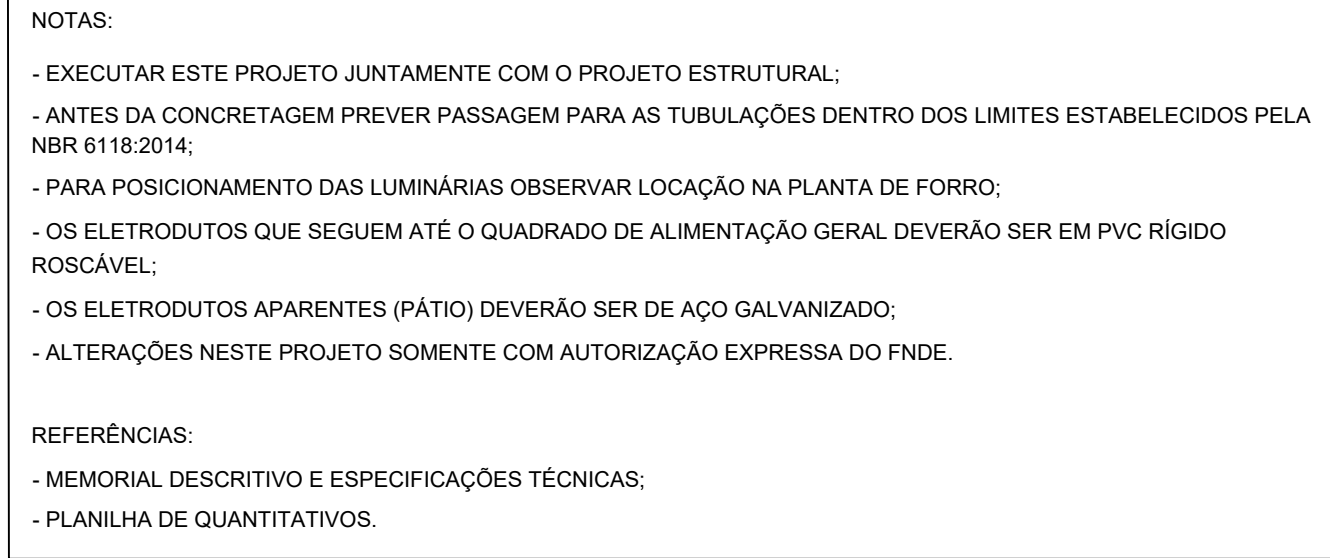

03	JANEIRO/2025	Revisão geral da disciplina conforme a atualização da arquitetura. Reordenamento dos pontos de iluminação, tomadas de uso geral e específico para adequação da arquitetura e novo layout. Atendimento a NBR 5410/2004.
02	JANEIRO/2017	Atendimento a NBR 9050/2015. 4 Alteração: quadro de livros e armazenamento frontal, sanitários 1 e 2, altura da pia-tubula, mobiliário e equipamento, altura da cerâmica nos sanitários, dos pontos dos solários e altura da porta PA4. 5 Alteração: gradil e guarda de vidro nas sacadas e escadas, altura da cerâmica e altura da pia-tubula. 6 Alteração paredes - shift para tubulação hidrante e desatramento, alteração da altura da pia-tubula.
01	AGOSTO/2016	
Nº	DATA	DESCRIÇÃO
CONTROLE DE REVISÕES		

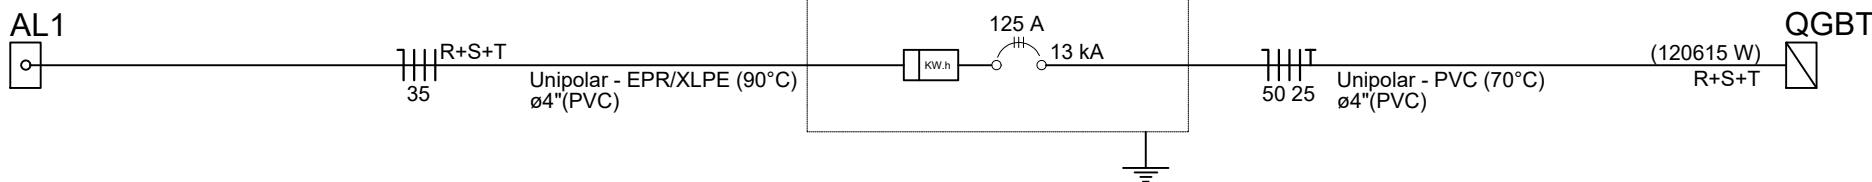

3 DIAGRAMA MULTIFILAR MEDIDOR

