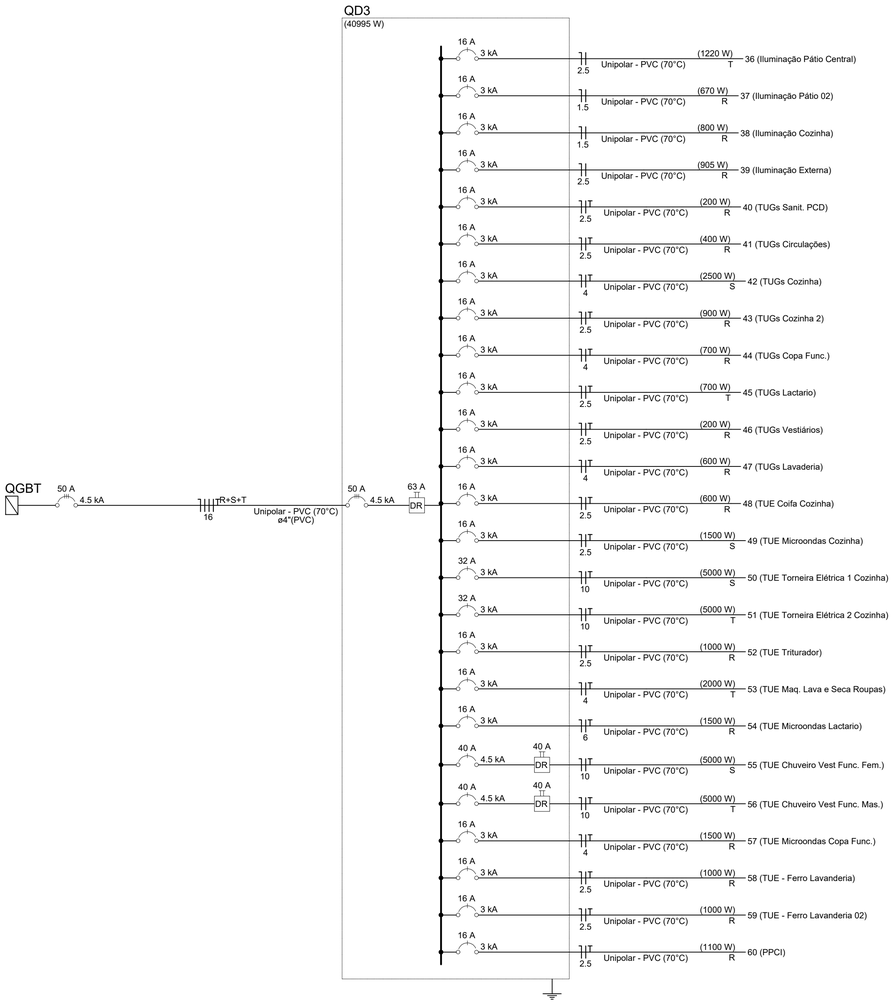

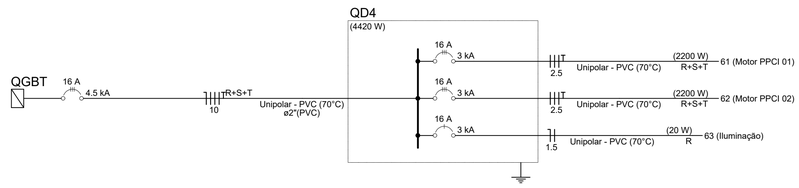

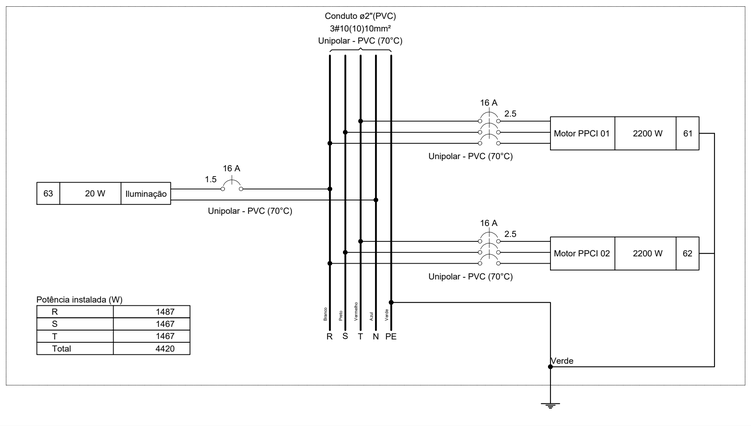

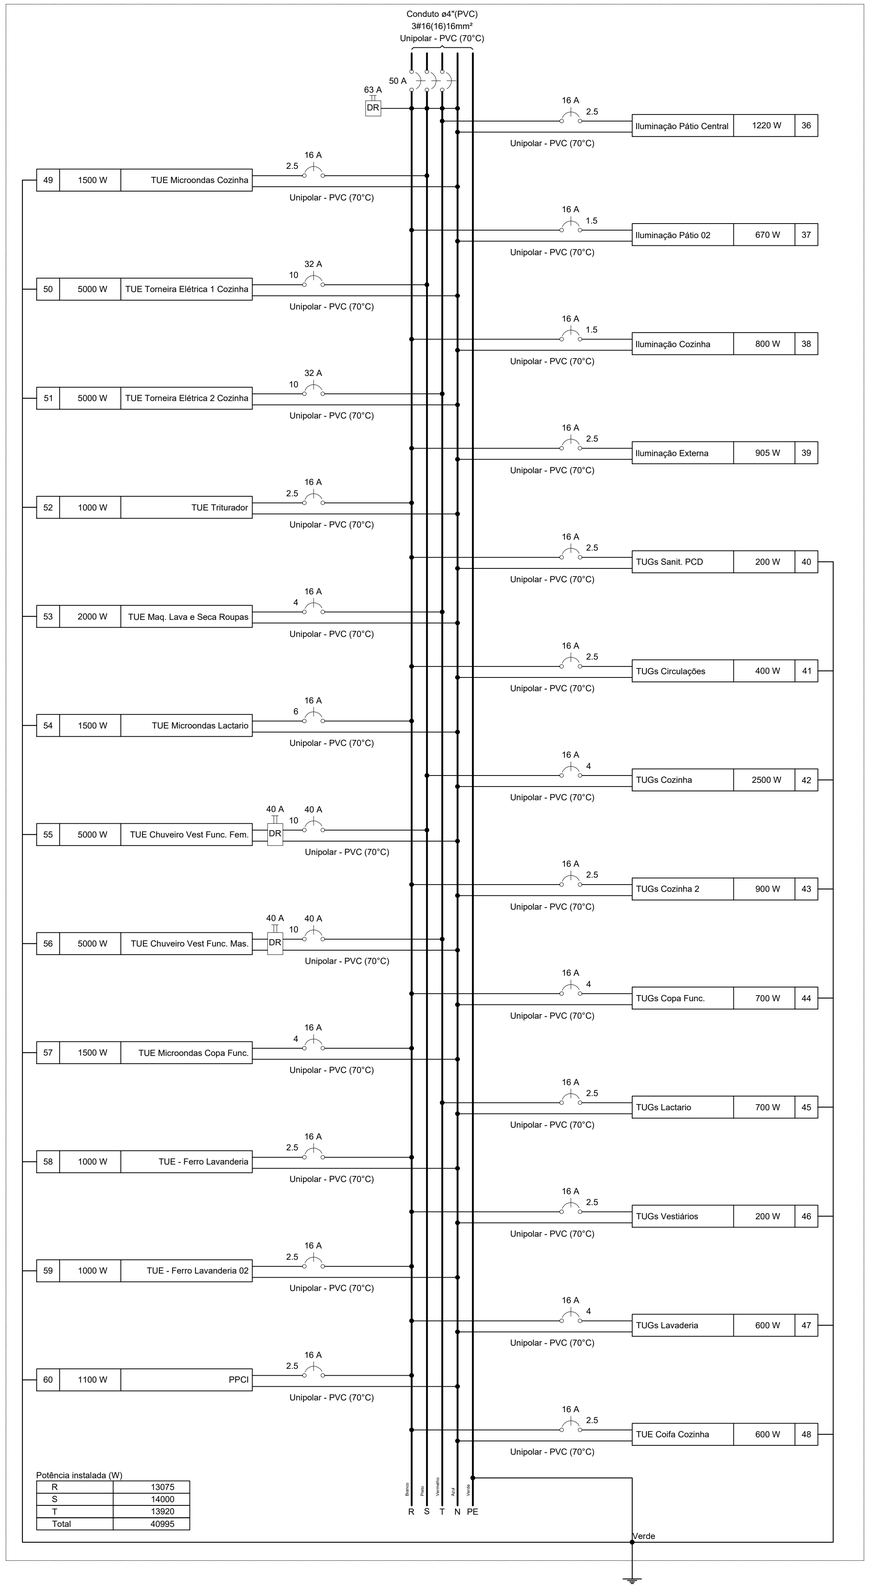

NOTAS:

- EXECUTAR ESTE PROJETO JUNTAMENTE COM O PROJETO ESTRUTURAL;
- ANTES DA CONCRETAGEM PREVER PASSAGEM PARA AS TUBULAÇÕES DENTRO DOS LIMITES ESTABELECIDOS PELA NBR 6118:2014;
- PARA POSICIONAMENTO DAS LUMINÁRIAS OBSERVAR LOCAÇÃO NA PLANTA DE FORRO;
- OS ELETRODUTOS QUE SEGUEM ATÉ O QUADRADO DE ALIMENTAÇÃO GERAL DEVERÃO SER EM PVC RÍGIDO ROSCÁVEL;
- OS ELETRODUTOS APARENTES (PÁTIO) DEVERÃO SER DE AÇO GALVANIZADO;
- ALTERAÇÕES NESTE PROJETO SOMENTE COM AUTORIZAÇÃO EXPRESSA DO FNDE.

REFERÊNCIAS:

- MEMORIAL DESCRITIVO E ESPECIFICAÇÕES TÉCNICAS;
- PLANILHA DE QUANTITATIVOS.

N°	DATA	DESCRIÇÃO
03	JANEIRO/2025	Revisão geral da disciplina conforme a atualização da arquitetura. Redimensionamento dos pontos de iluminação, tomadas de uso geral e específico para adequação da arquitetura e novo layout. Atendimento a NBR 5410/2004.
02	JANEIRO/ 2017	Atendimento à NBR 9050/2015; Alteração: quadro de áreas, fechamento frontal, sanitários 1 e 2, altura da platibanda, mobiliário e equipamento, altura da cerarnica nos sanitários, cor dos portões dos solarios e altura da porta PA4; Acréscimo: gradil e quadro de cargas no castelo d'água, de duchas higienicas e escaninhos pré-escola
01	AGOSTO/ 2016	Alteração paredes - shaft para tubulação hidráulica e detalhamento; alteração da altura da platibanda.

CONTROLE DE REVISÕES

MINISTÉRIO DA **EDUCAÇÃO**

PROJETO PADRÃO - FNDE

PROPRIETÁRIO: PREFEITURA MUNICIPAL DE CRUZÍLIA - MG

ENDEREÇO: RUA MAJOR CÍCERO FORTES - BAIRRO CENTRO

MUNICÍPIO - UF: CRUZÍLIA, MG

PROPRIETÁRIO: PREFEITURA MUNICIPAL DE CRUZÍLIA - MG

RESP. TÉCNICO: MAIRA MANSUR MACIEL CREA MG: 246035/D

AUTOR DO PROJETO: MAIRA MANSUR MACIEL CREA MG: 246035/D

APROVAÇÕES

CAU / CREA

MAIRA MANSUR MACIEL:61454199000112
Assinado de forma digital por MAIRA MANSUR MACIEL:61454199000112
Dados: 2026.04.29 16:38:59 -03'00'

PREFEITURA / RA

JOAQUIM JOSE PARANA IBA:55615198672
Assinado digitalmente por JOAQUIM JOSE PARANHANA:55615198672
ND: C=BR, O=ICP-Brasil, OU=Certificado Digital PJ A3, OU=Secretaria da Receita Federal do Brasil - RFB, OU=AC Syngular(4) Multipla, CN=JOAQUIM JOSE PARANHANA:55615198672
Motivo: Eu sou o autor deste documento
Localização:
Data: 2026.04.30 10:16:58-03'00'
Foxit PDF Reader Versão: 2024.4.0

OBSERVAÇÕES:

CRECHE PRÉ-ESCOLA TIPO 2

PROJETO DE ELÉTRICA 380V-220V

COORDENAÇÃO CGEST - Coordenação Geral de Infraestrutura Educacional	DIMENSIONAMENTO DIAGRAMAS DETALHES		ELE
FORMATO (A1 841x594)	REVISÃO R.00 R.03 R.01 R.02	ESCALA 1:50 DATA EMISSÃO ABRIL 2026	PRANCHA 04/04