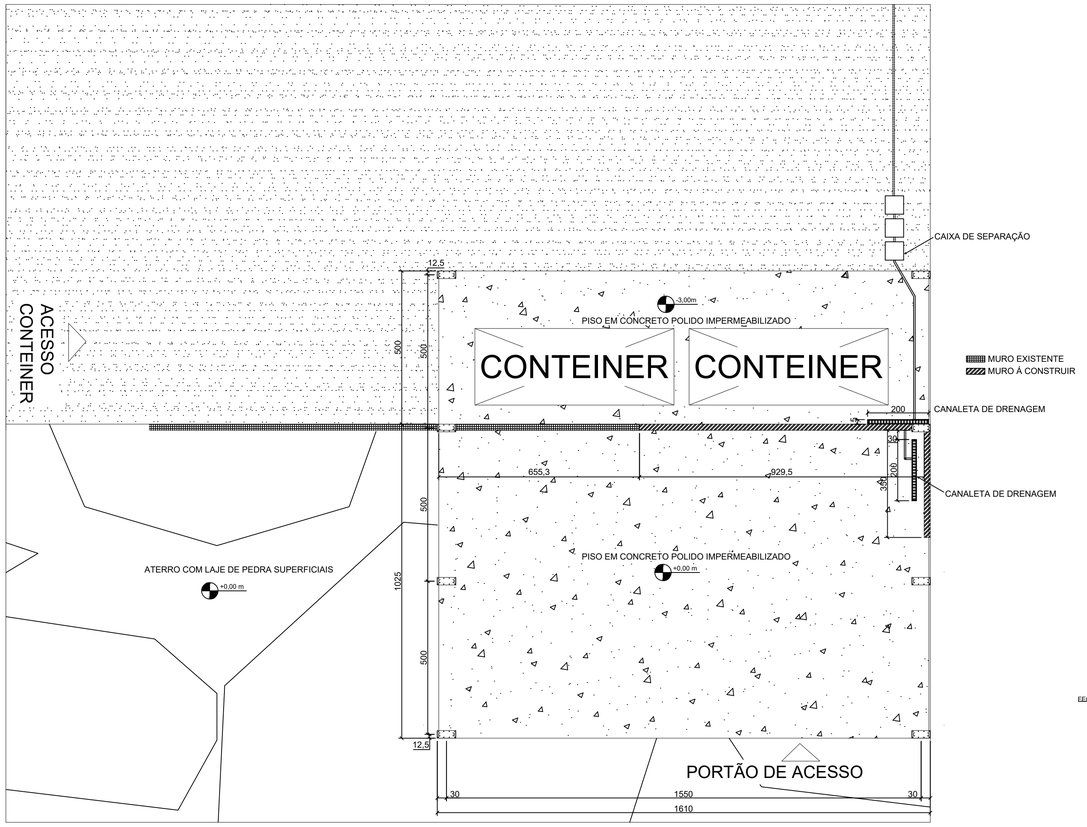

PLANTA BAIXA

ESCALA 1/100

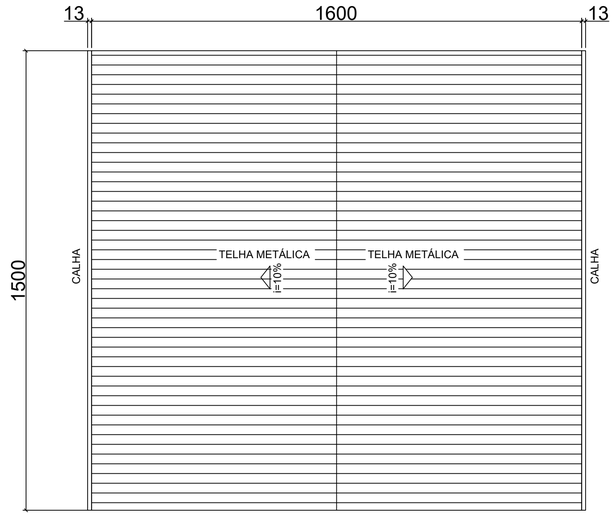

PLANTA DE COBERTURA

ESCALA 1/100

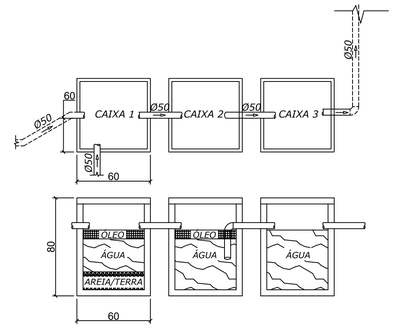

DETALHAMENTO DA DRENAGEM - CAIXA DE SEPARAÇÃO DE FLUÍDOS

SEM ESCALA

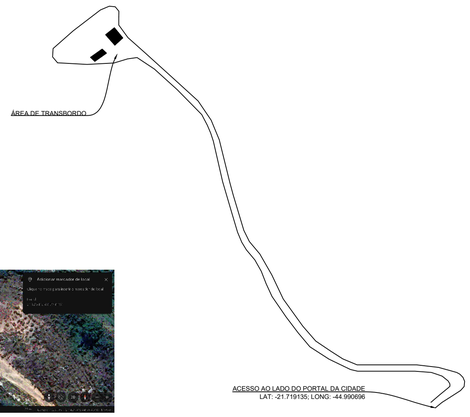

PLANTA DE SITUAÇÃO - ACESSO AO TRANSBORDO

SEM ESCALA

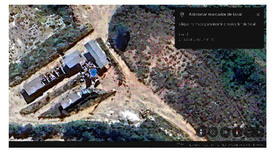

LOCALIZAÇÃO

SEM ESCALA

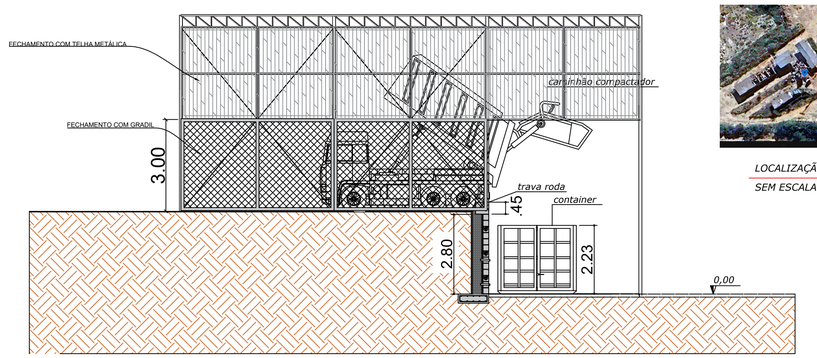

CORTE AA

ESCALA 1/100

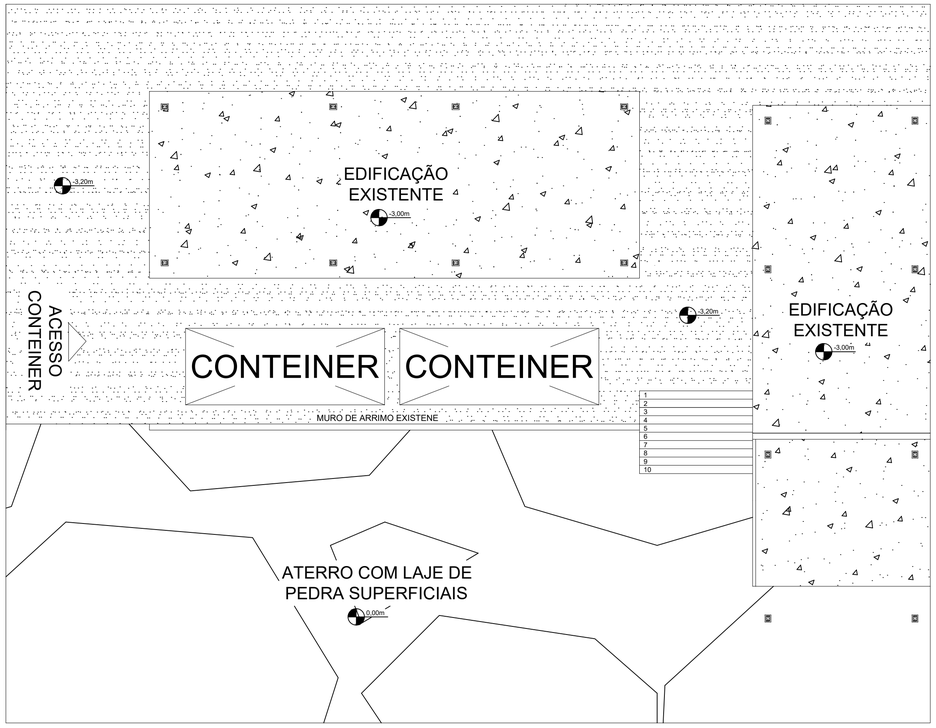

PLANTA BAIXA - SITUAÇÃO EXISTENTE

ESCALA 1/100

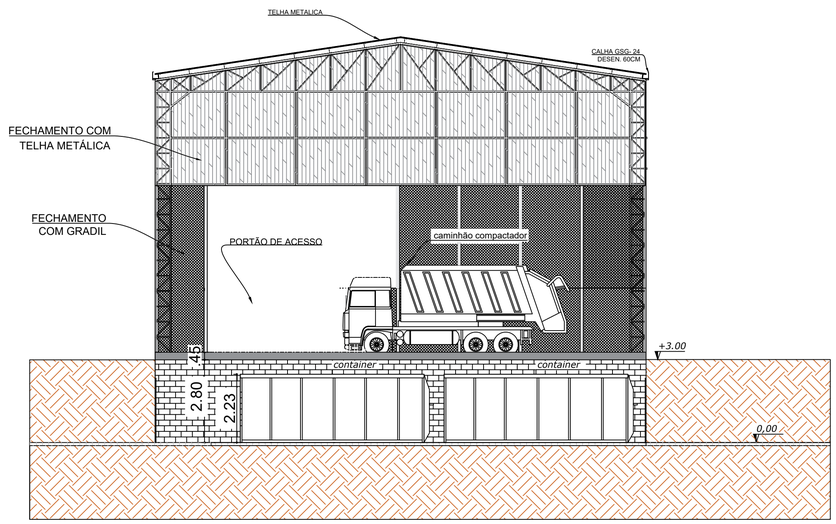

CORTE BB

ESCALA 1/100

ENDEREÇO DA OBRA:

TRANSBORDO MUNICIPAL DE SÃO THOMÉ DAS LETRAS

PROPRIETÁRIO: PREFEITURA MUNICIPAL DE SÃO THOMÉ DAS LETRAS

C.N.P.J: 18.008.920/0001-11

CORREDOR / ZONA:

CATEGORIA DE USO:

SITUAÇÃO:

ÁREAS (M2) :

ÁREA COBERTA: 240,00m2

PROPRIETÁRIO: PREFEITURA MUNICIPAL DE SÃO THOMÉ DAS LATRAS
CNPJ: 18.008.920/0001-11

Documento assinado digitalmente
gov.br LEONARDO AUGUSTO DE ABREU SEIXAS
Data: 24/09/2025 16:59:37-0300
Verifique em https://validar.iti.gov.br

AUTOR DO PROJETO E RESP. TÉCN.: LEONARDO A. A. SEIXAS
CREA/MG: 372753

DATA	IDENTIFICAÇÃO:	PRANCHA
SET/2025	PROJETO DE REFORMA DO TRANSBORDO MUNICIPAL	ÚNICA
	CONTEÚDO: PLANTA BAIXA, COBERTURA, CORTES E DRENAGEM	